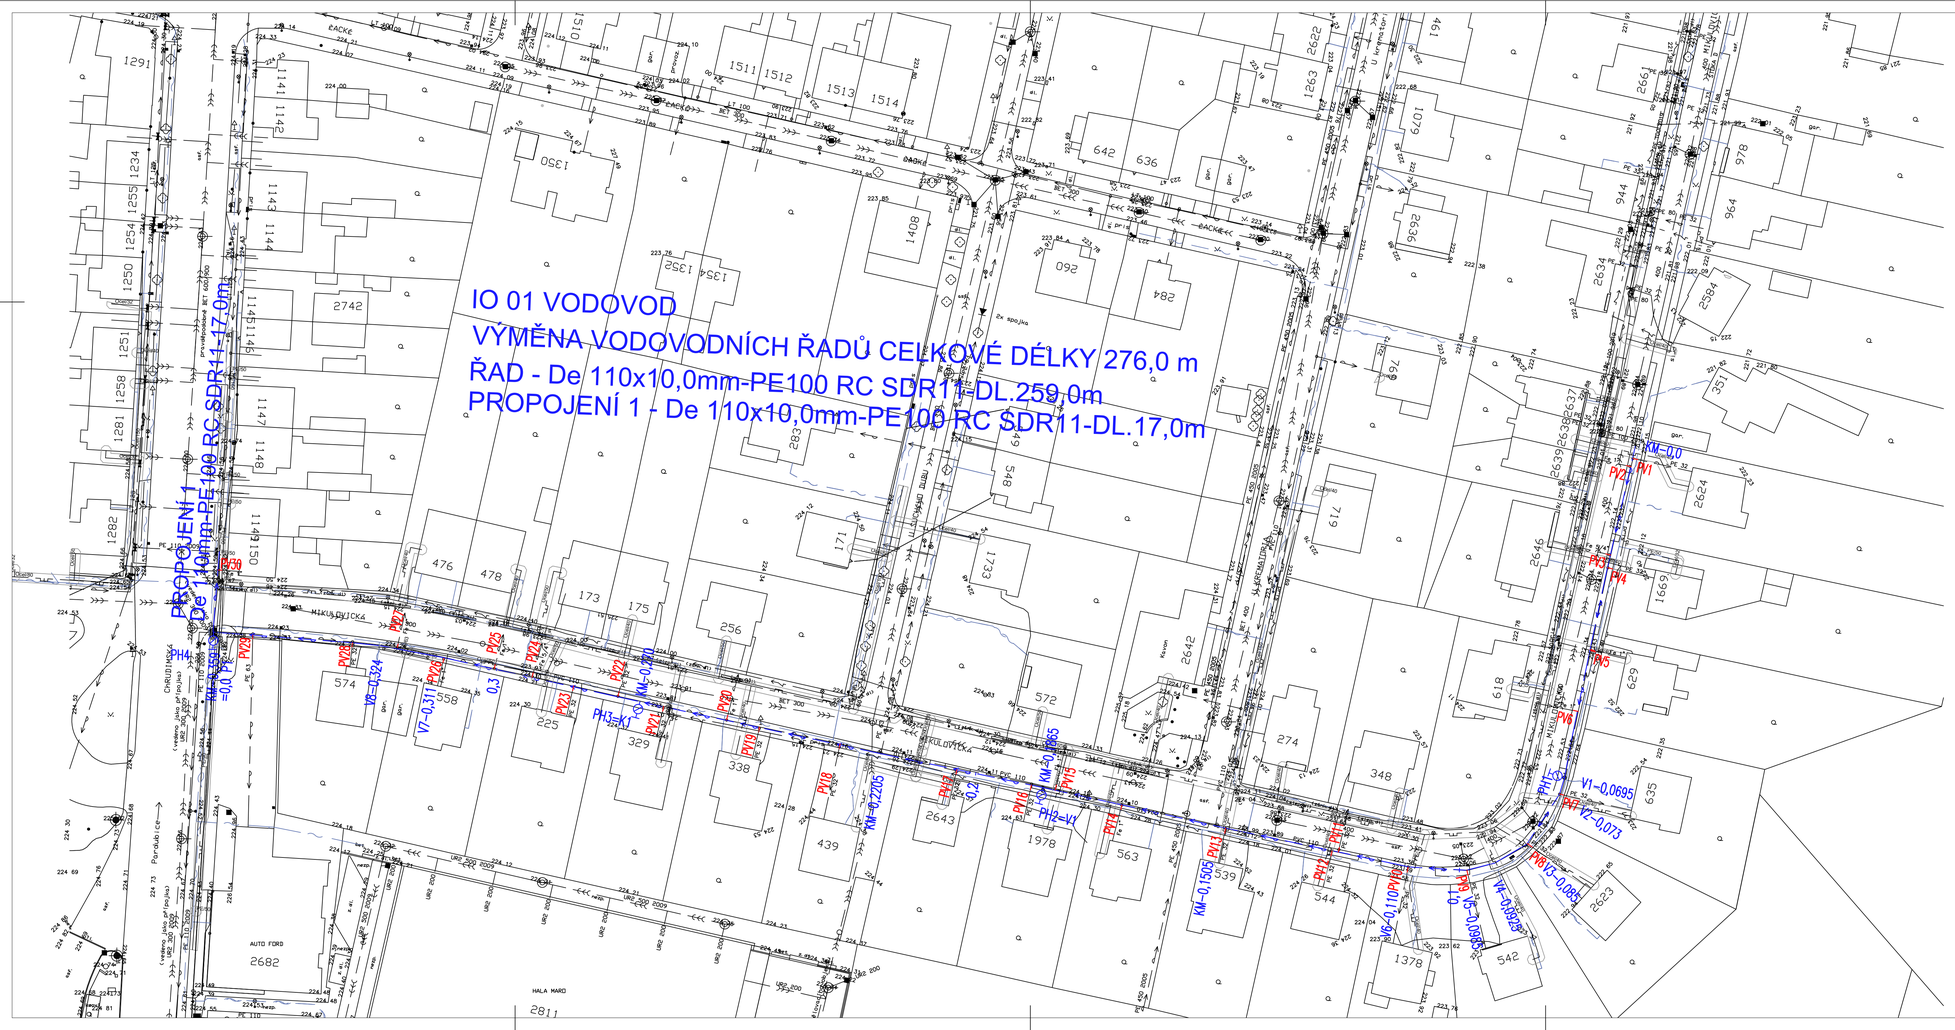

SEZNAM INŽENÝRSKÝCH OBJEKTŮ

IO 01 VODOVOD

LEGENDA NOVÝCH SÍTÍ:

- PROJEKTOVANÁ VÝMĚNA VODOVODU
- PŘEPOJENÉ PŘÍPOJKY

LEGENDA STÁVAJÍCÍCH SÍTÍ:

- VODOVOD, VODOVODNÍ PŘÍPOJKY
- KANALIZACE
- PLYNOVOD NTL
- PLYNOVOD NTL–OCHRANNÉ PÁSMO
- KABELY NN
- KABELY VN
- KABELY CETIN ČESKÁ TELEKOMUNIKAČNÍ INFRASTRUKTURA
- KABELY CETIN ČESKÁ TELEKOMUNIKAČNÍ INFRASTRUKTURA
- NADZEMNÍ VEDENÍ NN

POZNÁMKA:
PODZEMNÍ VEDENÍ JSOU ZAKRESLENA INFORMATIVNĚ..
PŘED ZAPOČETÍM STAVBY JE NUTNÉ PROVÉST JEJICH PŘESNÉ VYTYČENÍ.

SOUŘADNICOVÝ SYSTÉM JSTK
VÝŠKOVÝ SYSTÉM BPV

Projektant	Vypracoval	Kontroloval
Ladislav Korvalino	Ladislav Korvalino	

Obec: Pardubice
Investor: Vodovody a kanalizace Pardubice a.s.

Projektant:
VK PROJEKT, spol. s r.o.
Teplého 2014, 530 02 Pardubice
DIČ:CZ64826431
tel.:466 335 012
e-mail: vkprojekt@centrum.cz

PARDUBICE, UL. MIKULOVICKÁ
- VODOVOD, II. ETAPA

KOORDINAČNÍ SITUAČNÍ VÝKRES

Druh dokumentace	DÚS, DPS
Datum	04/2021
Číslo zakázky	819–21
Počet. formátů	10A4
Měřítko:	Číslo přílohy: C. 3