

3470900994

24-08-2010

ORIGINAL

Obecní úřad Dolní Roveň
533 71 Dolní Roveň, okres Pardubice

12

MULTIAQUA s. r. o.
Veverkova 1343
500 02 Hradec Králové

Č.j. OÚDR/463/08/10

V Dolní Rovni dne 20. 8. 2010

Věc:

Vyjádření k existenci stávajících sítí

Na Vaši žádost o vyjádření k existenci stávajících sítí pro projekty „Skupinový vodovod Holicko: SO 02 – ŘAD DAŠICE – DOLNÍ ROVEŇ, SO 03 – ŘAD ROVEŇ, SO 04 – Centrální ČS, SO 05 ŘAD od centrální ČS do VDJ Holice - DP“ jsme do Vašich přehledných situací (3 mapy) zakreslili vedení veřejného osvětlení a kanalizace.


Vámi navrhovaná trasa vedení vodovodu se však nachází podle silnice II/322, která je nově zbudovaná, včetně chodníků a nového vodovodu, jeví se nám proto jako vhodnější trasu vodovodu realizovat při souběžné místní komunikaci, kde je vodovodní řad v havarijním stavu (v mapě vyznačeno) tak, aby bylo možné na tento nový řad připojit odběrná místa přilehlá k této komunikaci.

S pozdravem

OBECNÍ ÚŘAD
DOLNÍ ROVEŇ

Iva Vinařová
starostka obce

SO 03-ŘAD ROVEN DN 200 - 2000m

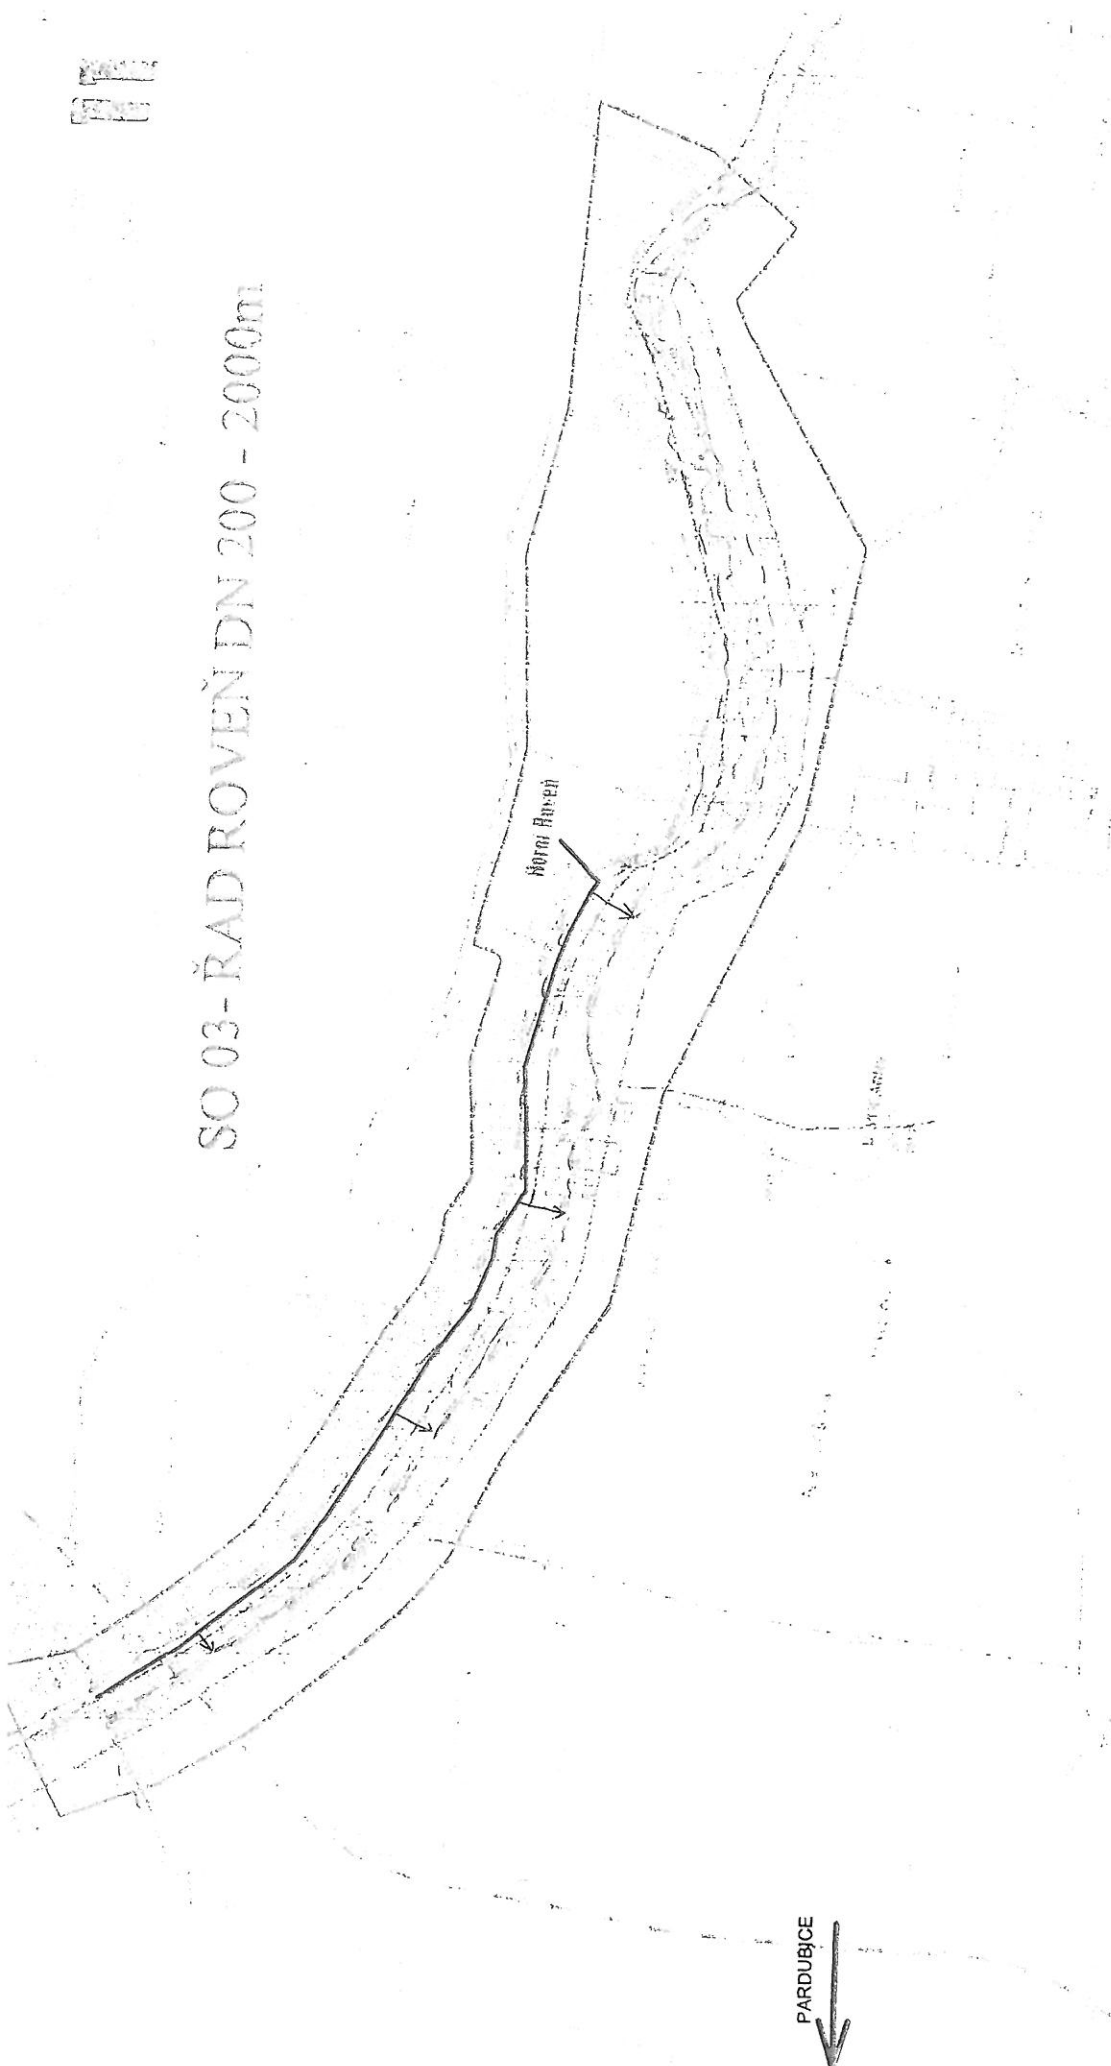

Zodpovědný projektant
Ing. Milaš Závrtálek
Kraj: Pardubický
Investor: Vodovody a k
SI
Předl

Legenda : dotčená oblast
 navržený vodovod