


Příloha: Orientační zakres plynárenského zařízení. Tato příloha je nedílnou součástí stanoviska č. 5000583900 ze dne 10.02.2012.

Provozovatel DS: VČP Net, s.r.o.; Stavebník: Vodovody a Kanalizace Pardubice, a.s., Teplého 2014 , 53002 Pardubice. K.ú.: Ostřetín , Horní Jelení , Jaroslav.

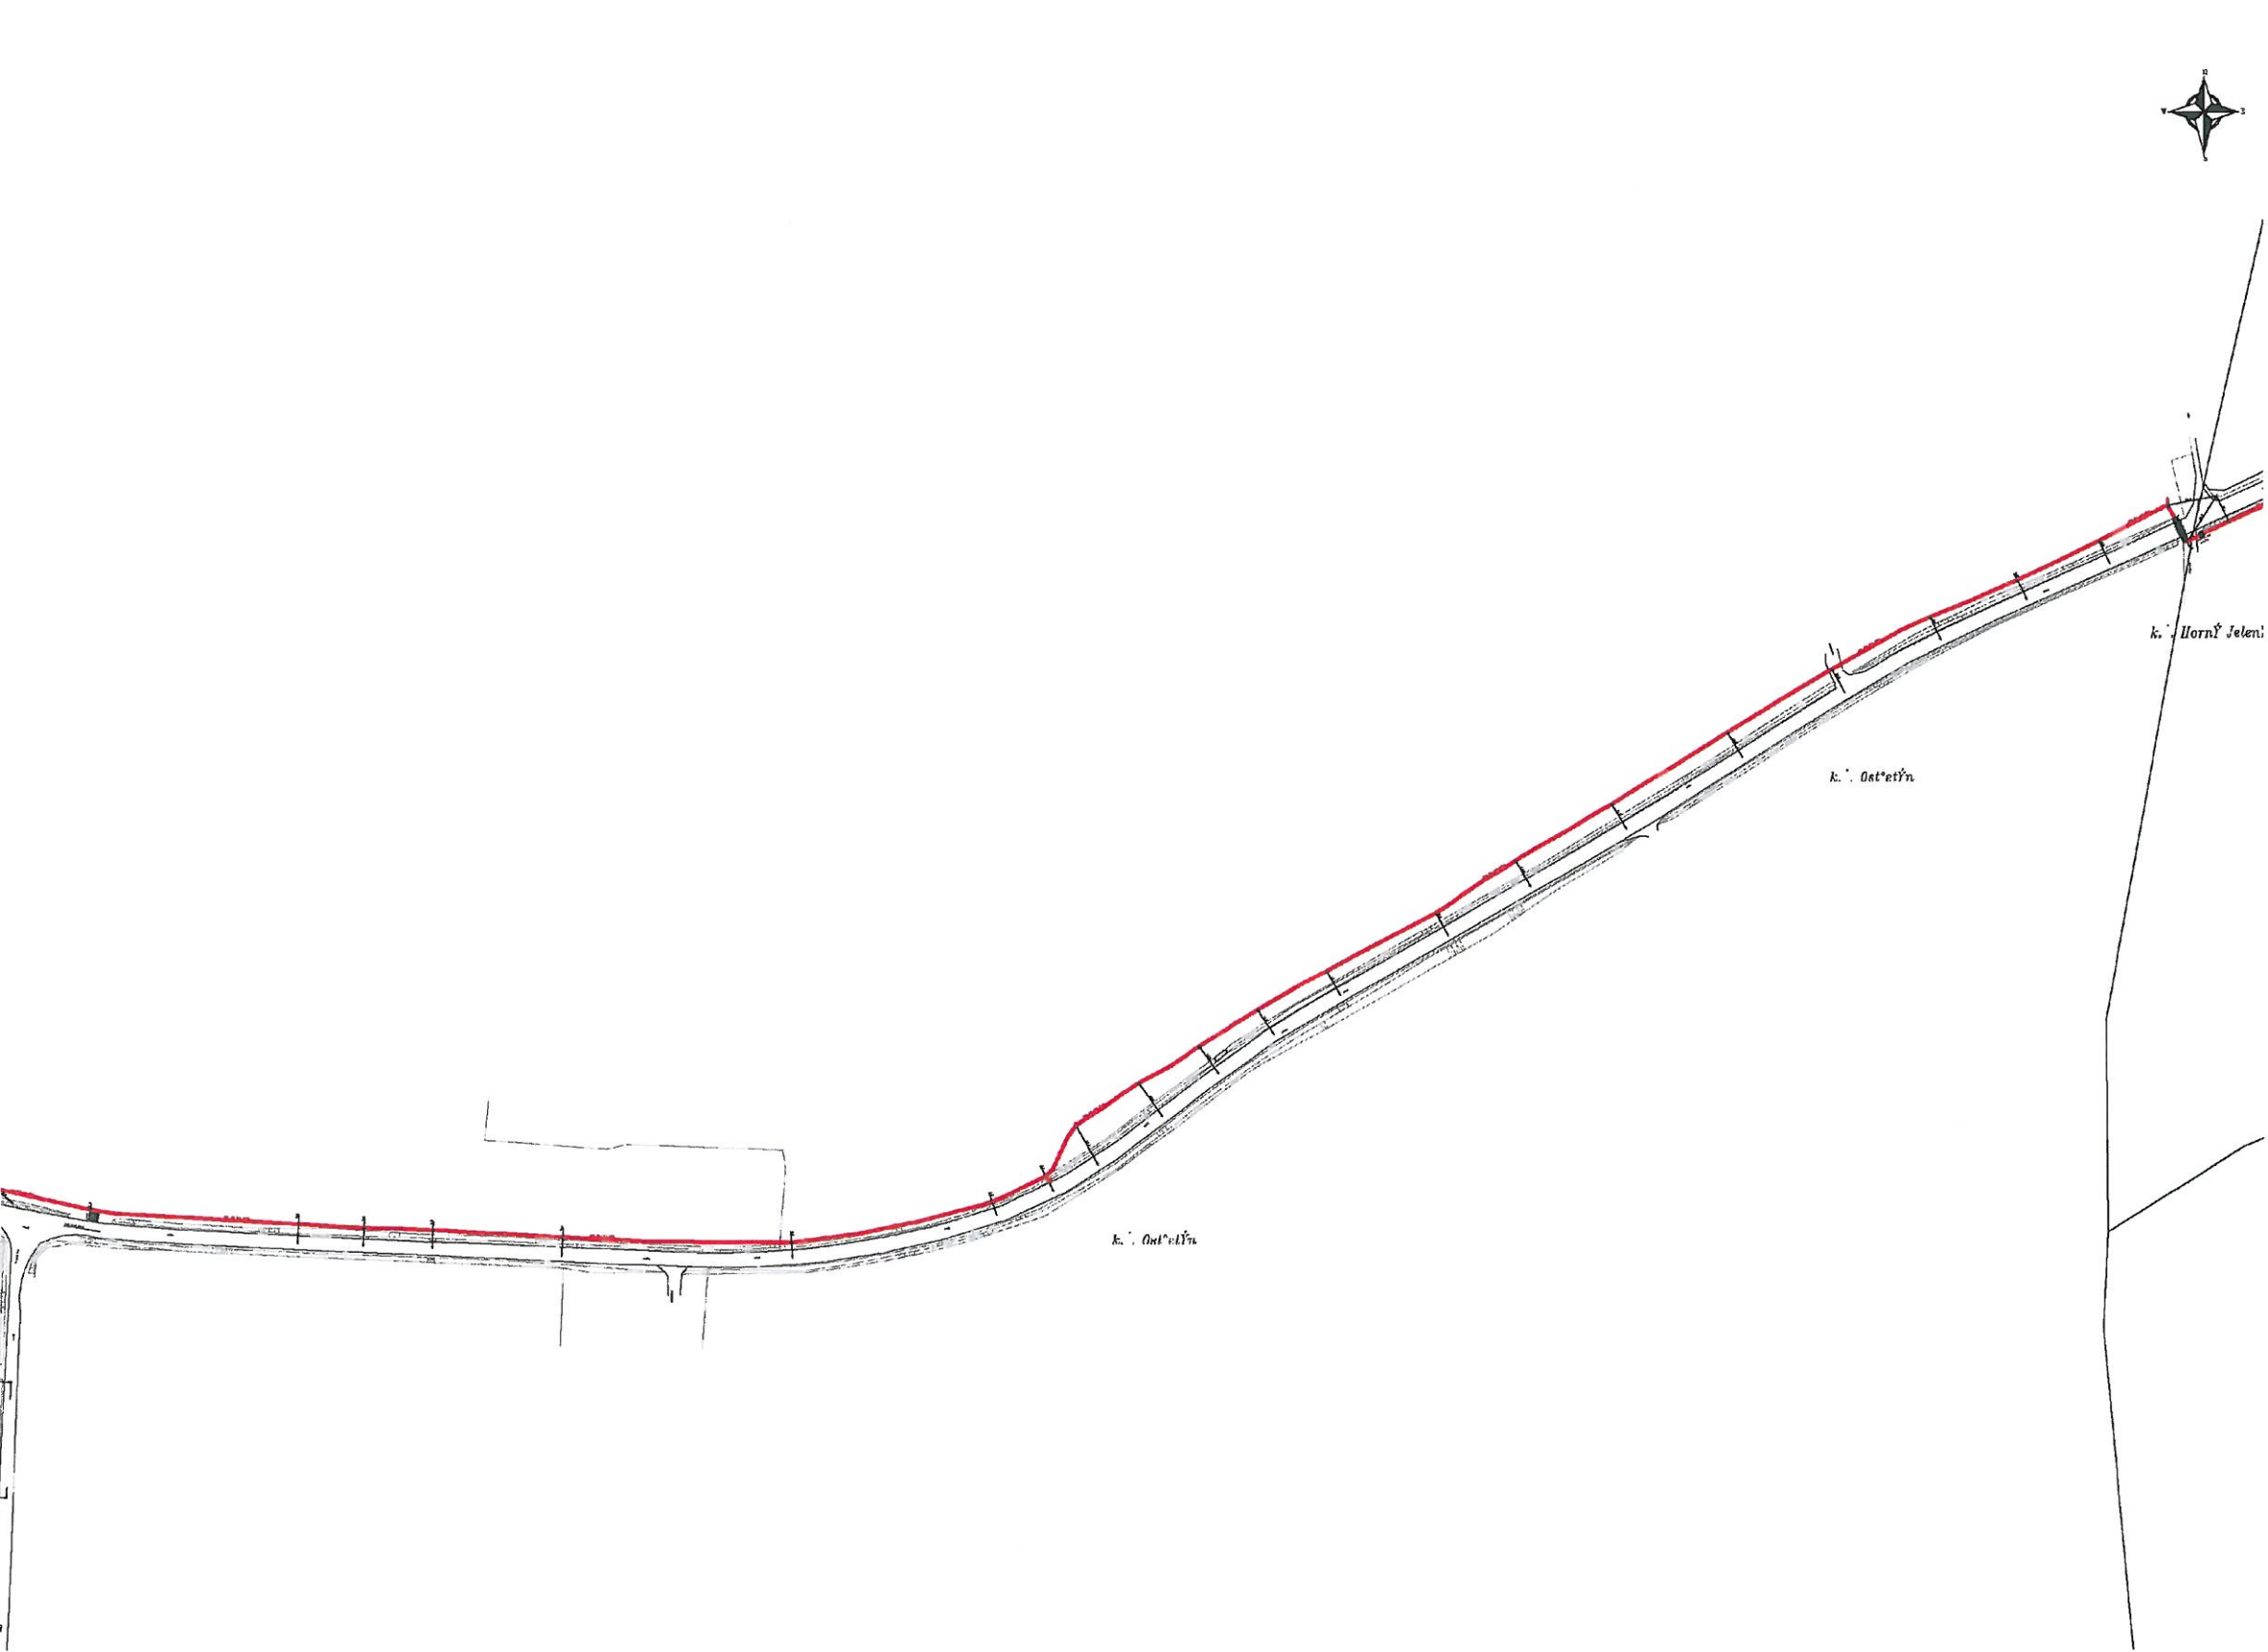

Legenda:

	linie plynovodu
	NTL
	STL
	VTL
	nefunkční
	výstavba
	regulační stanice
	ochranné zařízení
	kabel
	elektropřípojka
	kabel protikoroziční ochrany
	anodové uzemnění
	stanice katodové ochrany