



# D.04.4 VZOROVÉ ULOŽENÍ POTRUBÍ

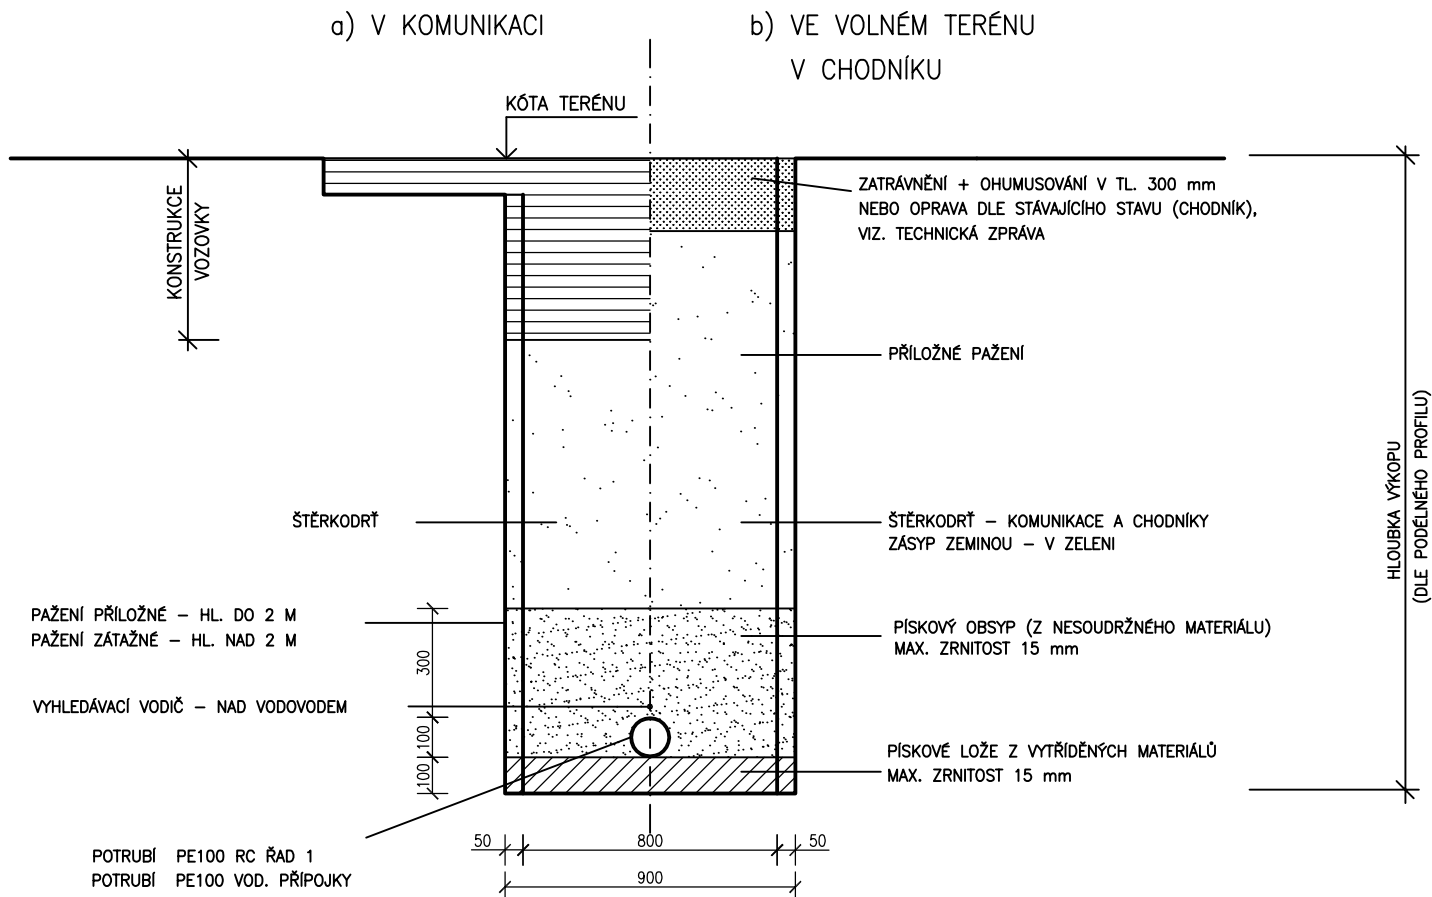

## POŽADOVANÁ SKLADBA VOZOVKY

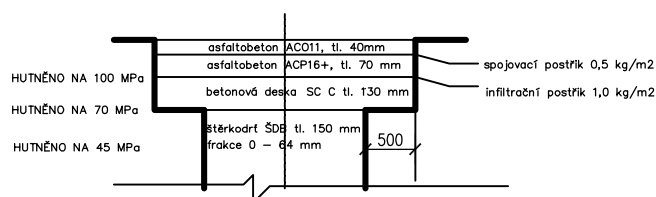

Vypracoval :	Zodp.projektant :	Hlavní projektant :
ING. SUCHOMELOVÁ	ING.DOSTÁL	ING.TEPLÝ
<i>Suchomelová</i>	<i>Dostál</i>	<i>Teplý</i>
Země : ČR	Obec : HOLICE	
Investor : VODOVODY A KANALIZACE PARDUBICE, a.s.		
Akce : <b>HOLICE, UL. 5.KVĚTNA - VODOVOD</b>		
Objekt : IO 04 VODOVOD - ULICE 5.KVĚTNA		
Obsah : <b>VZOROVÉ ULOŽENÍ POTRUBÍ</b>		

**BKN**

spol. s r.o.

Vladislavova 29/I  
566 01 Vysoké Mýto  
Tel: 465424472, 465424170  
Fax: 465424171  
bkn@bkn.cz      www.bkn.cz

Stupeň :	DSJ
Datum :	05/2019
Zak.číslo :	5594/18
Měřítko :	Příloha : <b>D.04.4</b>