


SCHÉMA ULOŽENÍ POTRUBÍ
SKLOLAMINÁT DN 800
V MÍSTNÍ ASFALTOVÉ KOMUNIKACI

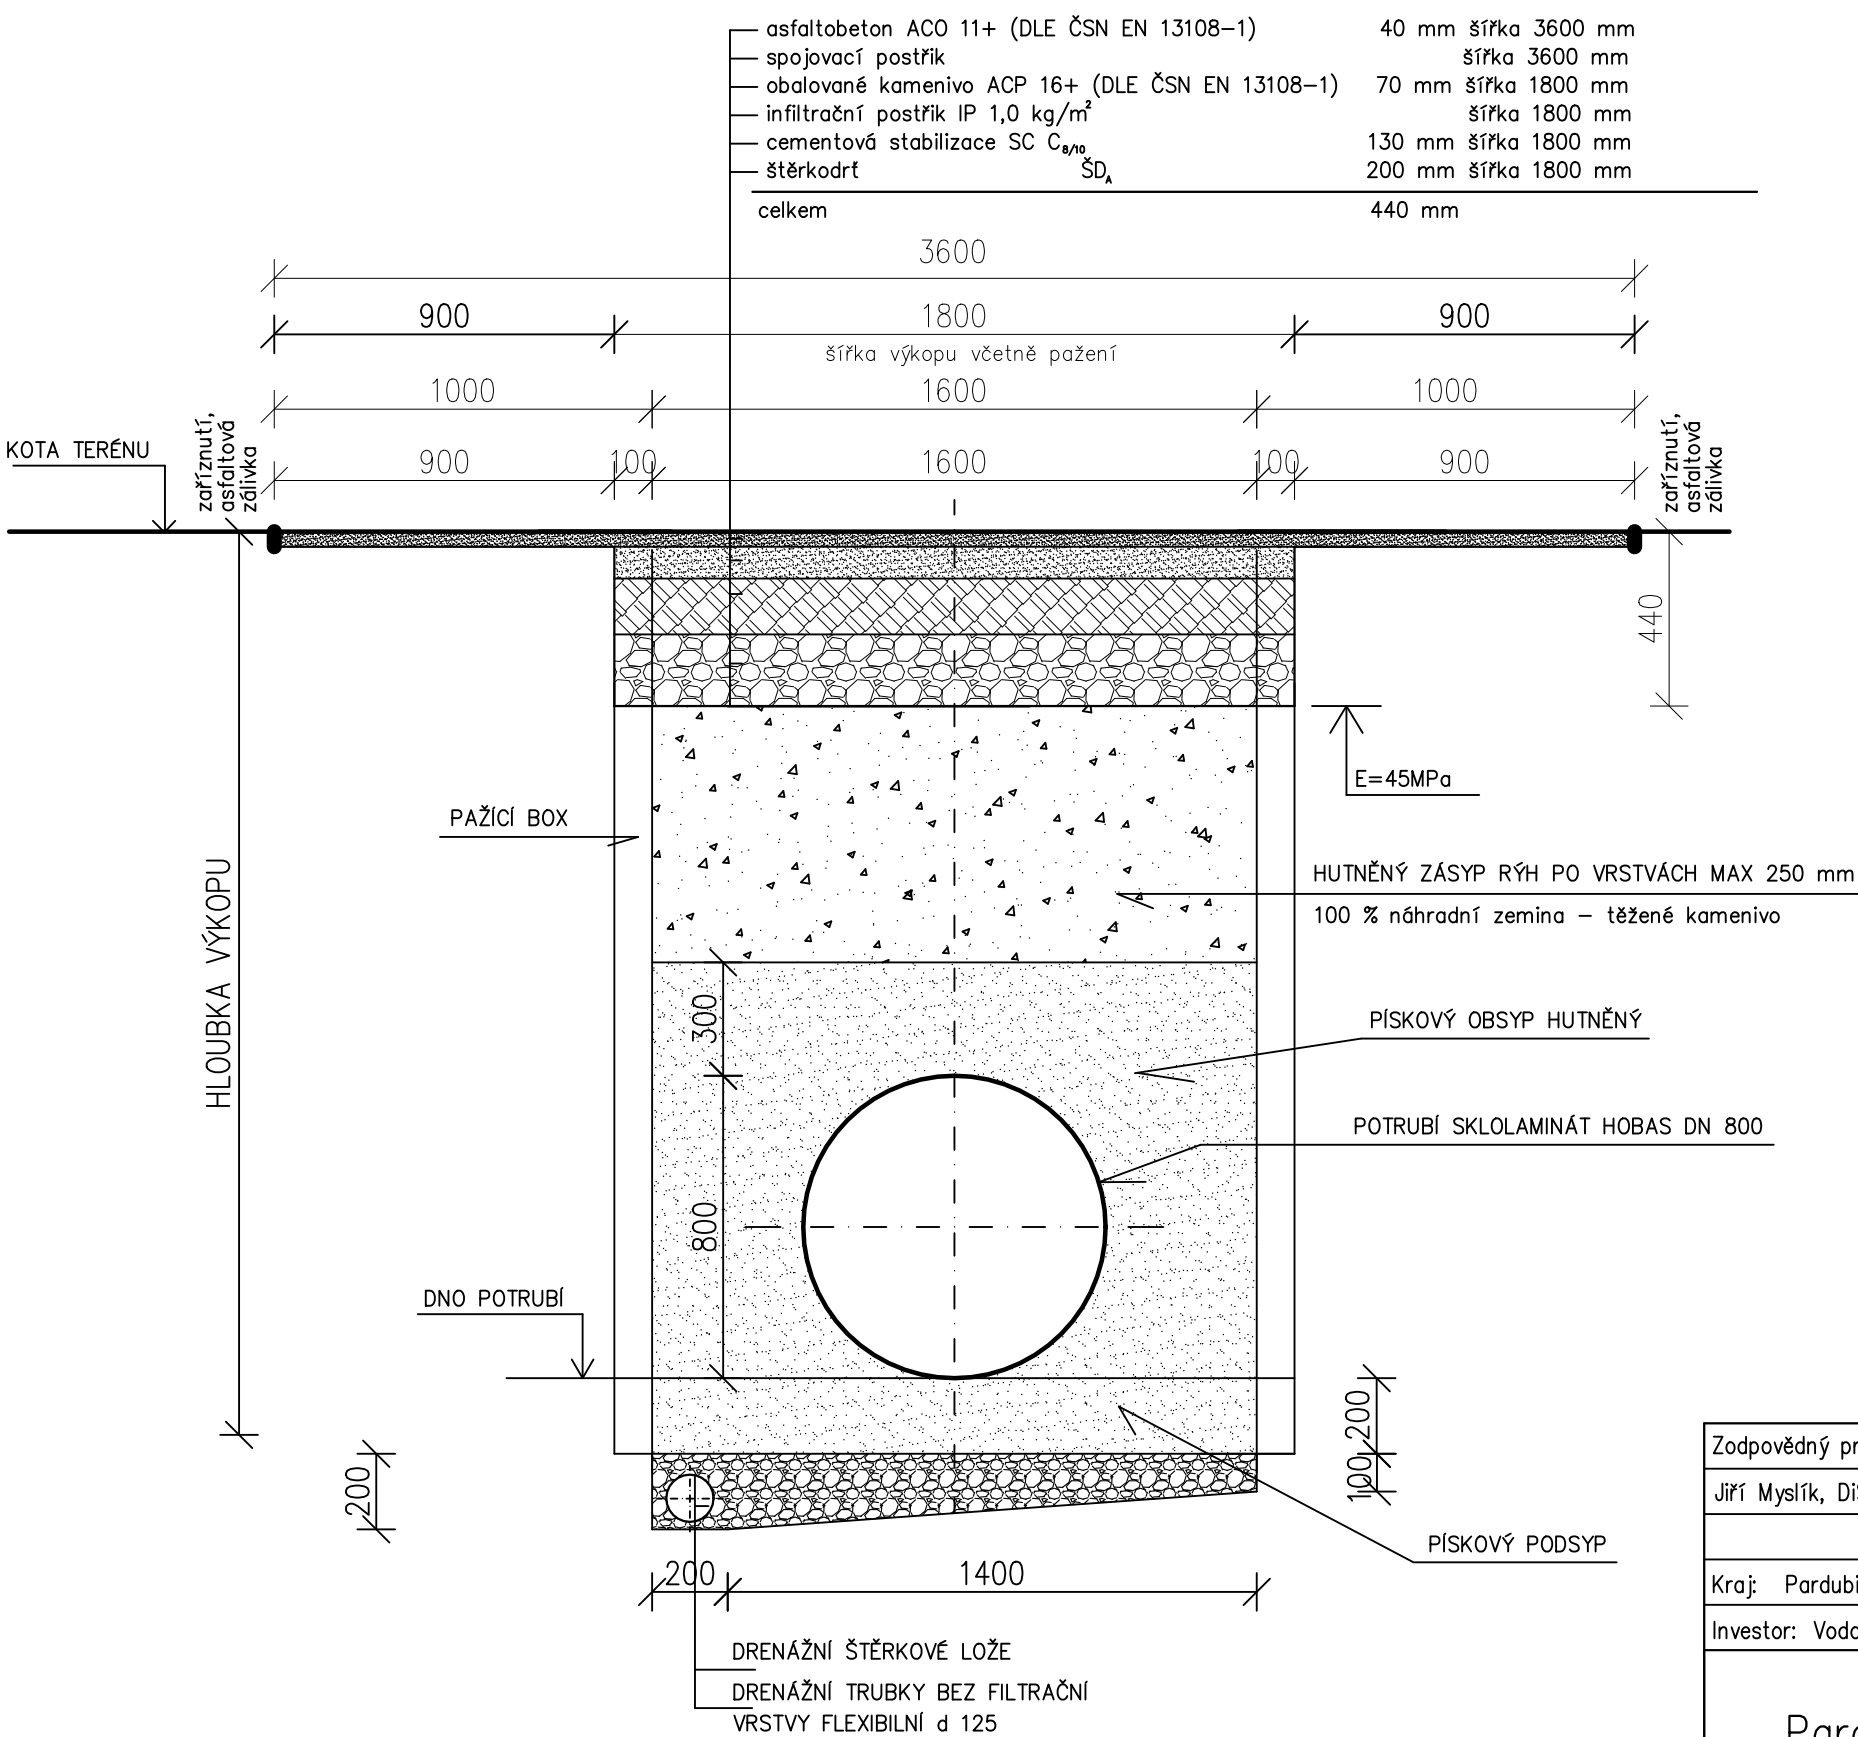

Poznámka:
DRENÁŽ A ŠTĚRKOVÉ LOŽE SE PROVEDE V PŘÍPADĚ VÝSKYTU SPODNÍ VODY

Před provedením výše uvedené definitivní skladby místních komunikací bude provedeno provizorní obnovení povrchu.

- na vrstvu štěrkodrti ŠD tl. 200 mm bude provedeno uložení provizorní vrstvy štěrkodrti v tl. 240 mm v š. rýhy 1,80 m
- před provedením definitivní skladby vozovky bude provizorní vrstva štěrkodrti tl. 240 mm odstraněna

Zodpovědný projektant	Vypracoval	Technická kontrola	<div>MULTIAQUA S.R.O. multiaQua</div> <div>VEVERKOVA 1343</div> <div>500 02 HRADEC KRÁLOVÉ</div> <div>IČO: 60113111 TEL: +420 498 500 227</div> <div>DIČ: CZ 60113111</div>	
Jiří Myslík, DiS.	Leona Šaldová	Ing.Lubor Dítě		
Kraj: Pardubický	Obec: Pardubice			
Investor: Vodovody a kanalizace Pardubice, a.s., Teplého 2014, 530 02 Pardubice			Stupeň	ohlášení stavby
Pardubice, ul. Bulharská– kanalizace			Datum	březen 2022
			Zakázkové číslo	M 22/007
			Formát	2 A4
Vzorové uložení potrubí			Měřítko:	Číslo přílohy:
			1:20	D.1.b.2
Předložená dokumentace je duševním vlastnictvím firmy Multiaqua s.r.o., Hradec Králové				