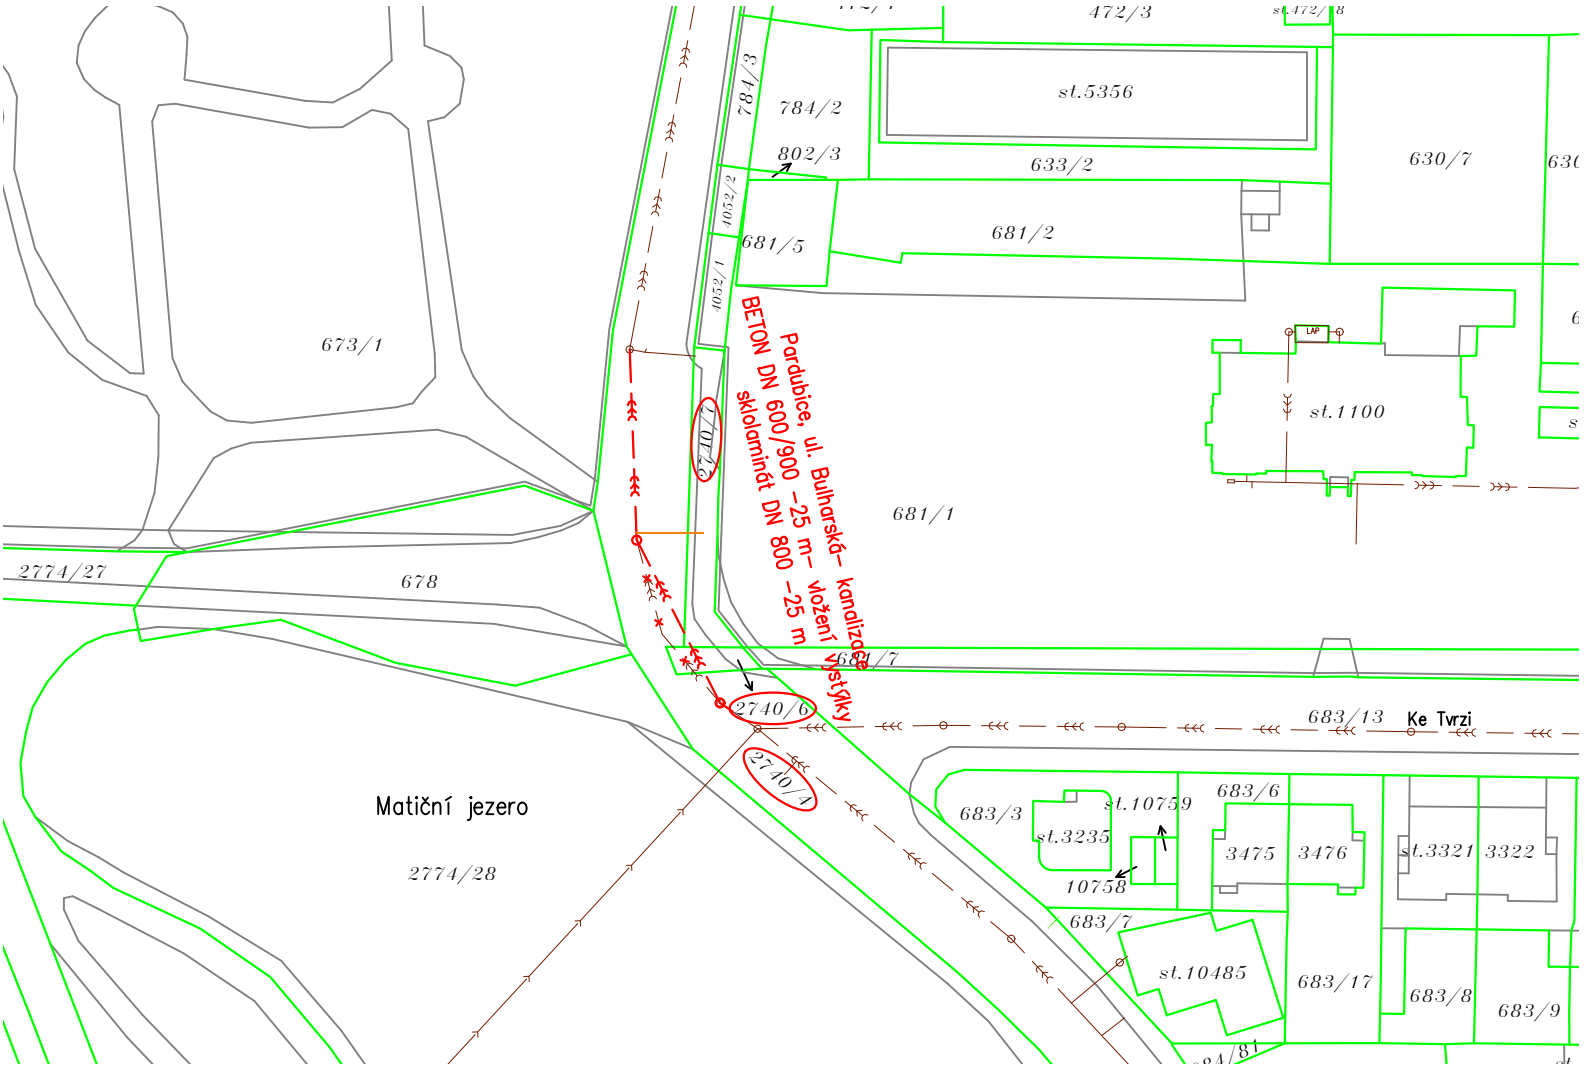

LEGENDA:

čáry katastrální mapy:

- slučkové hranice (vnitřní kresba)
- hranice parcel

5812 pozemky dotčené stavbou

5812 parcelní číslo

stávající sítě:

- stávající kanalizace

navržené sítě:

- navržená kanalizace
- zrušení stávající kanalizace

S

k.ú. Pardubice 717657

Zodpovědný projektant	Vypracoval	Technická kontrola
Jiří Myslík, DiS.	Leona Šaldová	Ing. Lubor Dítě
Kraj: Pardubický	Obec: Pardubice	
Investor: Vodovody a kanalizace Pardubice, a.s., Teplého 2014, 530 02 Pardubice		

MULTIAQUA s.r.o.
VEVERKOVA 1343
500 02 HRADEC KRÁLOVÉ
IČO: 60113111 DIČ: CZ60113111
TEL. +420 498 500 227

Pardubice, ul. Bulharská– kanalizace

Katastrální situační výkres

Stupeň	ohlášení stavby
Datum	březen 2022
Zakázkové číslo	M 22/007
Formát	1 A4
Měřítko:	1:1000
Číslo přílohy:	C.2

Předložená dokumentace je duševním vlastnictvím firmy Multiaqua s.r.o., Hradec Králové