PODÉLNÝ PROFIL
PROPOJENÍ VODOVODŮ DN 150

MĚŘÍTKO 1:1000 / 1:100

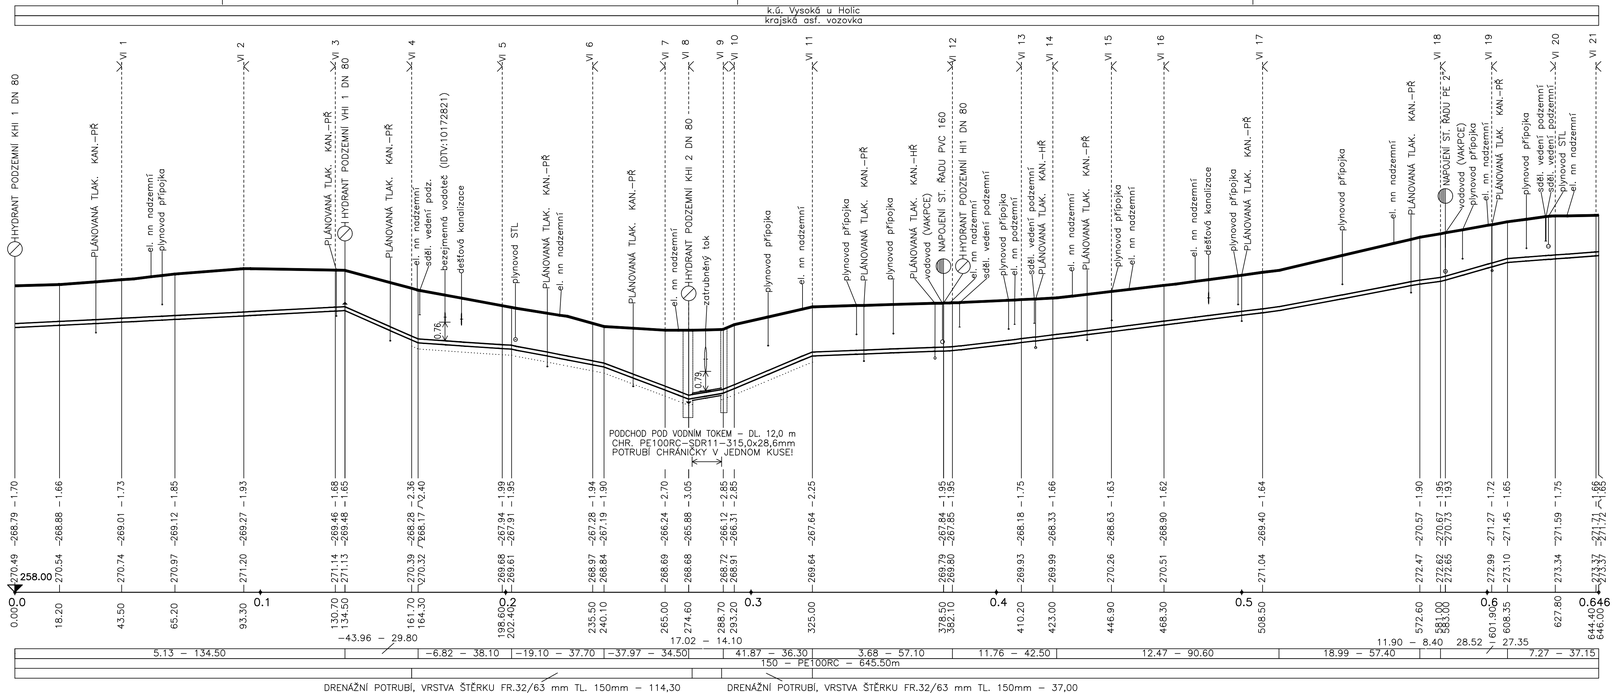

LEGENDA:

HŘ ... HLAVNÍ ŘAD

PŘ ... PODRUŽNÝ ŘAD

POZNÁMKA:

STAVBA BUDE REALIZOVÁNA V SOUČINNOSTI SE STAVBOU PLÁNOVANÉ TLAKOVÉ KANALIZACE.

VODOVOD BUDE ULOŽEN VŽDY V NEZÁMRZNÉ HLOUBCE A PŘEDNOSTNĚ NAD KANALIZAČNÍM POTRUBÍM. POKUD NEBUDE MOŽNO ULOŽIT ODPADNÍ POTRUBÍ POD VODOVODNÍ ROZVODY, JE NUTNO PROVÉST NA ODPADNÍM POTRUBÍ TAKOVÉ TECHNICKÉ OPATŘENÍ, KTERÉ ZAMEZÍ MOŽNOSTI KONTAMINACE PITNÉ VODY VODOU ODPADNÍ (NAPŘ. ULOŽENÍ POTRUBÍ DO CHRÁNIČKY).

DRENÁŽNÍ POTRUBÍ BUDE PO UKONČENÍ STAVBY ZASLEPENO

Zodpovědný projektant: Ing. Martin Baše	Vypracoval: Pavel Šafařík	Technická kontrola: Ing. Jan Falta	RECPROJEKT s.r.o. Fáblovka 404, Pardubice IČ 260 14 327, tel. 776 709 092 www.recprojekt.cz
Kraj: Pardubický	Obec: Ostřetín, m.č. Vysoká u Holic		
Investor: Vodovody a kanalizace Pardubice, a.s.			
OSTŘETÍN - VYSOKÁ U HOLIC PROPOJENÍ VODOVODŮ SO 1 - PROPOJENÍ VODOVODŮ DN 150		Stupeň: DPS Datum: 11/2021 Formát: 5xA4 Zakázk. číslo: 1101.P45.21	
PODÉLNÝ PROFIL VODOVODU		Měřítko: 1:1000/100	Č. přílohy: D.2