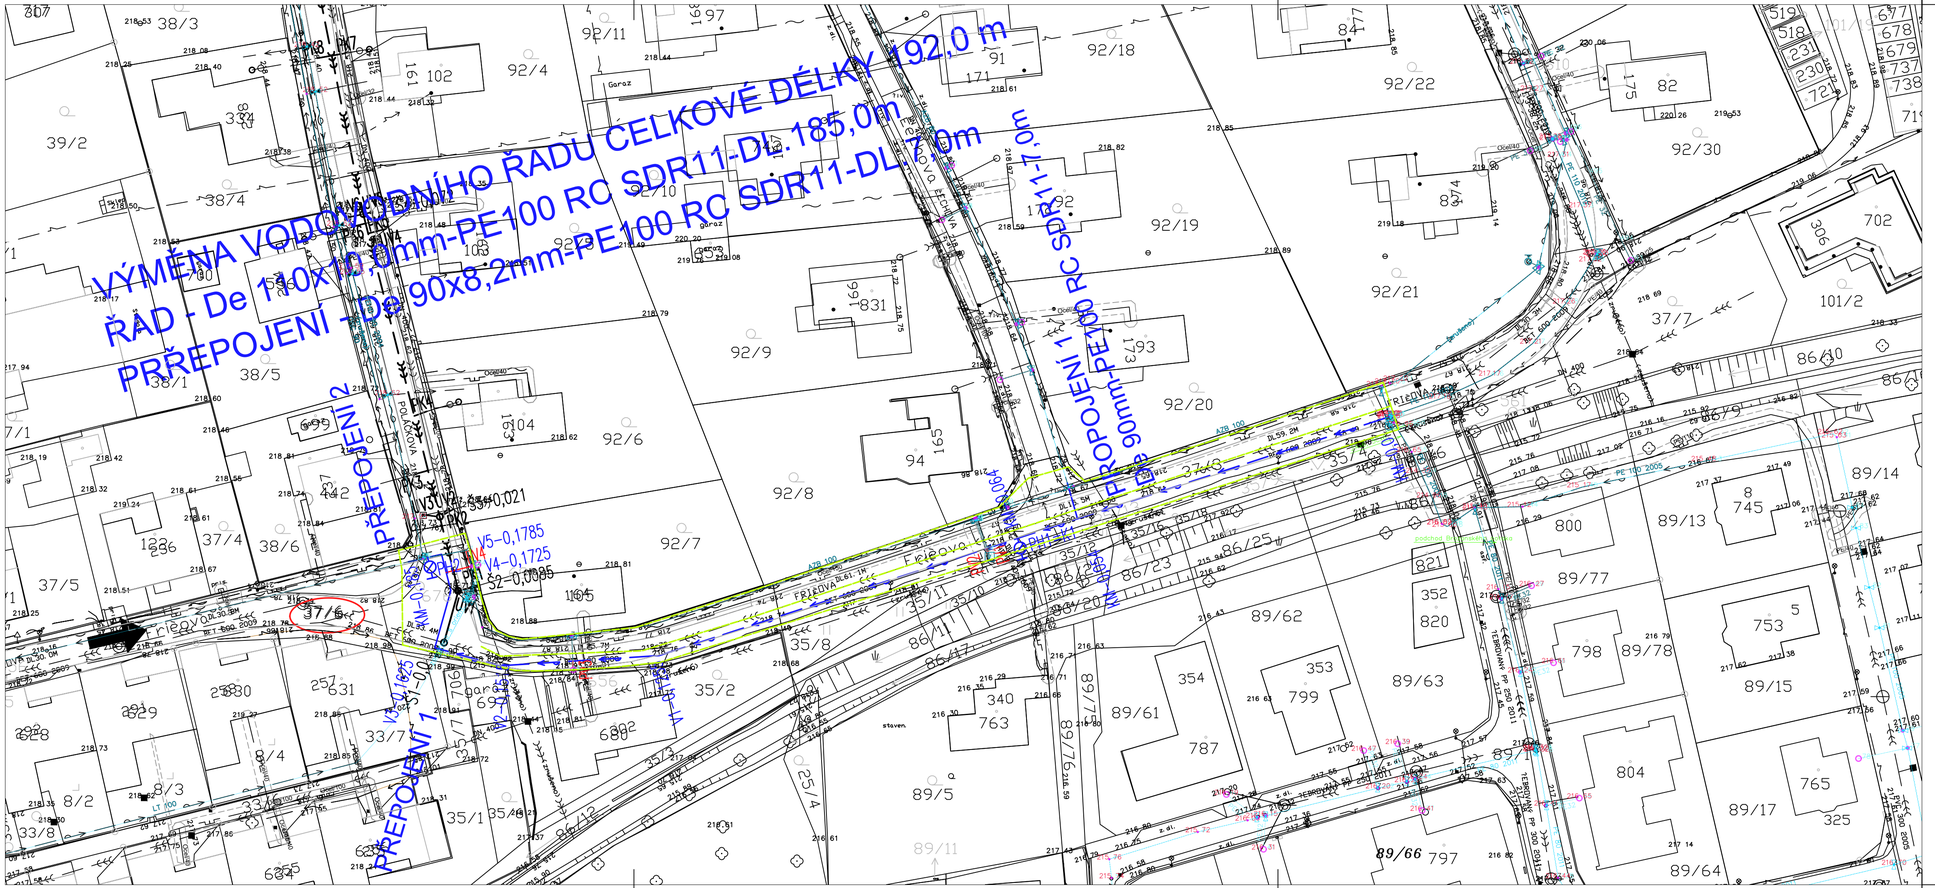

SEZNAM INŽENÝRSKÝCH OBJEKTŮ

IO 01 VODOVOD

LEGENDA NOVÝCH SÍTÍ:

- PROJEKTOVANÁ VÝMĚNA VODOVOD
- PŘEPOJENÉ PŘÍPOJKY

LEGENDA ORGANIZACE VÝSTAVBY

- HRANICE STAVENIŠTĚ
- PŘÍJEZD NA STAVENIŠTĚ

LEGENDA STÁVAJÍCÍCH SÍTÍ:

- VODOVOD, VODOVODNÍ PŘÍPOJKY
- KANALIZACE, KANALIZAČNÍ PŘÍPOJKY
- PLYNOVOD NTL
- PLYNOVOD NTL–OCHRANNÉ PÁSMO
- KABELY NN
- KABELY CETIN ČESKÁ TELEKOMUNIKAČNÍ INFRASTRUKTURA
- KABELY VEŘEJNÉHO OSVĚTLENÍ
- NADZEMNÍ VEDENÍ NN

POZNÁMKA:
PODZEMNÍ VEDENÍ JSOU ZAKRESLENA INFORMATIVNĚ.
PŘED ZAPOČETÍM STAVBY JE NUTNÉ PROVÉST JEJICH PŘESNÉ VYTYČENÍ.

SOUŘADNICOVÝ SYSTÉM JSTK
VÝŠKOVÝ SYSTÉM BPV

Projektant	Vypracoval	Kontroloval
Ladislav Konvalina	Ladislav Konvalina	
Obec: Pardubice		
Investor: Vodovody a kanalizace Pardubice a.s.		

Projektant:
VK PROJEKT, spol. s r.o.
Teplého 2014, 530 02 Pardubice
DIČ:CZ64826431
tel.:466 335 012
e-mail: vkprojekt@centrum.cz

PARDUBICE, OHRAZENICE UL. FRIČOVA-VODOVOD

KOORDINAČNÍ SITUAČNÍ VÝKRES

Druh dokumentace	DOS, DPS
Datum	05/2021
Číslo zakázky	825–21
Počet formátů	4A4
Měřítko: 1: 500	Číslo přílohy: C. 3