



Změnový list

Předkládá "Společnost ÚV Hrobice" zastoupená správcem společnosti společností VCES a.s.

Projekt: „Zajištění kapacity a kvality SV Pardubice“
Podprojekt 4 - etapa 1.1 - ČS Oplatil

Číslo smlouvy: 62/20/SOD

Číslo změnového listu: 4/5

Název změnového listu: Stavební úpravy na ČS Oplatil (SO 01)

Datum: 10/2022

Identifikační číslo EIS: 129 300 MZE

Název smlouvy: Zajištění kapacity a kvality SV Pardubice

Smluvní strany:

Objednatel: Vodovody a kanalizace Pardubice, a.s.
Teplého 2014
530 02 Pardubice

Zhotovitel: Společnost ÚV Hrobice
Vážní 456
Hradec Králové, 503 14

Ve vztahu k smlouvě o dílo bude předmětná změna řešena dle zákona 134/2016
Zákon o zadávání veřejných zakázek, §222 Změna závazku ze smlouvy na veřejnou
zakázku odst. 5.



Předmět změny:

Předmětem změnového listu jsou stavební úpravy na ČS Oplatil.

Vícepráce bez DPH (SO 01)	+ 162 634,35 Kč
Vícepráce bez DPH celkem	+ 162 634,35 Kč
Méněpráce bez DPH (SO 01)	0,00 Kč
Méněpráce bez DPH celkem	0,00 Kč
Rozdíl bez DPH (SO 01)	+ 162 634,35 Kč
Rozdíl bez DPH celkem	+ 162 634,35 Kč

Zdůvodnění:

Stavební úpravy na ČS Oplatil

Na základě požadavku Objednatele byly provedeny demolice stávajících základů po demontáži staré technologie, zrealizovány nové železobetonové základy pro nově instalovanou technologii. Dále byly provedeny opravy omítek, obnovena výmalba a proveden nový nátěr fasádních dveří a vrat.

Z výše uvedeného vyplývá, že výše uvedené změny nebylo možno ze strany Zhotovitele předvídat.

Přílohy:

Příloha č. 1 – Ocenění změny

Příloha č. 2 – Grafická část

Příloha č. 3 – neobsazeno

Příloha č. 4 – Bilance změn ze smlouvy ve smyslu zákona o zadávání veřejných zakázek 134/2016 Sb.

Příloha č. 5 – Stanovisko projektanta



OPERAČNÍ PROGRAM
ŽIVOTNÍ PROSTŘEDÍ



EVROPSKÁ UNIE
Fond soudržnosti

Pro vodu,
vzduch a přírodu

Příloha č. 6 – Záznam ze stavebního deníku

Příloha č. 7 – Fotografická dokumentace

Stanovisko projektanta:

Je formulováno v příloze 5 změnového listu.

Změna iniciována:

Zhotovitelem na základě nepředvídatelných objektivních příčin a na základě požadavku Objednatele.

Má nebo bude mít změna vliv na kvalitu dodávaného díla nebo jeho části a jaký:

Změnou se kvalita zvýší.

Má nebo bude mít změna vliv na průběh provádění dalších prací na díle: NE

Odrazí se změna v postupu nebo časovém rozvržení realizace dodávaného díla: NE

Termín provádění prací: 04/2021 – 06/2022

Schválená částka změny:

Zvýšení ceny díla o 162 634,35 Kč bez DPH.

Za objednatele:

Odsouhlasila: Ing. Gabriela Fialková, technická náměstkyně

Datum:

VODOVODY A KANALIZACE
PARDUBICE, a.s.

Teplého 2014, 530 02 PARDUBICE
IČO 60 10 86 31 DIČ CZ60108631
OR KS HK, oddíl B, vložka 999
40

Za zhotovitele:

Vypracoval: Ing. Jiří Lašák

Datum:

14. 11. 22

Za Správce stavby:

Odsouhlasil: Ing. Jaroslav Valkovič

Datum:

14. 11. 20 22



ZAJIŠTĚNÍ KAPACITY
A KVALITY SV PARDUBICE
SPRÁVCE STAVBY
CENTROPROJEKT GROUP s.r.o.

Za projektanta:

Odsouhlasil: Ing. Jiří Forejtek

Datum:




Vodohospodářsko-inženýrské
služby, spol.s r.o.
Na Střežině 1079
500 03 Hradec Králové

Položkový soupis prací a dodávek - VÍCEPRÁCE							
PČ	Typ	Kód	Popis	MJ	Množství	J.cena [CZK]	Cena celkem [CZK]
Stavební úpravy na ČS Opatil (SO 01)							162 634,35
D	HSV		Práce a dodávky HSV				
D	3		Svislé a kompletní konstrukce				
64	K	380326133	Kompletní konstrukce ČOV, nádrží ze ŽB se zvýšenými nároky na prostředí tř. C 30/37 tl nad 300 mm	m3	0,40	4 261,71	1 701,14
	VV		3*0,54*0,56*0,3+3*0,56*0,27*0,28 "nové betonové bloky"		0,40		
65	K	380356231	Bednění kompletních konstrukcí ČOV, nádrží nebo vodojemů neomítaných ploch rovinných zřízení	m2	3,37	620,65	2 094,32
	VV		3*(2*0,54+2*0,56)*0,3+3*(2*0,56+2*0,27)*0,28 "nové betonové bloky"		3,37		
66	K	380356232	Bednění kompletních konstrukcí ČOV, nádrží nebo vodojemů neomítaných ploch rovinných odstranění	m2	3,37	151,83	512,34
67	K	380361001	Výztuž kompletních konstrukcí ČOV, nádrží nebo vodojemů z betonářské oceli 10 216	t	0,02	28 878,11	502,46
	VV		(3*5,2*0,617+3*4,2*0,617)/1000 "nové betonové bloky"		0,02		
D	6		Úpravy povrchů, podlahy a osazování výplní				
68	K	611325422	Oprava vnitřní vápenocementové štukové omítky stropů v rozsahu plochy do 30%	m2	149,30	251,74	37 584,78
	VV		102,41 "vstupní prostor - stěny, strop, špalety průchodů a vrat"		102,41		
	VV		46,89 "místnost čerpadel - stěny"		46,89		
69	K	612325422	Oprava vnitřní vápenocementové štukové omítky stěn v rozsahu plochy do 30%	m2	149,30	211,51	31 578,44
	VV		102,41 "vstupní prostor - stěny, strop, špalety průchodů a vrat"		102,41		
	VV		46,89 "místnost čerpadel - stěny"		46,89		
D	9		Ostatní konstrukce a práce, bourání				
70	K	946111113	Montáž pojízdných věží trubkových/dílcových š do 0,9 m dl do 3,2 m v do 3,5 m	ks	2,00	1 746,46	3 492,91
71	K	946111213	Příplatek k pojízdným věžím š do 0,9 m dl do 3,2 m v do 3,5 m za první a ZKD den použití	den	2,00	285,16	570,31
72	K	946111813	Demontáž pojízdných věží trubkových/dílcových š do 0,9 m dl do 3,2 m v do 3,5 m	ks	2,00	1 045,90	2 091,80
73	K	961055111	Bourání základů ze ŽB	m3	3,73	4 744,56	17 684,64
	VV		1*1,35*2,17*0,5+1*0,6*0,75*0,5+3*0,6*0,6*0,46+3*0,6*0,4*0,46+1*1,4*2,16*0,4"ubourání bloků"		3,73		
74	K	978011141	Otlučení vnitřní vápenné nebo vápenocementové omítky stropů v rozsahu do 30 %	m2	149,30	57,81	8 631,03
	VV		102,41 "vstupní prostor - stěny, strop, špalety průchodů a vrat"		102,41		
	VV		46,89 "místnost čerpadel - stěny"		46,89		
75	K	978013141	Otlučení vnitřní vápenné nebo vápenocementové omítky stěn v rozsahu do 30 %	m2	149,30	50,18	7 491,87
	VV		102,41 "vstupní prostor - stěny, strop, špalety průchodů a vrat"		102,41		
	VV		46,89 "místnost čerpadel - stěny"		46,89		
D	997		Přesun sutě				
76	K	997006512	Vodorovné doprava suti s naložením a složením na mezideponii do 1 km	t	12,00	193,34	2 320,14
77	K	997013501	Odvoz suti a vybouraných hmot na skládku nebo meziskládku do 1 km se složením	t	12,00	38,93	467,17
78	K	997013509	Příplatek k odvozu suti a vybouraných hmot na skládku ZKD 1 km přes 1 km	t	360,01	4,80	1 728,05
	VV		12,00*30 "Přepočtené koeficientem množství"		360,01		
79	K	997013802	Poplatek za uložení stavebního železobetonového odpadu na skládce (skládkovné)	t	12,00	321,16	3 854,02
80	K	997221612	Nakládání vybouraných hmot na dopravní prostředky pro vodorovnou dopravu	t	12,00	107,70	1 292,43
D	998		Přesun hmot				
81	K	998142251	Přesun hmot pro nádrže, jímky, zásobníky a jámy betonové monolitické v do 25 m	t	6,30	136,25	857,94
D	PSV		Práce a dodávky PSV				
D	784		Dokončovací práce - malby a tapety				
83	K	784111013	Obroušení podkladu omítnutého v místnostech výšky do 5,00 m	m2	149,30	11,33	1 691,57
	VV		102,41 "vstupní prostor - stěny, strop, špalety průchodů a vrat"		102,41		


	VV		46,89 "místnost čerpadel - stěny"			46,89				
84	K	784111033	Omytí podkladu v místnostech výšky do 5,00 m		m2	149,30	16,36	2 442,55	SoD (položka 46 SO 02.5)	
85	K	784121003	Oškrabání malby v místnostech výšky do 5,00 m		m2	149,30	20,14	3 006,90	SoD (položka 47 SO 02.5)	
86	K	784211101	Dvojnásobné bílé malby ze směsí za mokra výborně ošetřuvzdorných v místnostech výšky do 5,00 m		m2	149,30	41,54	6 201,92	SoD (položka 177 SO 02)	
	VV		102,41 "vstupní prostor - stěny, strop, špalety průchodů a vrat"			102,41				
	VV		46,89 "místnost čerpadel - stěny"			46,89				
	D	789	Povrchové úpravy ocelových konstrukcí a technologických zařízení							
87	K	789221112	Otryskání ocelových konstrukcí třídy I povrch jemný a střední A na Sa 2 1/2		m2	20,30	352,43	7 154,33	SoD (položka 41 SO 06.2)	
	VV		2*2,5*2,5+2*2*1,5+4*2,5*(0,05+0,05)+(2*2,5+2*1,5)*(0,05+0,05)*vrata ČS Oplatil"			20,30				
88	K	789321211	Zhotovení nátěru ocelových konstrukcí třídy I 2složkového základního a mezivrstvy tl 80 µm		m2	20,30	377,60	7 665,28	SoD (položka 42 SO 06.2)	
	VV		2*2,5*2,5+2*2*1,5+4*2,5*(0,05+0,05)+(2*2,5+2*1,5)*(0,05+0,05)*vrata ČS Oplatil"			20,30				
89	M	246230300	barva epoxidová základní antikorozní		kg	2,03	352,43	715,43	SoD (položka 43 SO 06.2)	
	P		Poznámka k položce: spotřeba 9-11 m2/kg na tloušťku filmu 40 µm							
	VV		20,30/10			2,03				
90	K	789323222	Zhotovení nátěru ocelových konstrukcí třídy III 1složkového vrchního tl do 120 µm		m2	40,60	188,80	7 665,28	SoD (položka 44 SO 06.2)	
	VV		2*2,5*2,5+2*2*1,5+4*2,5*(0,05+0,05)+(2*2,5+2*1,5)*(0,05+0,05)*vrata ČS Oplatil"			20,30				
	VV		20,30*2 "Přepočtené koeficientem množství"			40,60				
91	M	246237200.1	barva polyuretanová vrchní		kg	4,06	402,78	1 635,29	SoD (položka 45 SO 06.2)	
	VV		40,60/10			4,06				

celkem MĚNĚPRÁCE						0,00			
celkem VÍCEPRÁCE						162 634,35			
CELKEM						162 634,35			


NOVÝ STAV - PŮDORYS STROJOVNY

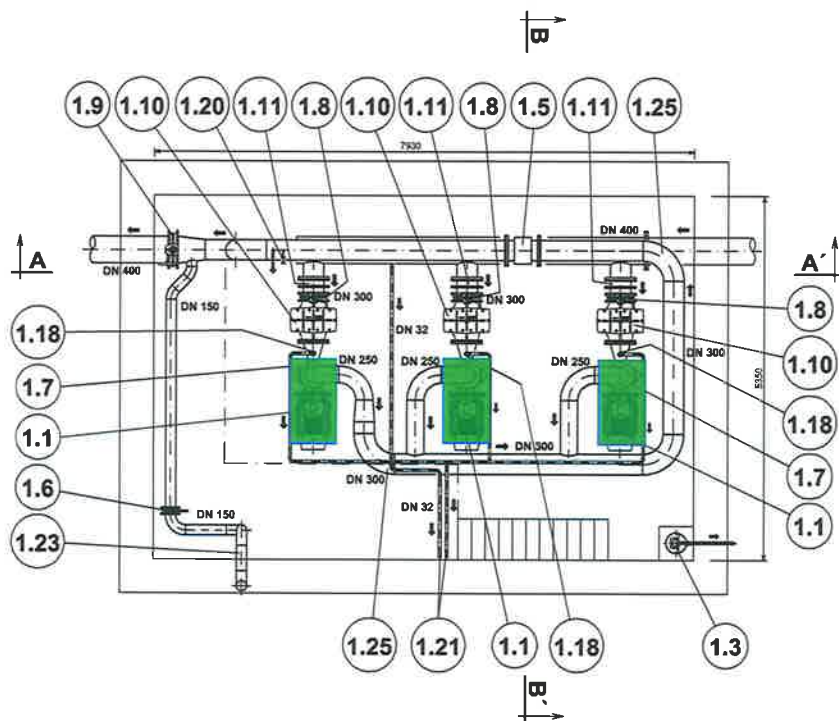

ŘEZ A-A'

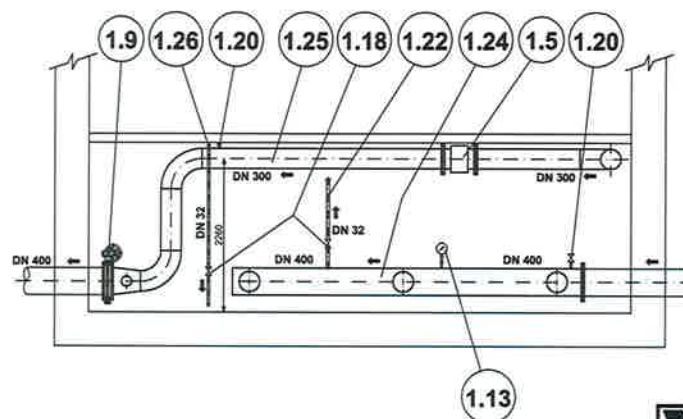

ŘEZ B-B'

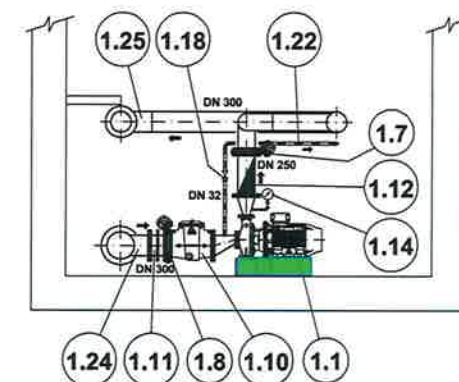


 nově realizované základy

POZNÁMKA:


LEGENDA POTRUBÍ A ZAŘÍZENÍ VIZ PŘÍLOHA č. D.2.1 - 02

příloha č.2 k ZL 4/5

 Vodohospodářsko-inženýrské služby spol. s r. o., Na Sítězně 1079, 500 03 Hradec Králové tel.: 495 076 011, fax: 495 541 342, e-mail: vls@vshk.cz			
ZADÁVACÍ DOKUMENTACE			
HLAVNÍ ING. PROJEKTU ING. J. FOREJTEK	ZOOP. PROJEKTANT ING. J. FOREJTEK	PROJEKTANT KOCÁBEKHYNEK	KONTROLOVAL ING. J. FOREJTEK
INVESTOR VAK PARDUBICE a.s.	OBJEDNATEL VAK PARDUBICE a.s.		
KRAJ PARDUBICKÝ	OBEC STĚBLOVÁ	FORMAT 3 A4 DATUM 03/2019 STUPEŇ 2D Č. ZAK. 00617-400 ARCH. C	
AKCE ZAJIŠTĚNÍ KAPACITY A KVALITY SV PARDUBICE ETAPA 1.1 - ČS OPLATIL PS 01 - ČS OPLATIL		MĚŘÍTKO 1:50 ČÍSLO PŘÍLOHY	
PŘÍLOHA PŮDORYS SUTERENU ČS + ŘEZ		D.2.1 - 03	
TENTO VÝKRES A JEHO PŘÍLOHY JSOU NAŠIM DUŠEVNÍM VLASTNICTVÍM. NESMÍ BYT BEZ NAŠEHO PŘEDCHOZÍHO PÍSEMNÉHO SOUHLASU KOPÍROVÁNY, ROZMNOŽOVÁNY ANI ZPŘÍSTUPŇOVÁNY JINÝM OSOBÁM NEBO FIRMÁM			

příloha č.2 k ZL 4/5

nově realizované základy

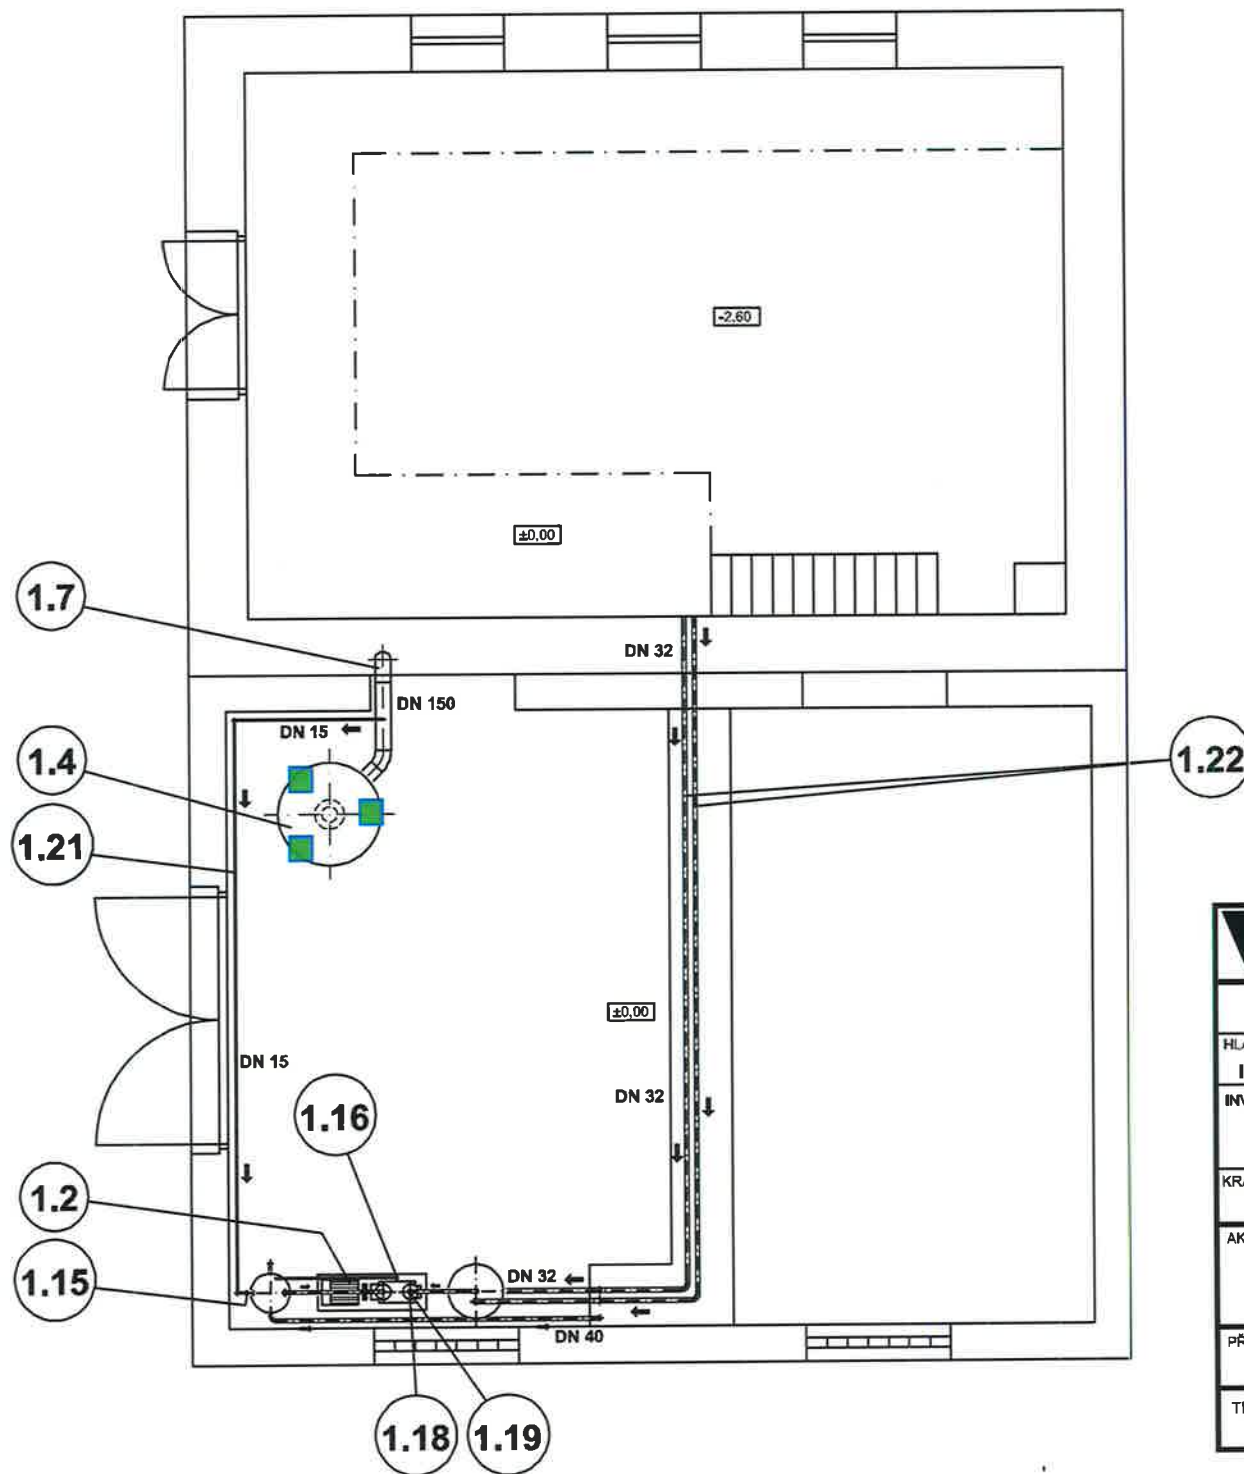

POZNÁMKA:

LEGENDA POTRUBÍ A ZAŘÍZENÍ VIZ PŘÍLOHA č. D.2.1 - 02

Vodohospodářsko-inženýrské služby spol. s r. o., Na Střežně 1079, 500 03 Hradec Králové
tel.: 495 076 011, fax: 495 541 342, e-mail: vis@vishk.cz

ZADÁVACÍ DOKUMENTACE

HLAVNÍ ING. PROJEKTU
ING. J. FOREJTEK

ZODP. PROJEKTANT
ING. J. FOREJTEK

PROJEKTANT
KOCÁBEK/HYNEK

KONTOLOVAL
ING. J. FOREJTEK

INVESTOR

VAK PARDUBICE a.s.

OBJEDNATEL

VAK PARDUBICE a.s.

FORMÁT 2 A4

DATUM 03/2019

STUPĚŇ ZD

KRAJ

PARDUBICKÝ

OBEC

STĚBLOVÁ

Č. ZAK. 00617-400

ARCH. Č

AKCE

ZAJIŠTĚNÍ KAPACITY A KVALITY SV PARDUBICE
ETAPA 1.1 - ČS OPLATIL
PS 01 - ČS OPLATIL

MĚŘÍTKO
1:50

ČÍSLO PŘÍLOHY

PŘÍLOHA

PŮDORYS PŘÍZEMÍ ČS

D.2.1 - 04

TENTO VÝKRES A JEHO PŘÍLOHY JSOU NAŠIM DUŠEVNÍM VLASTNICTVÍM, NESMÍ BÝT BEZ NAŠEHO PŘEDCHOZÍHO
PÍSEMNÉHO SOUHLASU KOPIROVÁNY, ROZMNOŽOVÁNY ANI ZPŘÍSTUPNĚNY JINÝM OSOBÁM NEBO FIRMÁM

Projekt : „Zajištění kapacity a kvality SV Pardubice“

Identifikační číslo : CZ.05.1.30/0.0/0.0/17_081/0010874

Příloha č. 4

BILANCE ZMĚN ZE SMLOUVY VE SMYSLU ZÁKONA O ZADÁVÁNÍ VEŘEJNÝCH ZAKÁZEK 134/2016 Sb.

Změnový list číslo	Změna dle § 222 odst. 4 Limit 10% hodnoty smlouvy o dílo 59 695 234,27 Kč Limit 15% hodnoty stavebních prací 86 893 408,31 Kč			Změna dle § 222 odst. 5 Limit 50% hodnoty smlouvy o dílo 298 476 171,37 Kč			Změna dle § 222 odst. 6 Limit 50% hodnoty smlouvy o dílo 298 476 171,37 Kč			Změna dle § 222 odst. 7		
	Vícepráce (Kč)	Méněpráce (Kč)	Součet (Kč)	Vícepráce (Kč)	Méněpráce (Kč)	Součet (Kč)	Vícepráce (Kč)	Méněpráce (Kč)	Součet (Kč)	Vícepráce (Kč)	Méněpráce (Kč)	Rozdíl (Kč)
1/1 Změna druhu betonu a prefa konstrukce	0,00	0,00	0,00	0,00	0,00	0,00	9 521 408,17	9 981 607,57	19 503 015,74	0,00	0,00	0,00
1/2 Povrchová úprava v nádrži prací vody m.č. 08 (NEREALIZOVÁNO)	0,00	0,00	0,00	0,00	0,00	0,00	0,00	0,00	0,00	0,00	0,00	0,00
1/3 Změna sendvičových panelů SO 01, SO 02	0,00	0,00	0,00	2 806 684,66	2 569 429,41	5 376 114,08	314 226,78	276 024,74	590 251,52	0,00	0,00	0,00
1/4 Výměna podhledů v m. č. 106, 114 a 115 v SO 02	0,00	0,00	0,00	264 522,98	32 508,00	297 030,98	0,00	0,00	0,00	0,00	0,00	0,00
1/5 Podlaha v serverovně v SO 02	0,00	0,00	0,00	79 684,51	62 818,90	142 503,41	0,00	0,00	0,00	0,00	0,00	0,00
1/7 Vyrovnávací podlaha v hale filtrů v SO 02	0,00	0,00	0,00	0,00	0,00	0,00	157 186,78	0,00	157 186,78	0,00	0,00	0,00
1/8 Doplnění I – profilů pro technologické potrubí na propojovací lávce mezi objekty SO 01 a SO 02	0,00	0,00	0,00	651 223,67	0,00	651 223,67	0,00	0,00	0,00	0,00	0,00	0,00
1/9 Změna povrchové úpravy v nádrži prací vody pro ultrafiltraci (místnost č. 08)	0,00	0,00	0,00	67 501,43	0,00	67 501,43	0,00	0,00	0,00	0,00	0,00	0,00
1/10 Doplnění zábradlí a přechodu na střechu - požární schodiště u objektu SO 01	0,00	0,00	0,00	338 773,49	0,00	338 773,49	0,00	0,00	0,00	0,00	0,00	0,00
1/11 Změna skladby střech SO 01 a SO 02, doplnění zachytňného systému SO 01 a SO 02, nerealizace videostěny SO 02	0,00	0,00	0,00	2 350 834,45	1 075 821,07	3 426 655,52	0,00	0,00	0,00	0,00	0,00	0,00
1/12 Změna střechy z kotvené na lepenou na přístavbě objektu SO 02 a změna provedení detailů na střechách objektu SO 02	0,00	0,00	0,00	2 057 412,54	1 364 875,97	3 422 288,51	0,00	0,00	0,00	0,00	0,00	0,00

1/13 Změna podlahy na velinu objektu SO 02	0,00	0,00	0,00	310 771,96	285 780,81	596 552,76	0,00	0,00	0,00	0,00	0,00	0,00
1/14 Změna podlahy v m.č. 114 a m.č. 115 a v přístavbě v objektu SO 02	0,00	0,00	0,00	341 310,41	470 711,36	812 021,77	0,00	0,00	0,00	0,00	0,00	0,00
1/32 Doplnění přístupových žebříků na střechu vedle přístavby SO 02, doplnění stříšky nad rozdávěče v SO 01, doplnění pomocných profilů pro montáž opláštění přístavby SO 02 sendvičovými panely, kiosek na plyn u objektu SO 02	0,00	0,00	0,00	259 791,38	0,00	259 791,38	0,00	0,00	0,00	0,00	0,00	0,00
1/33 Nahrazení kamenného koberce mozaikovou omítkou (SO 02)	0,00	0,00	0,00	0,00	0,00	0,00	148 091,51	174 848,55	322 940,06	0,00	0,00	0,00
1/34 Dveře a jejich dovybavení v SO 01, změna ručních sprch v SO 01, změna pokládky keramické dlažby v SO 01, odpočet nezrealizovaných prací a dodávek v SO 01 a požární ucpávky zdiva a kanalizace v SO 01	0,00	0,00	0,00	102 229,18	309 599,81	411 828,99	0,00	0,00	0,00	0,00	0,00	0,00
1/35 Změna kanalizačního potrubí v objektu SO 01	0,00	0,00	0,00	0,00	0,00	0,00	0,00	0,00	0,00	107 805,61	531 577,13	639 382,73
1/36 Změna a doplnění SDK konstrukcí v objektu SO 02, doplnění kasetového podhledu v přístavbě v objektu SO 02 a doplnění rozvodů ZTI (kuchyňka) v přístavbě objektu SO 02	0,00	0,00	0,00	614 682,00	270 373,13	885 055,13	0,00	0,00	0,00	0,00	0,00	0,00

1/37 Změna sanace venkovních ramp objektu SO 02, chlorovny a trafostanice; doplnění ošetření povrchu sanací dělicí žb příčky v akumulaci a odstranění stávajícího nátěru v akumulační nádrži (SO 02); sanační práce v pískových filtrech (SO 02.1)	0,00	0,00	0,00	1 290 993,76	1 010 822,48	2 301 816,25	0,00	0,00	0,00	0,00	0,00	0,00
1/38 Zpevněné plochy - vícevýměry z nové dlažby (SO 04), Zpevněné plochy - vícevýměry ze stávající dlažby (opravy komunikací po instalaci zemnění) (SO 04)	2 375 106,74	0,00	2 375 106,74	0,00	0,00	0,00	0,00	0,00	0,00	0,00	0,00	0,00
1/40 Úspora výztuže - méněvýměry (SO 01, SO 02, SO 02.3, SO 05)	0,00	7 521 875,94	7 521 875,94	0,00	0,00	0,00	0,00	0,00	0,00	0,00	0,00	0,00
1/41 Doplnění podlahových vpustí v objektu SO 01 a v objektu SO 02	0,00	0,00	0,00	111 909,28	0,00	111 909,28	0,00	0,00	0,00	0,00	0,00	0,00
1/43 Bourání stávajících základů a realizace nových základů pod technologií (SO 01, SO 02)	0,00	0,00	0,00	546 001,16	0,00	546 001,16	0,00	0,00	0,00	0,00	0,00	0,00
1/46 Zpevněné plochy - doplnění záchytných míst v komunikaci (SO 04)	0,00	0,00	0,00	126 924,71	0,00	126 924,71	0,00	0,00	0,00	0,00	0,00	0,00
2/1 Úprava rozsahu a provedení čerpacích zkoušek	0,00	0,00	0,00	2 105 578,22	5 413 135,41	7 518 713,63	506 811,87	0,00	506 811,87	0,00	0,00	0,00
2/2 Změna materiálového provedení poklopů a jejich zajištění	0,00	0,00	0,00	133 962,53	0,00	133 962,53	367 632,62	517 980,66	885 613,28	0,00	0,00	0,00
2/3 Sanace pomocné studny ČS Čeperka (SO 03)	0,00	0,00	0,00	0,00	0,00	0,00	278 152,26	0,00	278 152,26	0,00	0,00	0,00
2/7 Čištění stávajících vrtů v prameništi Hrobice II. a jejich nové vystrojení (SO 02.1_1)	0,00	0,00	0,00	301 827,08	0,00	301 827,08	0,00	0,00	0,00	0,00	0,00	0,00

2/8 Vícevýměry a méněvýměry v prameništi Čeperka (armaturní šachty, proplachovací šachty, vodcměrné šachty, napojení vrtů na násosky, násosky JZ, SV a ZV)	1 645 723,83	1 261 011,24	2 906 735,07	0,00	0,00	0,00	0,00	0,00	0,00	0,00	0,00	0,00
4/5 Stavební úpravy na ČS Oplatil (SO C1)	0,00	0,00	0,00	162 634,35	0,00	162 634,35	0,00	0,00	0,00	0,00	0,00	0,00
Celkem	4 020 830,57	8 782 887,18	12 803 717,74	15 025 253,76	12 865 876,36	27 891 130,11	11 293 509,99	10 950 461,52	22 243 971,51	107 805,61	531 577,13	639 382,73

ZL č. 4/5 Stavební úpravy na ČS Oplatil (SO 01)

DSO/PS	Změna dle § 222 odst. 4 Limit 10% hodnoty smlouvy o dílo 59 695 234,27 Kč Limit 15% hodnoty stavebních prací 86 893 408,31 Kč			Změna dle § 222 odst. 5 Limit 50% hodnoty smlouvy o dílo 298 476 171,37 Kč			Změna dle § 222 odst. 6 Limit 50% hodnoty smlouvy o dílo 298 476 171,37 Kč			Změna dle § 222 odst. 7		
	Vícepráce (Kč)	Méněpráce (Kč)	Součet (Kč)	Vícepráce (Kč)	Méněpráce (Kč)	Součet (Kč)	Vícepráce (Kč)	Méněpráce (Kč)	Součet (Kč)	Vícepráce (Kč)	Méněpráce (Kč)	Rozdíl (Kč)
Stavební úpravy na ČS Oplatil (SO 01)				162 634,35	0,00	162 634,35						
Celkem	0,00	0,00	0,00	162 634,35	0,00	162 634,35	0,00	0,00	0,00	0,00	0,00	0,00

Zajištění kapacity a kvality SV Pardubice

Podprojekt 4 - Etapa 1.1 ČS Oplatl

Změnový list č.4/5 – stanovisko projektanta

Předmět ZL 4/5

Předmětem změnového listu Jsou dodatečné stavební úpravy požadované investorem, které nebyly součástí projektu. Požadované změny nemají vliv na projektované parametry díla.

Projektant s navrženou změnou souhlasí.

V Hradci Králové

Ing. Jiří Forejtek

Denní záznamy stavby

SD č. 7 / strana č.

20

Datum: 26. 4. 2021 PONDĚLÍ VČERŠÍ
 POČASÍ: 7⁰⁰+2⁰⁰ ZATÁŽENO 10⁰⁰+8⁰⁰ JASNO 15⁰⁰+12⁰⁰ JASNO
 PRACOVNÍ DOBA: 7⁰⁰-18⁰⁰

POČET PRACOVNÍKŮ:

VČERŠ THP: DANIEL JIRUŠKA, JIŘÍ ZIGMUND, JOSEF KUČA,
 VČERŠ MOOI: DAVID MACCH, DAVID FUSEK, JIŘÍ RTBAŘ,
 BOHDAN KOPACH: BOHDAN KOPACH, LUBA KOPACH,
 VČERŠ ZAMĚŘIČI: FRANTIŠEK ZPĚVÁK, MARTIN ŠPÁTA, PETR
 ŠTEPÁNEC

SAPIL DRUŽSTVO: MYKOLA BOBOVYCH MYKHATLOHYS, IVAN HYS,
 VITALII TISHATLO, VASIL MADAR, VITALII MADAR, VASIL
 KUDULIA, ANATOLII SCHALYANA, IVAN KARKOVICH

ĚKODRILL: JIŘÍ VALD, MARTIN ULIČNIK, ANTON DUBNÍČKA

TRIVEL: PAVEL TRUHLÁŘ, DANIEL MATCHE,

KORDRE: MARIAN DRAHÝ, MATĚJ HOŠTAN, KRISTIAN HERBUT,
 LEND CZ: FRANTIŠEK ZÁK, VOJTĚCH ŽUREK,

MECHANIZACE: KOLOVÝ NÁHLADAC, PÁSOVÝ BAGŘÍK, VRTLA' SOUPRAVA,
 TRAKTOR BAGER NÁHLADNÍ AUTO, PLOŠINA, VÍBRAČNÍ DESKA,
 PROVÁDĚNÍ PRÁCE:

VČERŠ MOOI: VÝKOP PROPOJŮ VRTU S2 VĚTVĚ, REKONSTRUACE FASÁDY
 ČS HROBIE II.

BOHDAN KOPACH: SKLADOVÉ HOSPODÁŘSTVÍ, UKLID BUNĚHOVITĚ,

VČERŠ ZAMĚŘIČI: MONTÁŽ RAMENŮ PROSTUPŮ S001

SAPIL DRUŽSTVO: DEMONTÁŽ MARKÝZ S002, OSEKÁVÁNÍ LEPIDLA Z
 I. STUPNĚ FILTRACE S002

ĚKODRILL: PROVÁDĚNÍ VRTU 4.04

TRIVEL: SPÁROVÁNÍ OBKLADŮ A DLAŽEB O3 S001


KORDRE: NÁVOZ MATERIÁLŮ NA MONTÁŽ FASÁDY, ZAMĚŘÁNÍ

LEND CZ: DEMONTÁŽ ŽERÁDOVÝ PRAHT V S002


ZÁPIS ZMĚNŮ:

ZMĚNŮVATEL PROSEDNÁVA S OBSERVACI STAVBY PRÁCE
 NA ČS BPLAČ. TYTO PRÁCE ZAKRANÍ DETONACE STAVBY
 ZAMĚŘENÍ A KVALITATE NOVÝCH ZEMNÍCH, OPRAVY OMIČEN, OBNOV
 UHRABY A PROVEDENÍ NOVÉHO MATERIÁLU VĚTÍ A DVAŘÍ
 V OBNOVOVÁNÍ STAVBY TYTO PRÁCE BUDOU VĚSTENY ZL
 ZA ZMĚNŮVATEL: LINDA

příloha č.7 k ZL 4/5

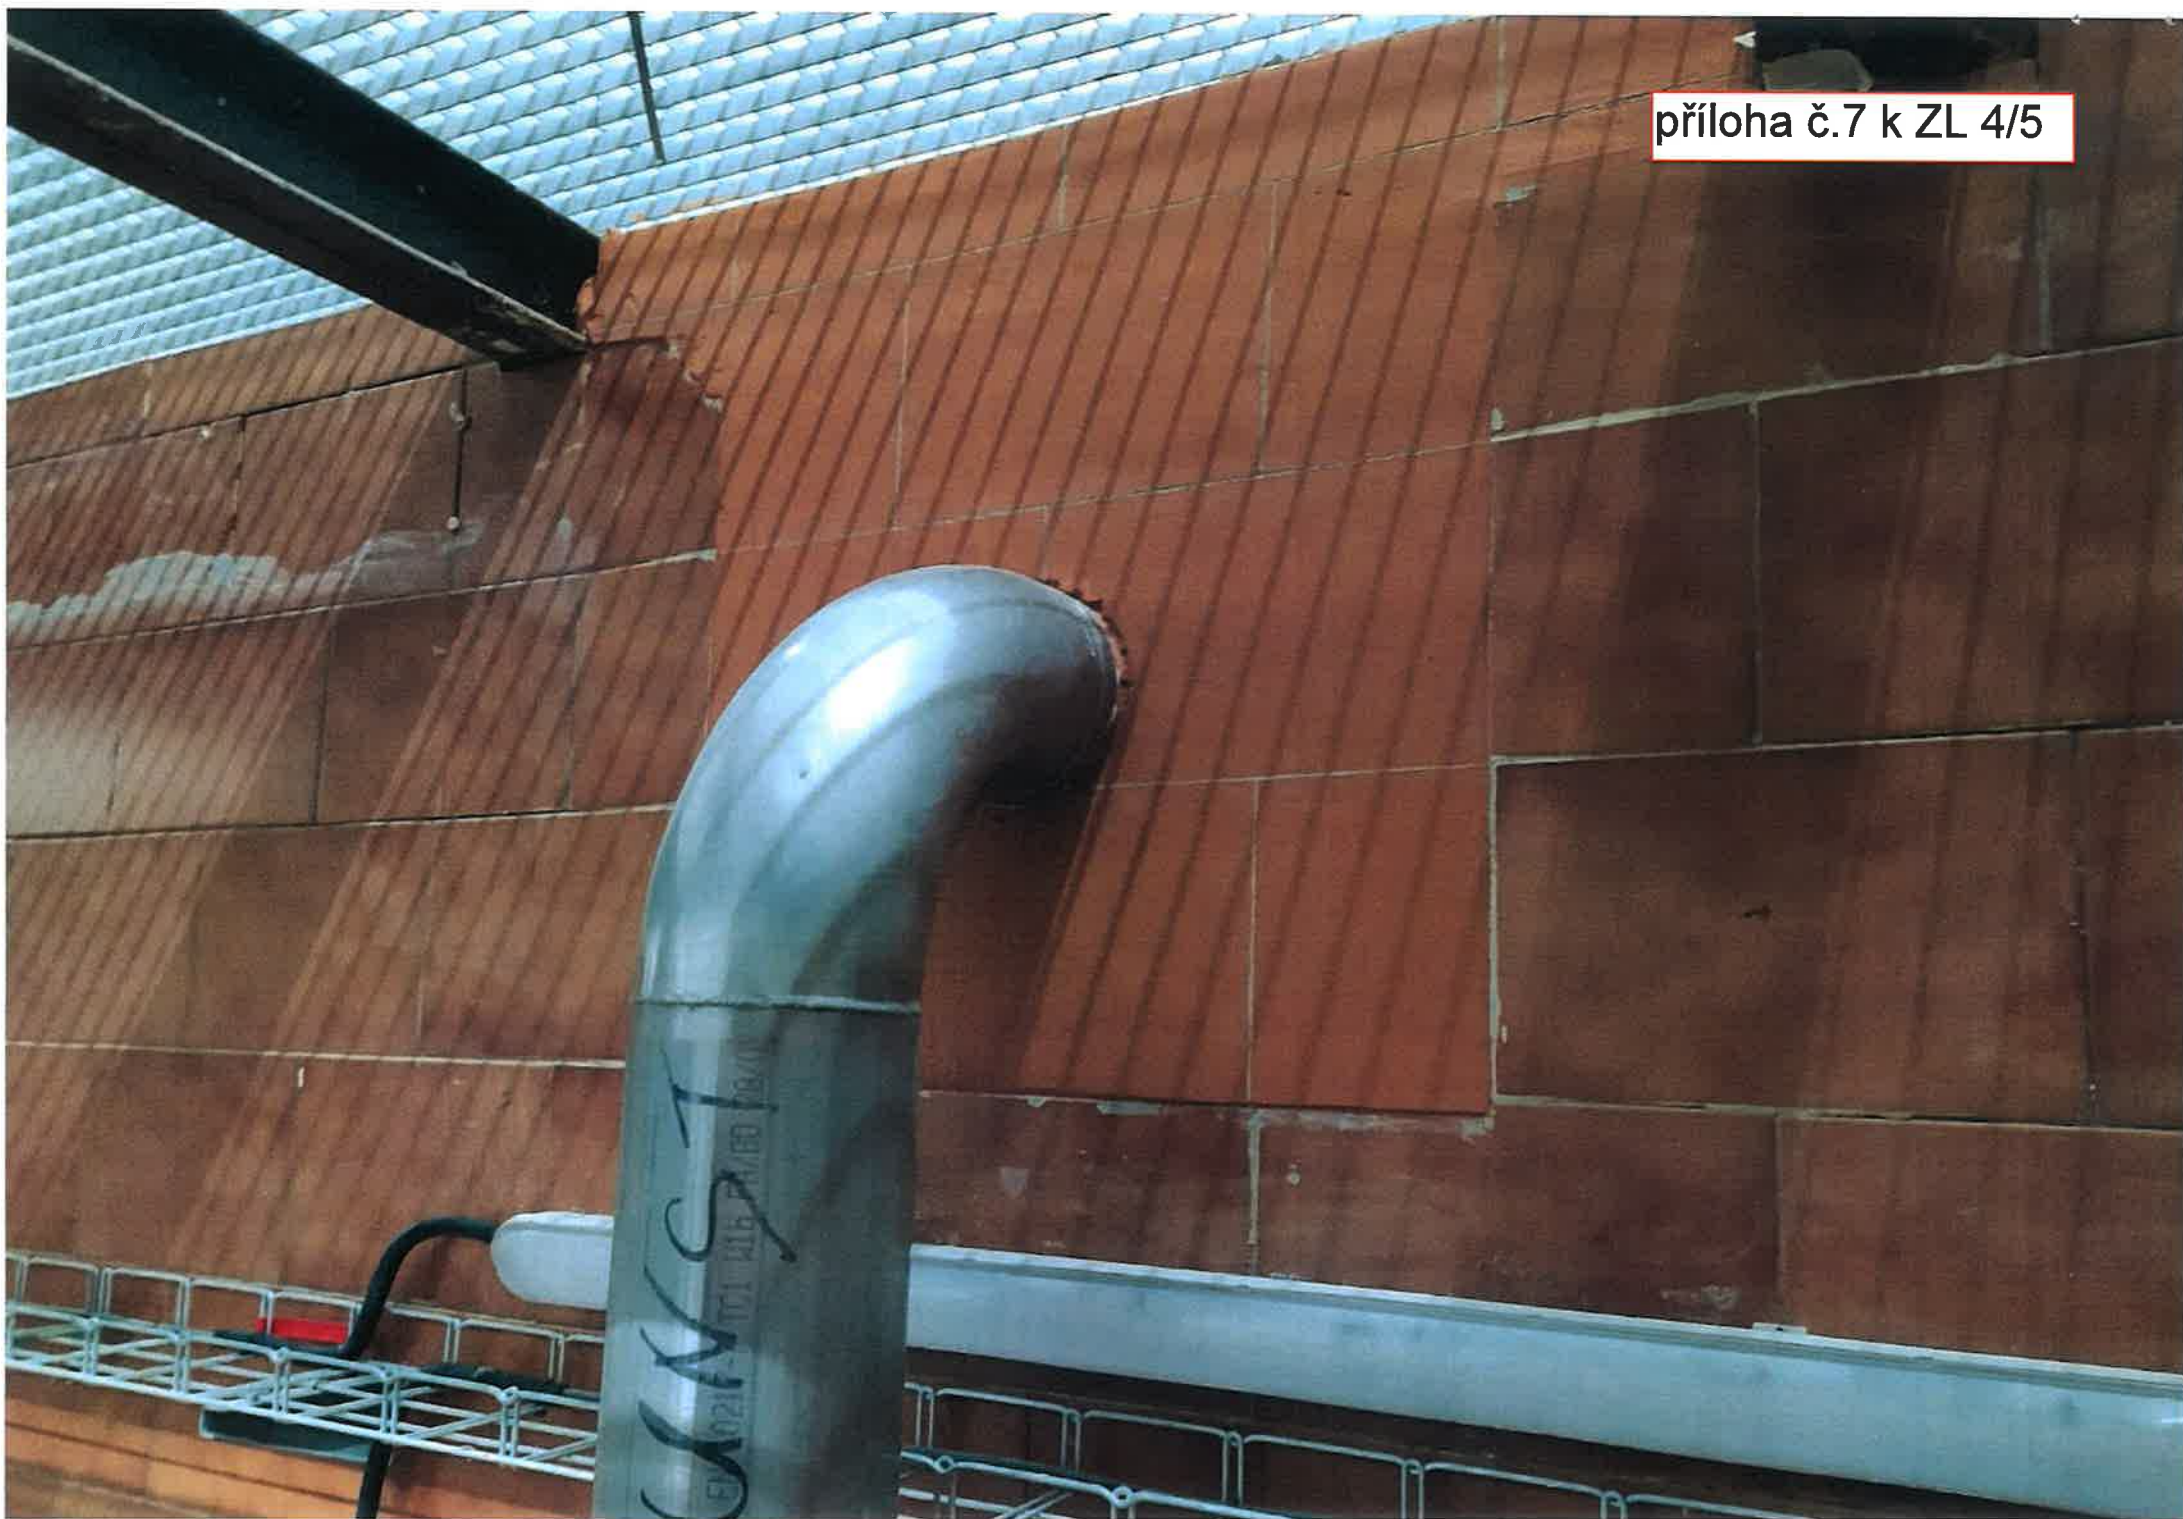

příloha č.7 k ZL 4/5

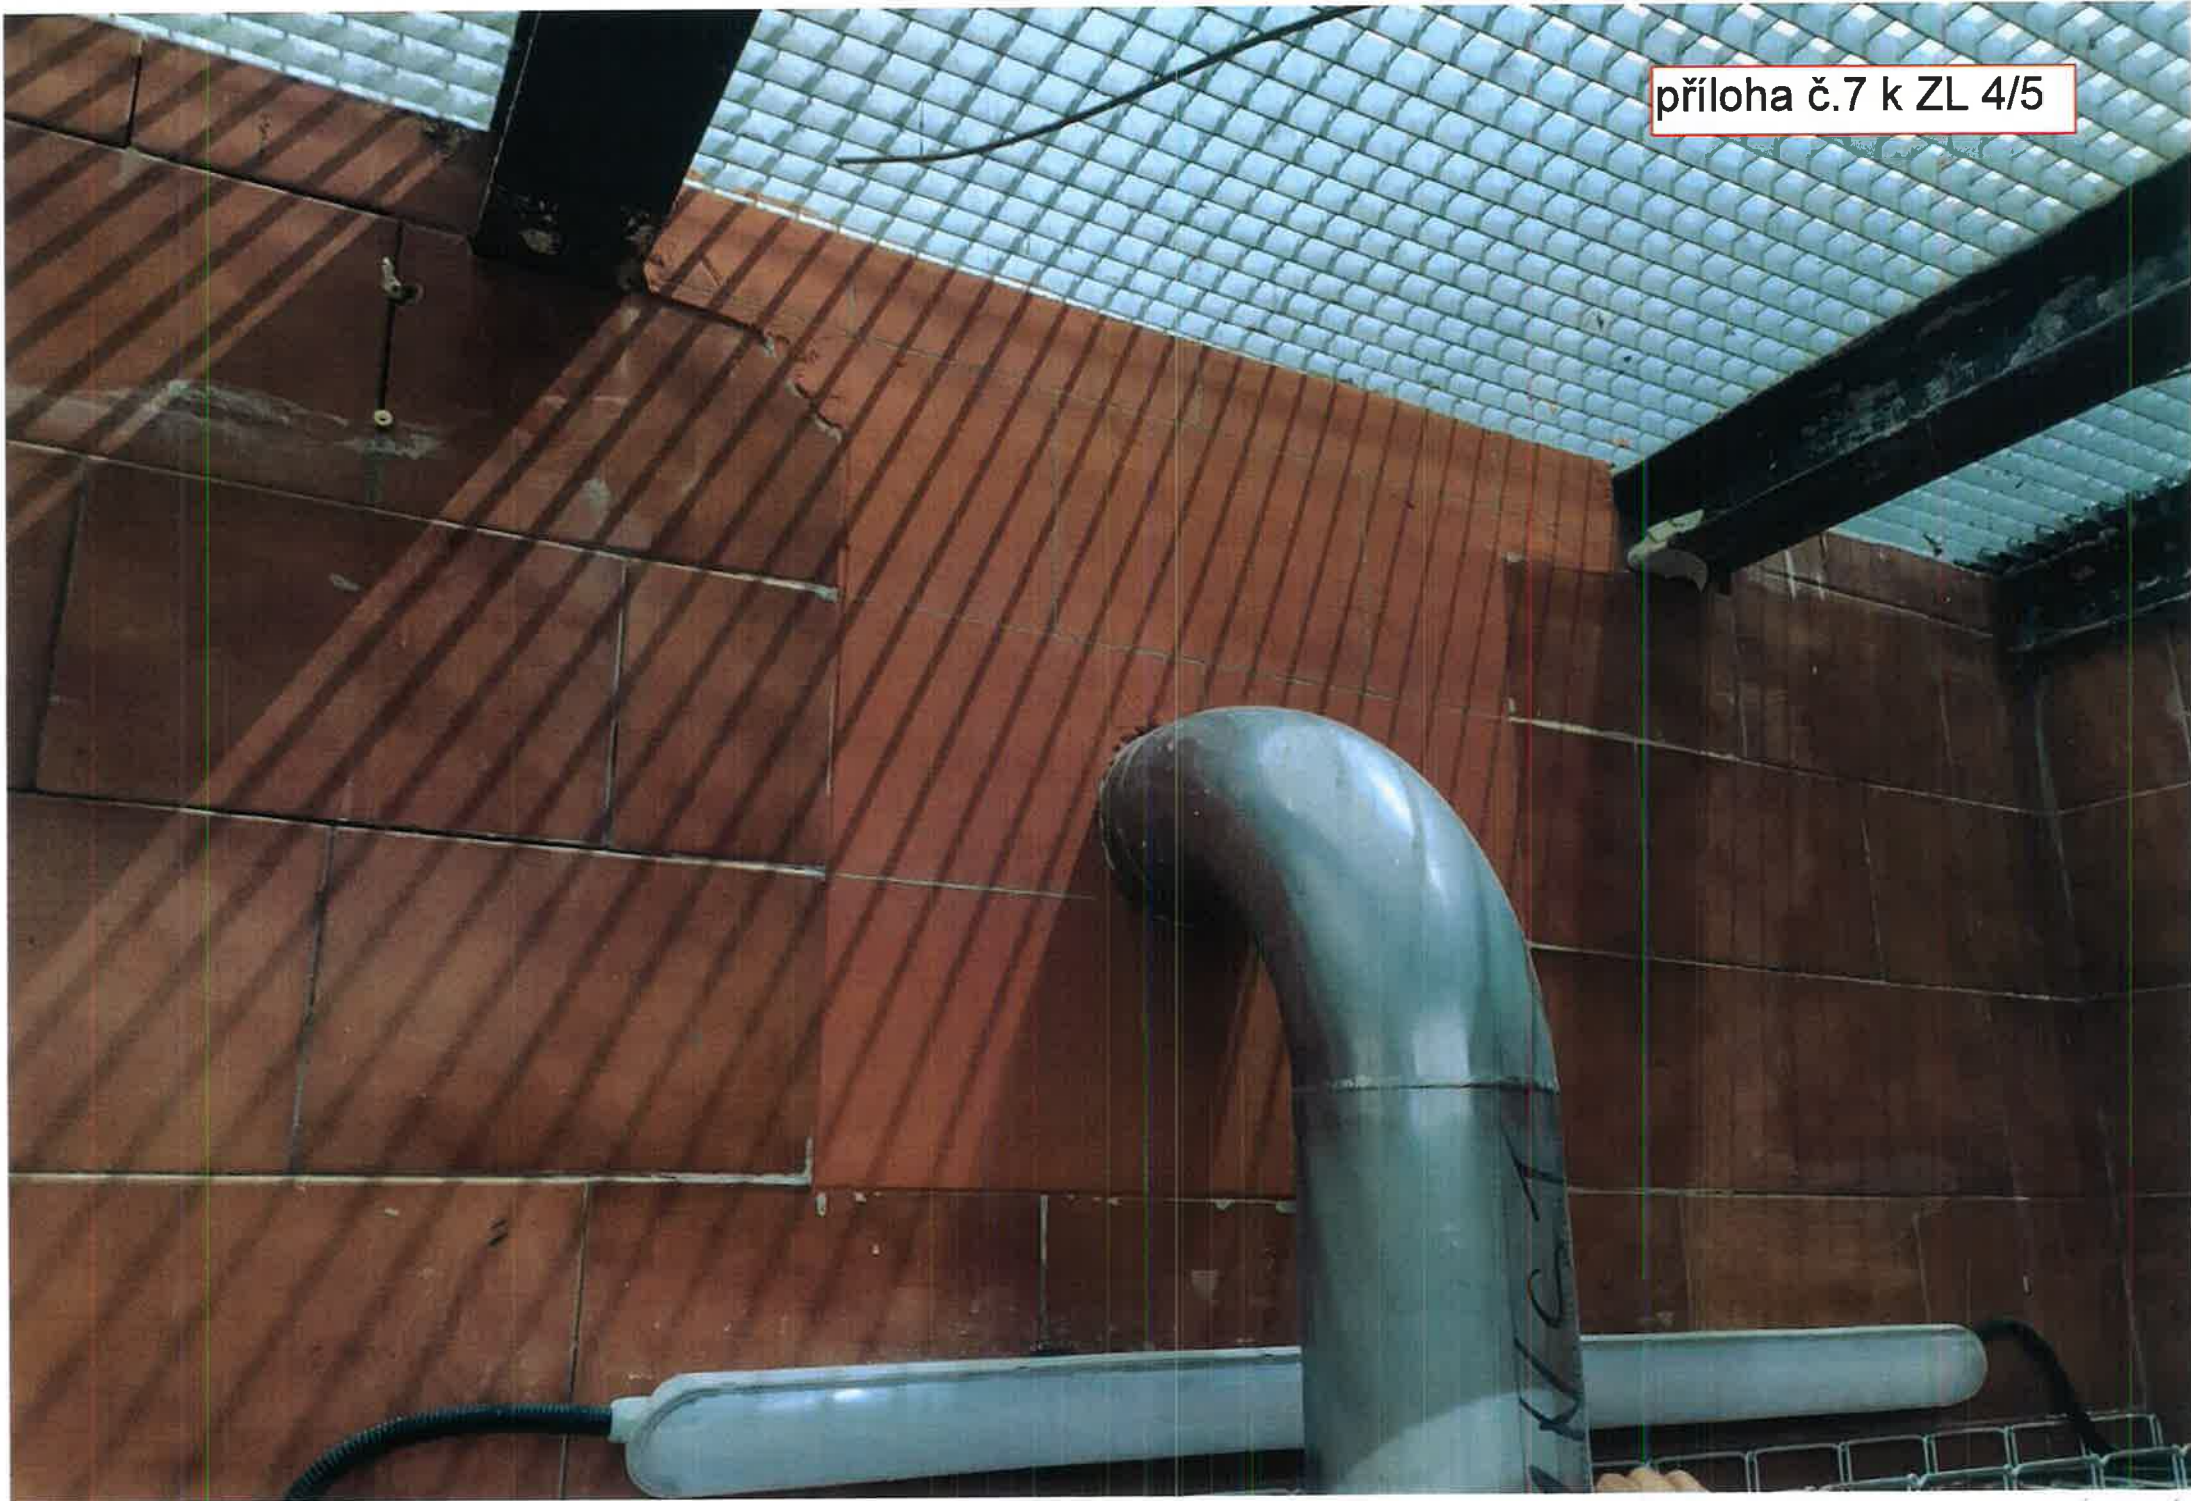

příloha č.7 k ZL 4/5



příloha č.7 k ZL 4/5



příloha č.7 k ZL 4/5



příloha č.7 k ZL 4/5



příloha č.7 k ZL 4/5



