


5812
 95 Jako vlastník pozemku p.č. 40/28 v k.ú.
 205 Nové Jesenčany souhlasím s výměnou
 vodovodního potrubí ve správě VAK
 205 Pardubice dle zákresu na této situaci.
 205 Na pozemku p.č. 40/28 bude proveden
 otevřený výkop. Po provedení prací bude
 29 dotčený terén uveden do původního
 stavu.

Bulíčková Kateřina
 Na Záboří 233
 Nové Jesenčany
 53002 Pardubice

V dne.....

Podpis:

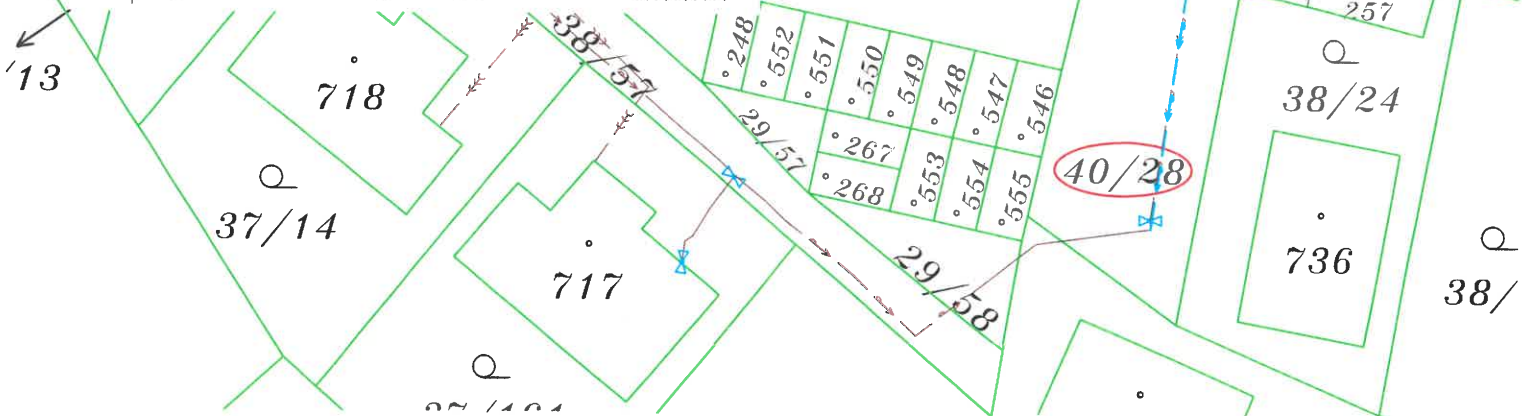

LEGENDA:

čáry katastrální mapy:

- slučkové hranice (vnitřní kresba)
- hranice parcel
- hranice katastrálního území

5812

parcelní číslo

5812

pozemky dotčené stavbou

stávající sítě:

- stávající vodovod
- stávající jednotná kanalizace

navržené sítě:

- navržený vodovod
- navržená kanalizace



Zodpovědný projektant	Vypracoval	Technická kontrola	MULTIAQUA S.R.O. VEVERKOVA 1343 500 02 HRADEC KRÁLOVÉ IČO: 60113111 TEL: +420 498 500 227 DIČ: CZ60113111	
Jiří Myslík, DiS.	Leona Šaldová	Ing. Lubor Dítě		
Kraj: Pardubický	Obec: Pardubice			
Investor: Vodovody a kanalizace Pardubice, a.s., Teplého 2014, 530 02 Pardubice			Stupeň	ohlášení stavby
Pardubice, ul. Na Záboří– vodovod, kanalizace			Datum	leden 2023
			Zakázkové číslo	M 22/054
			Formát	1 A4
Katastrální situační výkres– výřez			Měřítko: 1:1000	Číslo přílohy: C.2– výřez
Predložená dokumentace je duševním vlastnictvím firmy Multiaqua s.r.o., Hradec Králové				

Podpis