


SPRÁVA 10/274  
09-03-2021

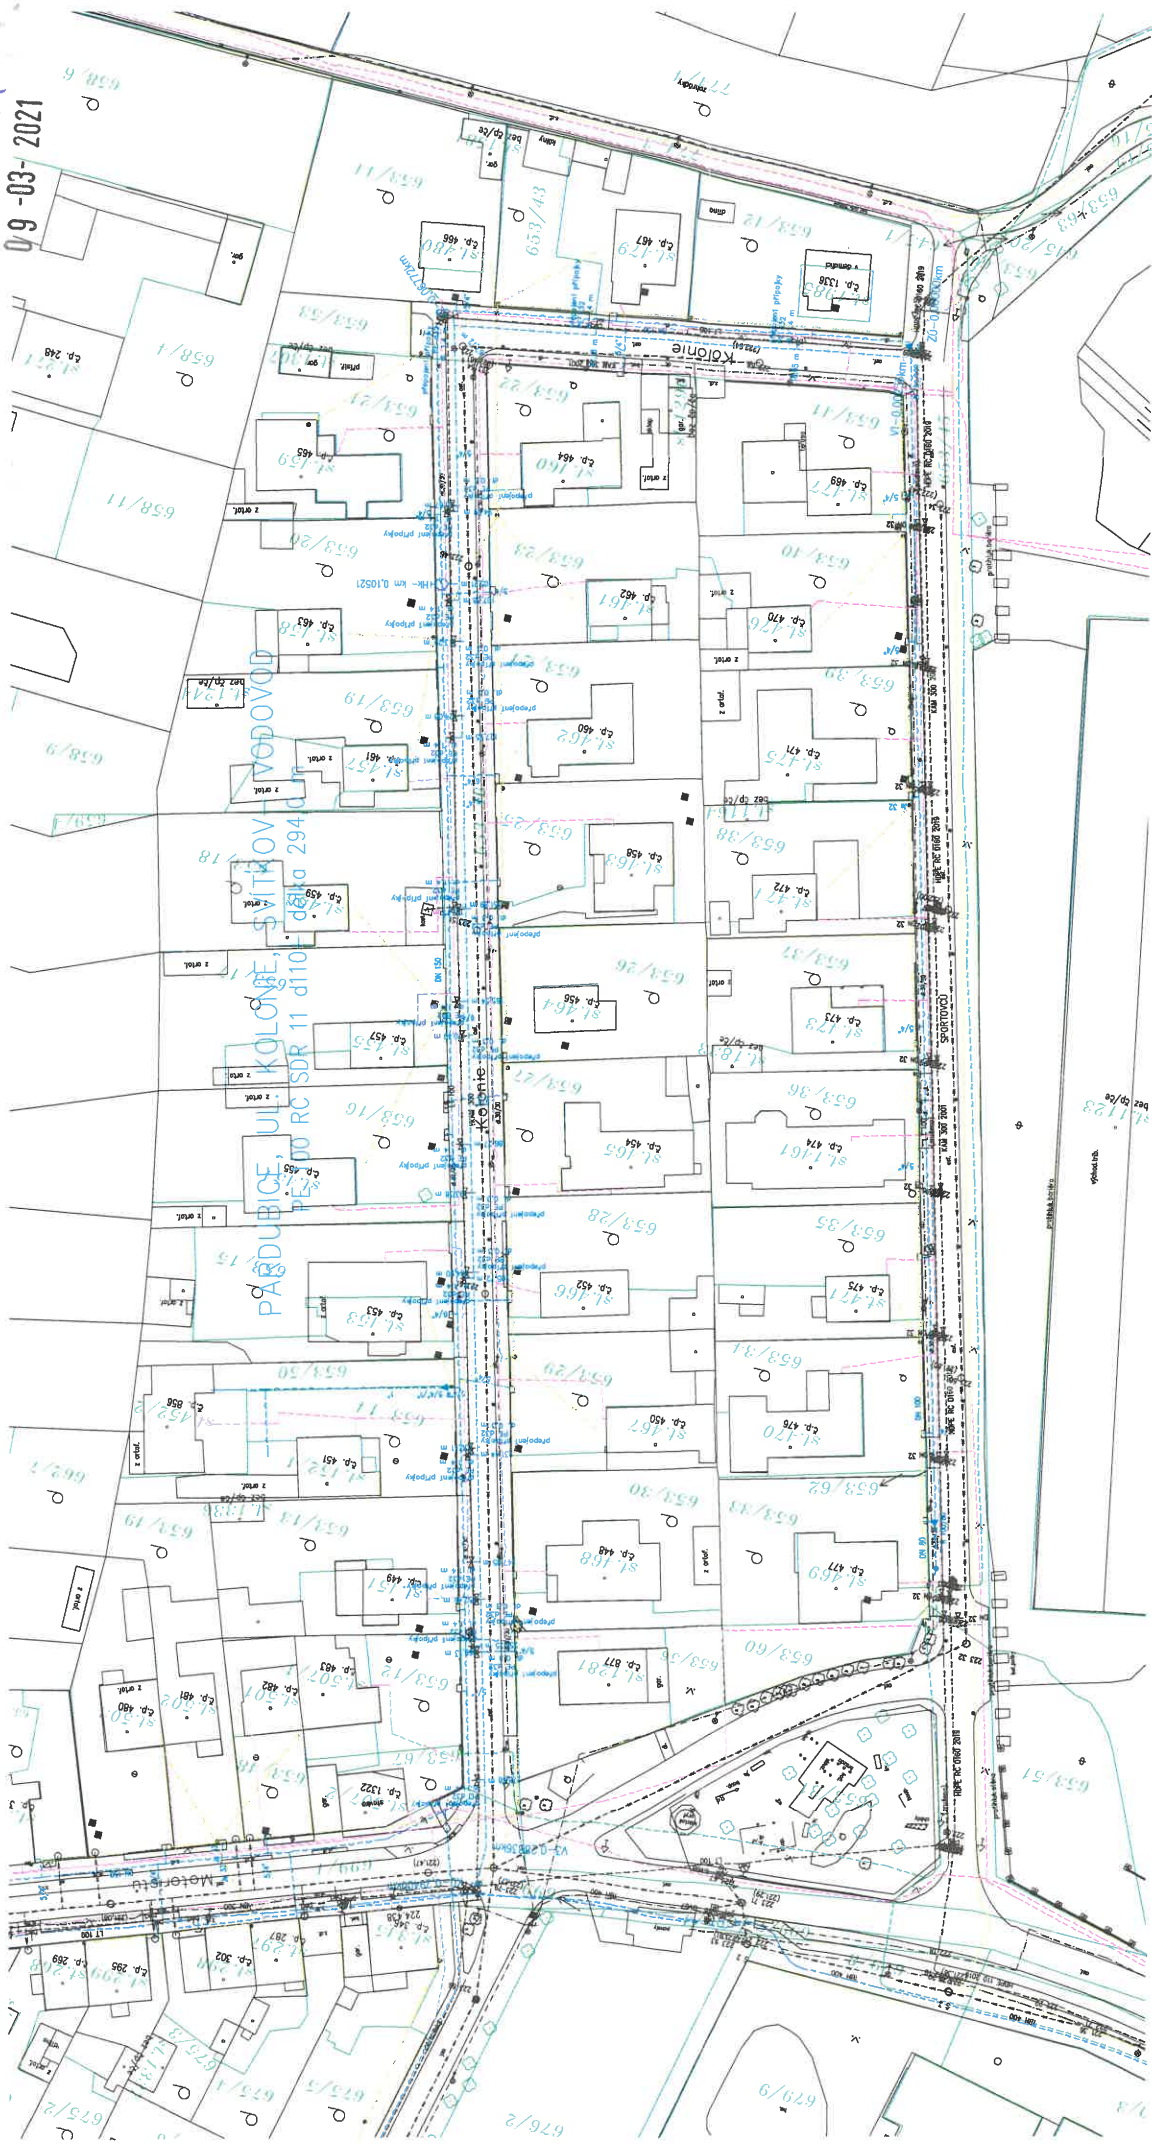

**SNM MO**

zastoupená Bc. Zuzanou PERNICOVOU

**'Oddělení ochrany územních zájmů**  
Souhlasí

s realizací stavby dle přiložené dokumentace.  
Toto stanovisko platí po dobu dvou let.

SP.24.109288/2021-1450-042-BE

Brno dne: 03-03-2021

- nově řešený výhled vodovodu
- stávající hranice (vnitřní vřesbo)
- 58/2
- hranice čísla
- hranice parcel
- hranice katastrálního území
- vodovod
- jezírko kanalizace

- silové podzemní vedení NN ČEZ Distribuce o. s.
- silové podzemní vedení NN ČEZ Distribuce o. s.
- silové podzemní vedení VN ČEZ Distribuce o. s.
- nízkotlaký plynovod (GazNet s. r. o.)
- středotlaký plynovod (GazNet s. r. o.)
- veřejné osvětlení
- sdlučovací podzemní kabel (CETIN o. s.)
- sdlučovací kabel nadzemní (CETIN o. s.)
- sdlučovací podzemní síť EDERA Group o. s.

Zodpovědný projektant Jiří Myslík, DIS. <i>Myslík</i>		Vypracoval Leona Šaldová		Technická kontrola Ing. Lubor Dříš <i>Dříš</i>		MULTIQUA s.r.o. Výzkumná 1343 502 01 Pardubice IČO: 02 001311 TEL: +420 485 999 227	
Kraj: Pardubický		Obec: Pardubice		Stupeň: základní, starší		Číslo přílohy: C.3	
Investor: Vodovody a kanalizace Pardubice a.s., Teplicko 2014, 530 02 Pardubice						Datum: únor 2021	
Pardubice, ul. Kolonie, Svitkov- vodovod						Zakázkové číslo: 142/1003	
						Formát: A4	
Koordinátní situáční výkres						Měřítko: 1:500	
Přiložené dokumentace je součástí vlastního firmu MultiQua s.r.o., Hradec Králové							