


VÝŘEZ Z TECHNOLOGICKÉHO SCHÉMATU LINKY BIO2

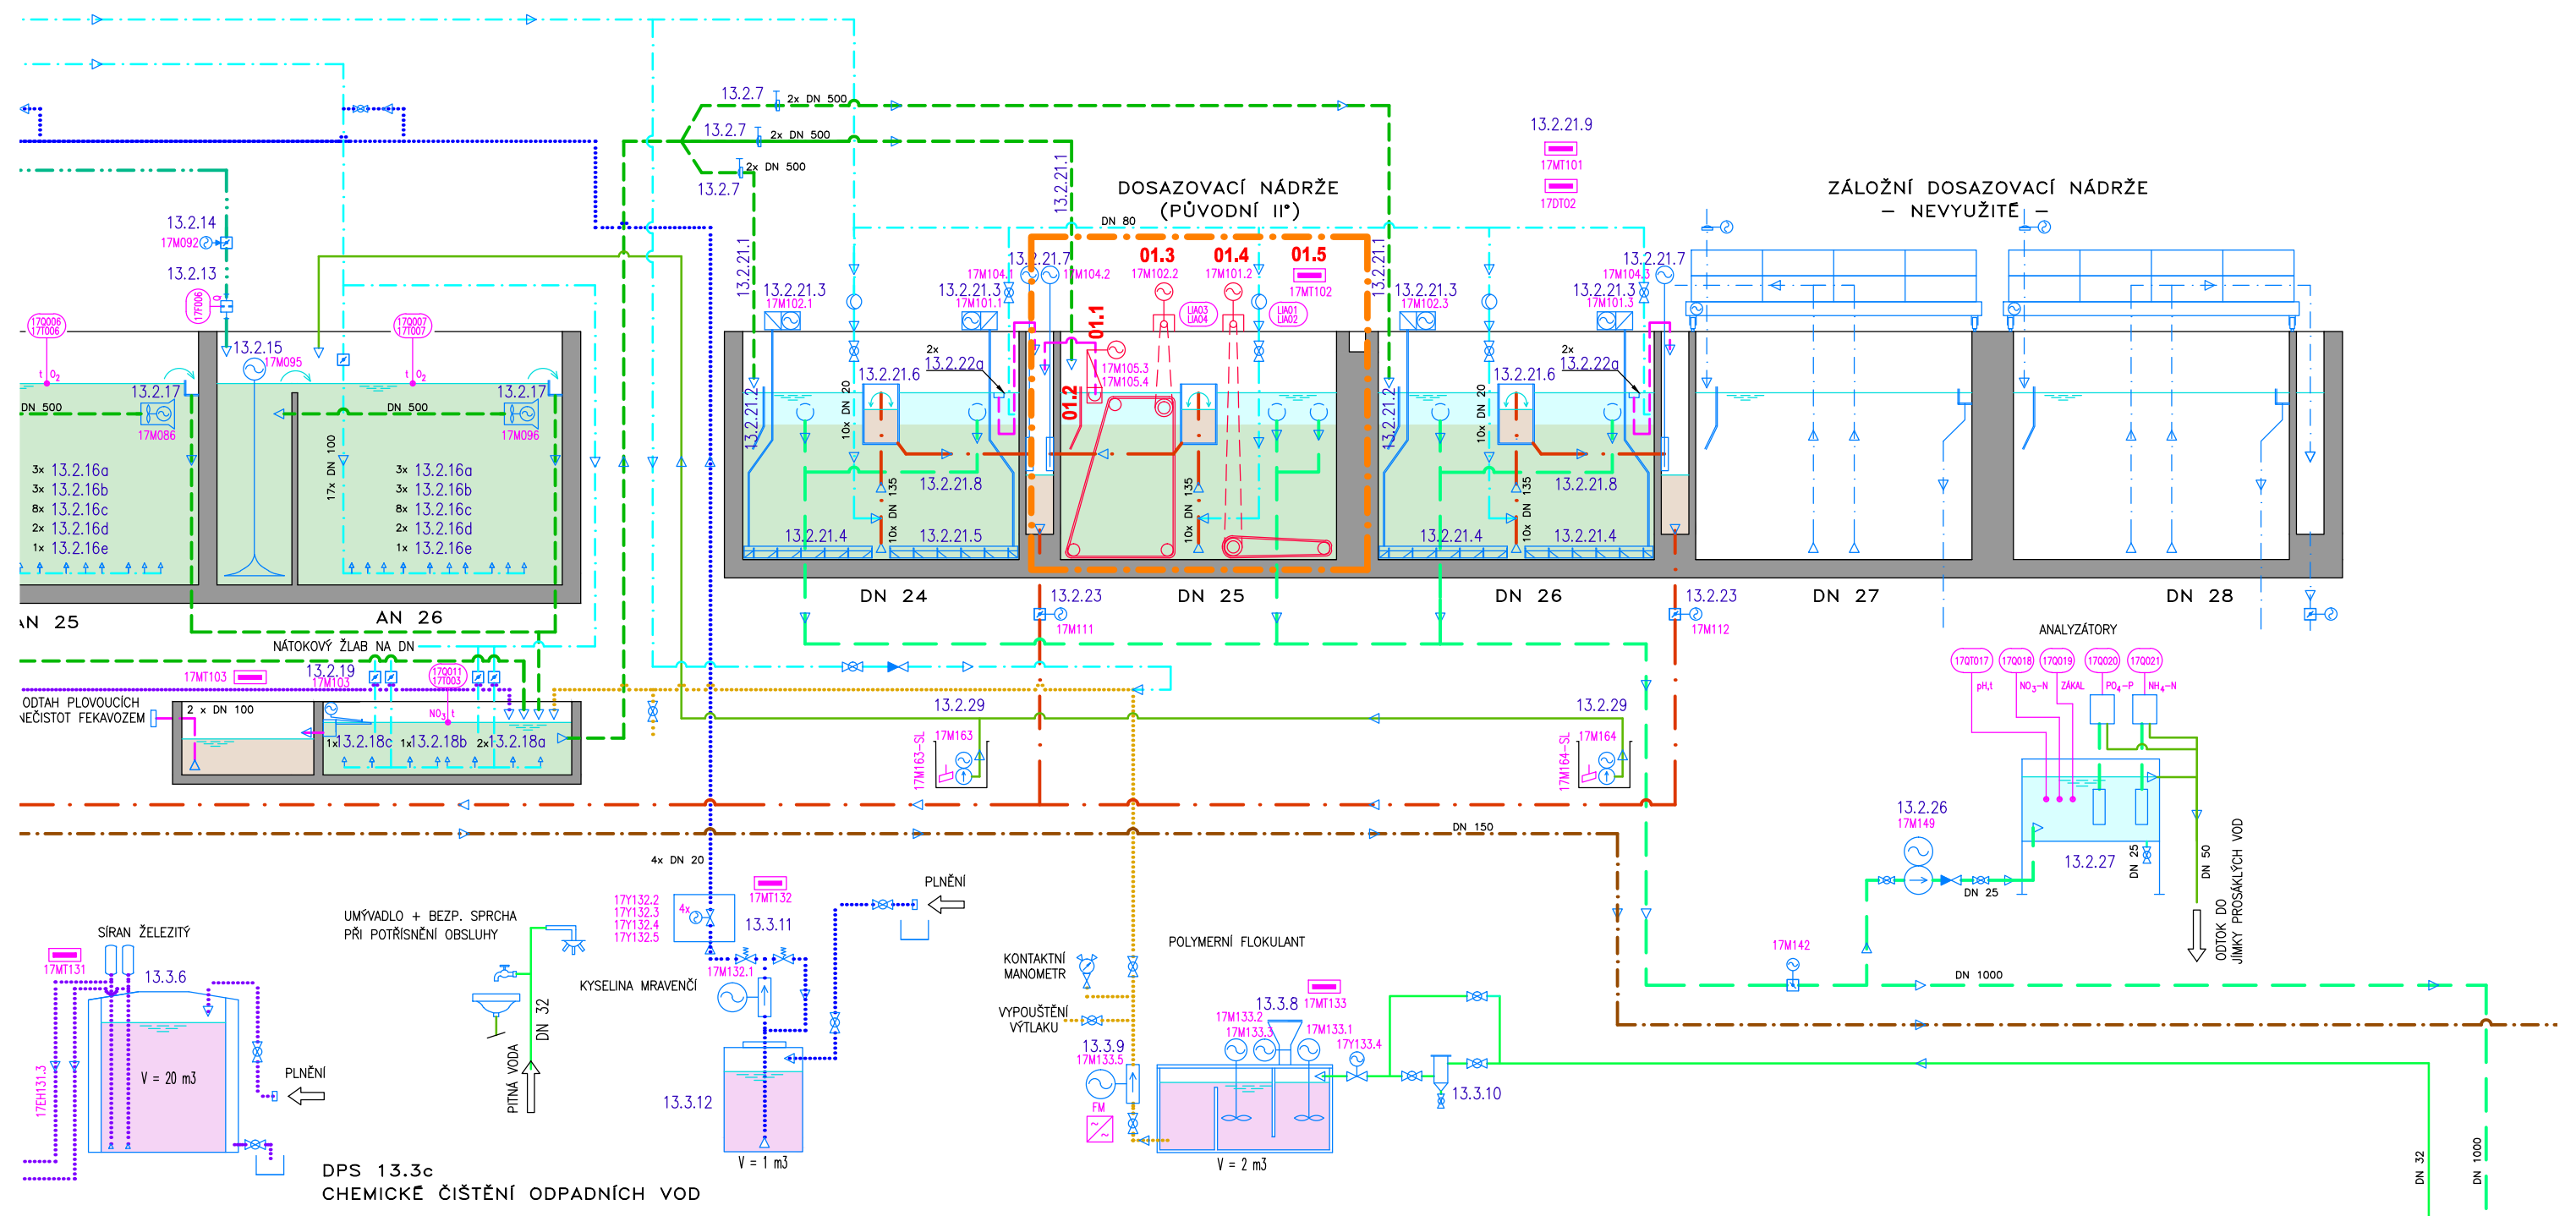

Legenda:

- odpadní vody městské
- odpadní vody průmyslové
- aktivační směs
- odpadní vody vyčištěné
- vratný kal
- přebytečný kal
- plovoucí nečistoty
- kalová a splašková voda
- stlačený vzduch
- pitná voda
- provozní voda
- polymerní flokulant
- síran železitý
- kyselina mravenčí
- prostor navržených oprav
- nové zařízení
- stávající zařízení
- označení stávajících zařízení
- označení pohonů a čidel
- pozice dle seznamu strojů zařízení

HLAV.INŽENÝR	ZODPOVĚD.PROJEKTANT	VYPRACOVAL	KRESLIL	KONTOLOVAL	 <div>SENOVÁŽNÉ NÁM. 1 ČESKÉ BUDĚJOVICE 370 01 tel.385775111</div>	
ING.UNGER	ING.UNGER	ING.UNGER	ING.UNGER	ING.SMAŽÍK		
INVESTOR	VODOVODY A KANALIZACE PARDUBICE				ZAK.Č. 1250–78	
KRAJ	PARDUBICKÝ	OBEC RYBITVÍ			ARCH. Č. 1250	
AKCE	<div>BČOV PARDUBICE</div> <div>OPRAVA DOSAZOVACÍ NÁDRŽE</div>				FORMÁT 2xA4	KOPIE
					DATUM 06/2023	
					STUPEŇ TD	
					MĚŘITKO	
OBSAH	TECHNOLOGICKÉ SCHÉMA				VÝKR. Č. 3	ČÁST D