PODÉLNÝ PROFIL VODOVODU

MĚŘÍTKO 1:500 / 1:100

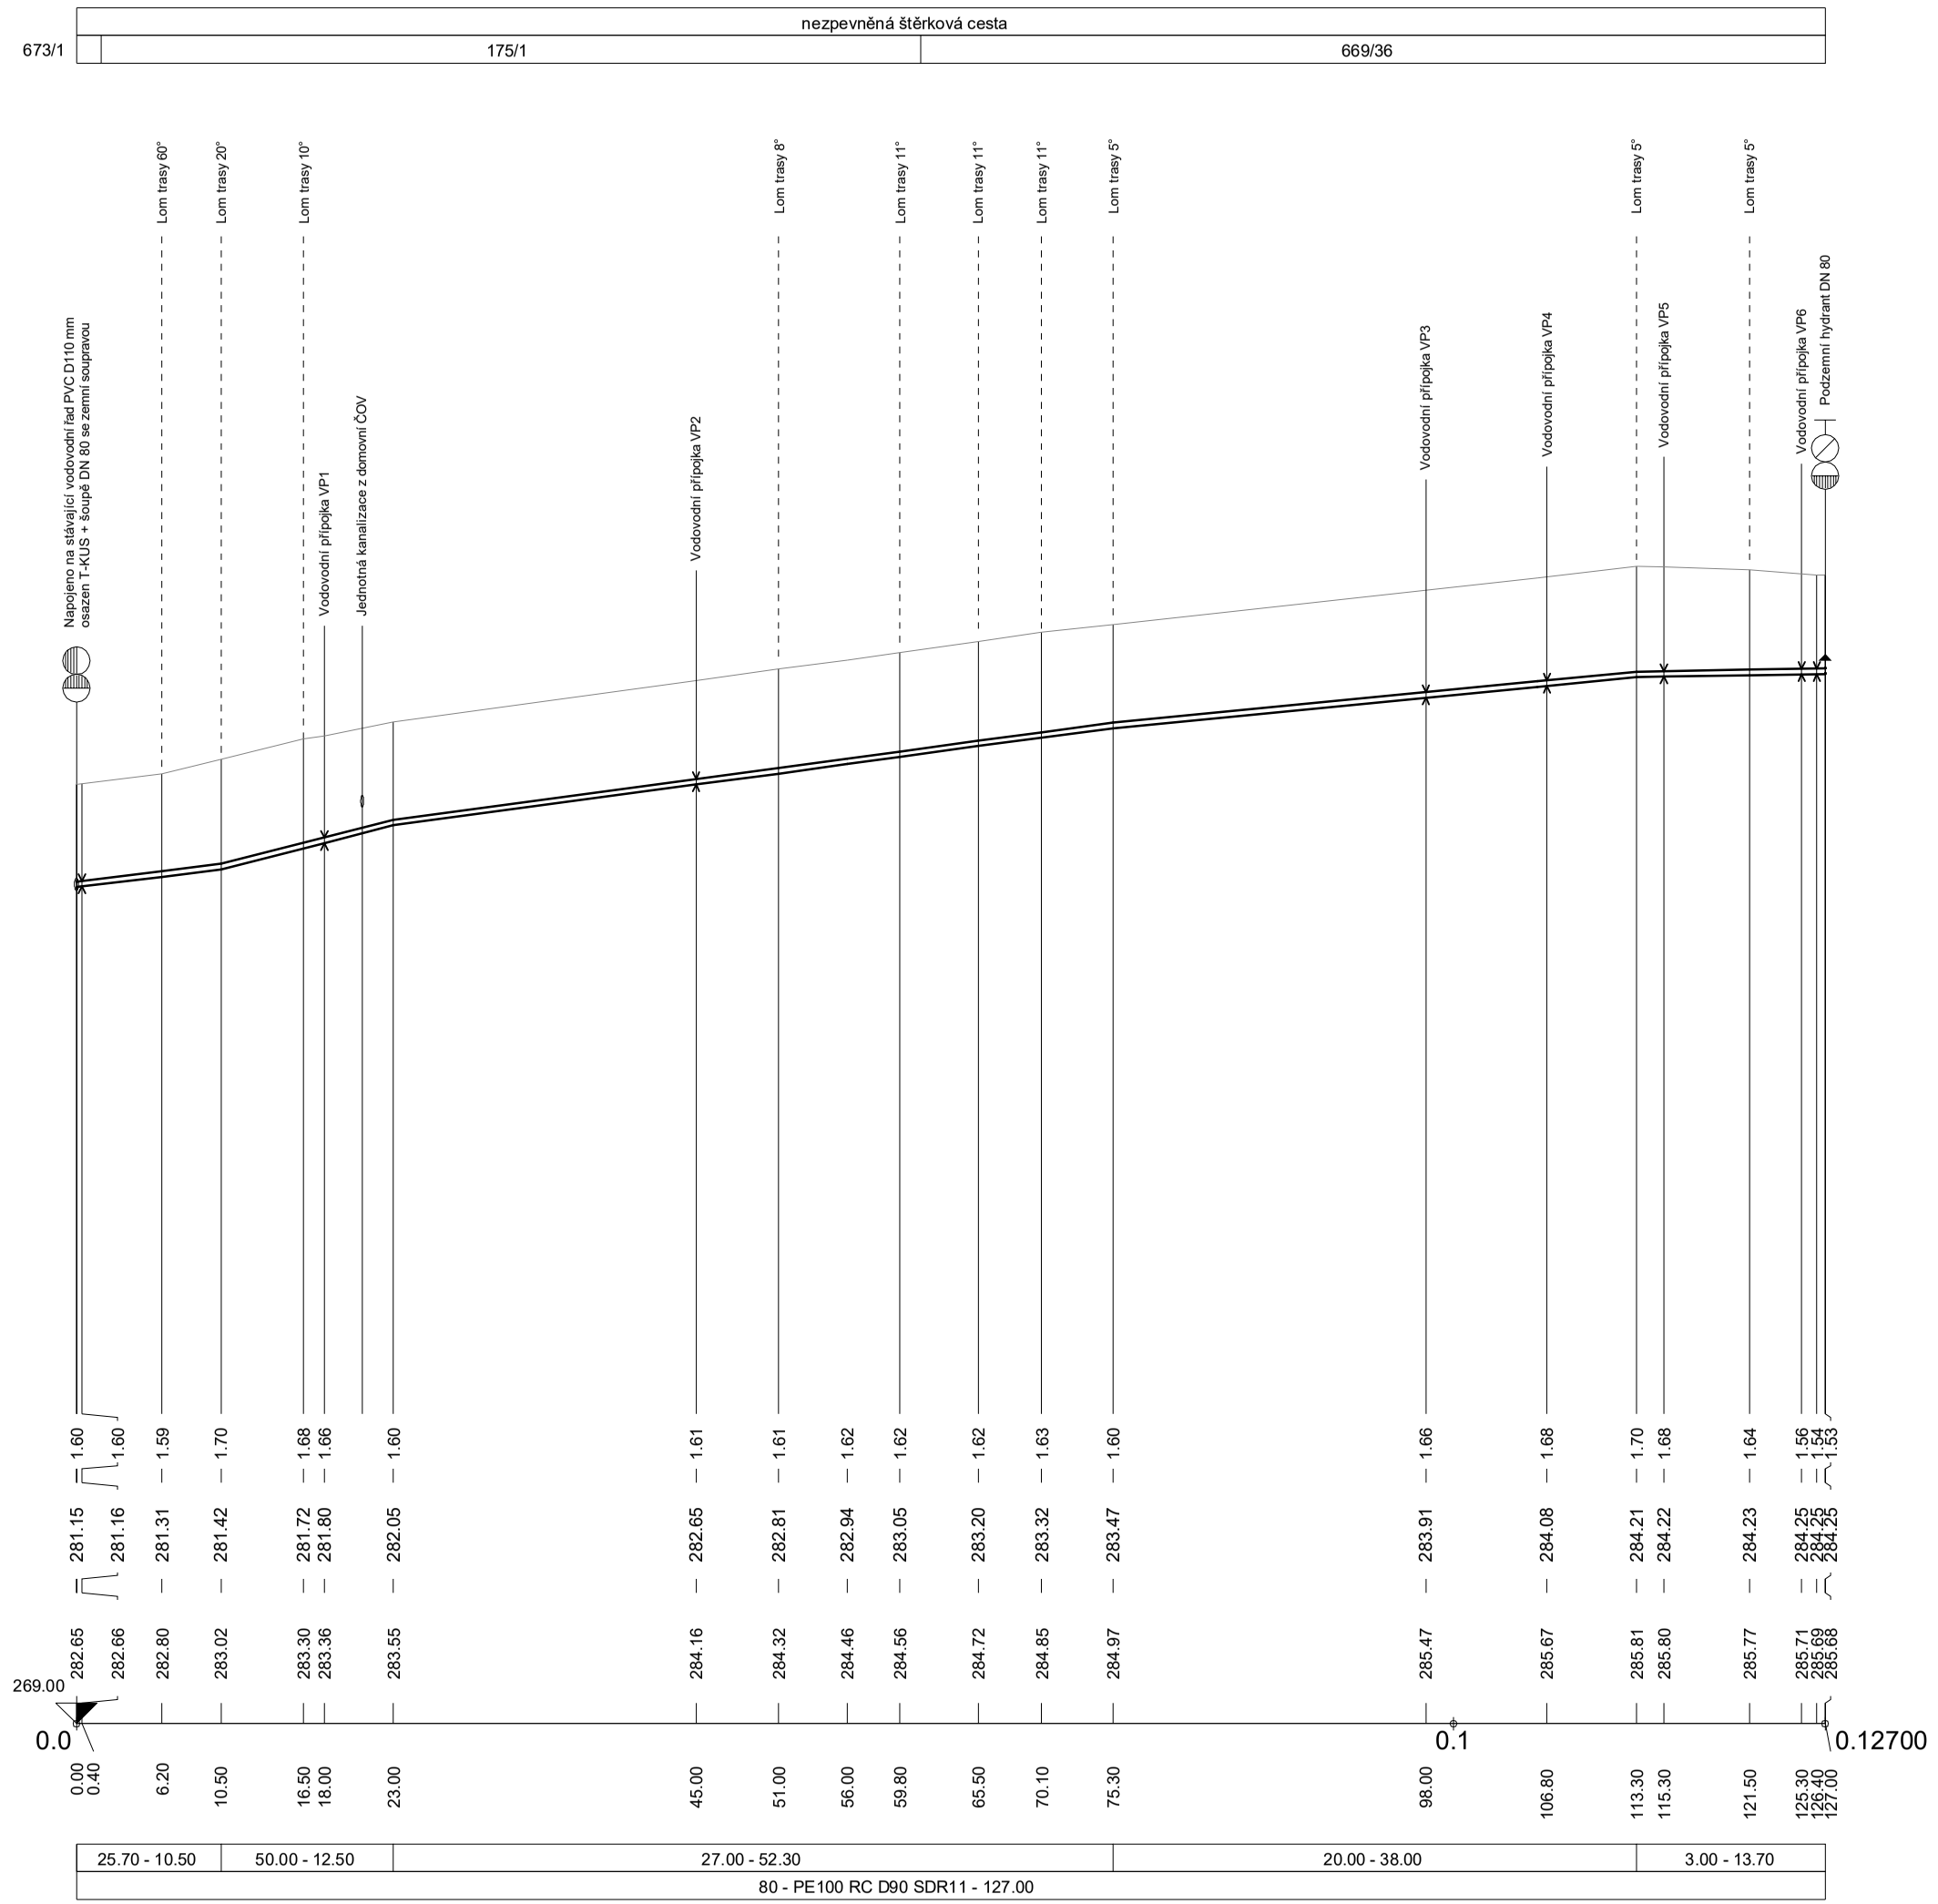

VZOROVÝ ŘEZ ULOŽENÍ VODOVODNÍHO POTRUBÍ PE100 RC (SDR11) D90 mm

a) V KOMUNIKACI b) VE VOLNÉM TERÉNU

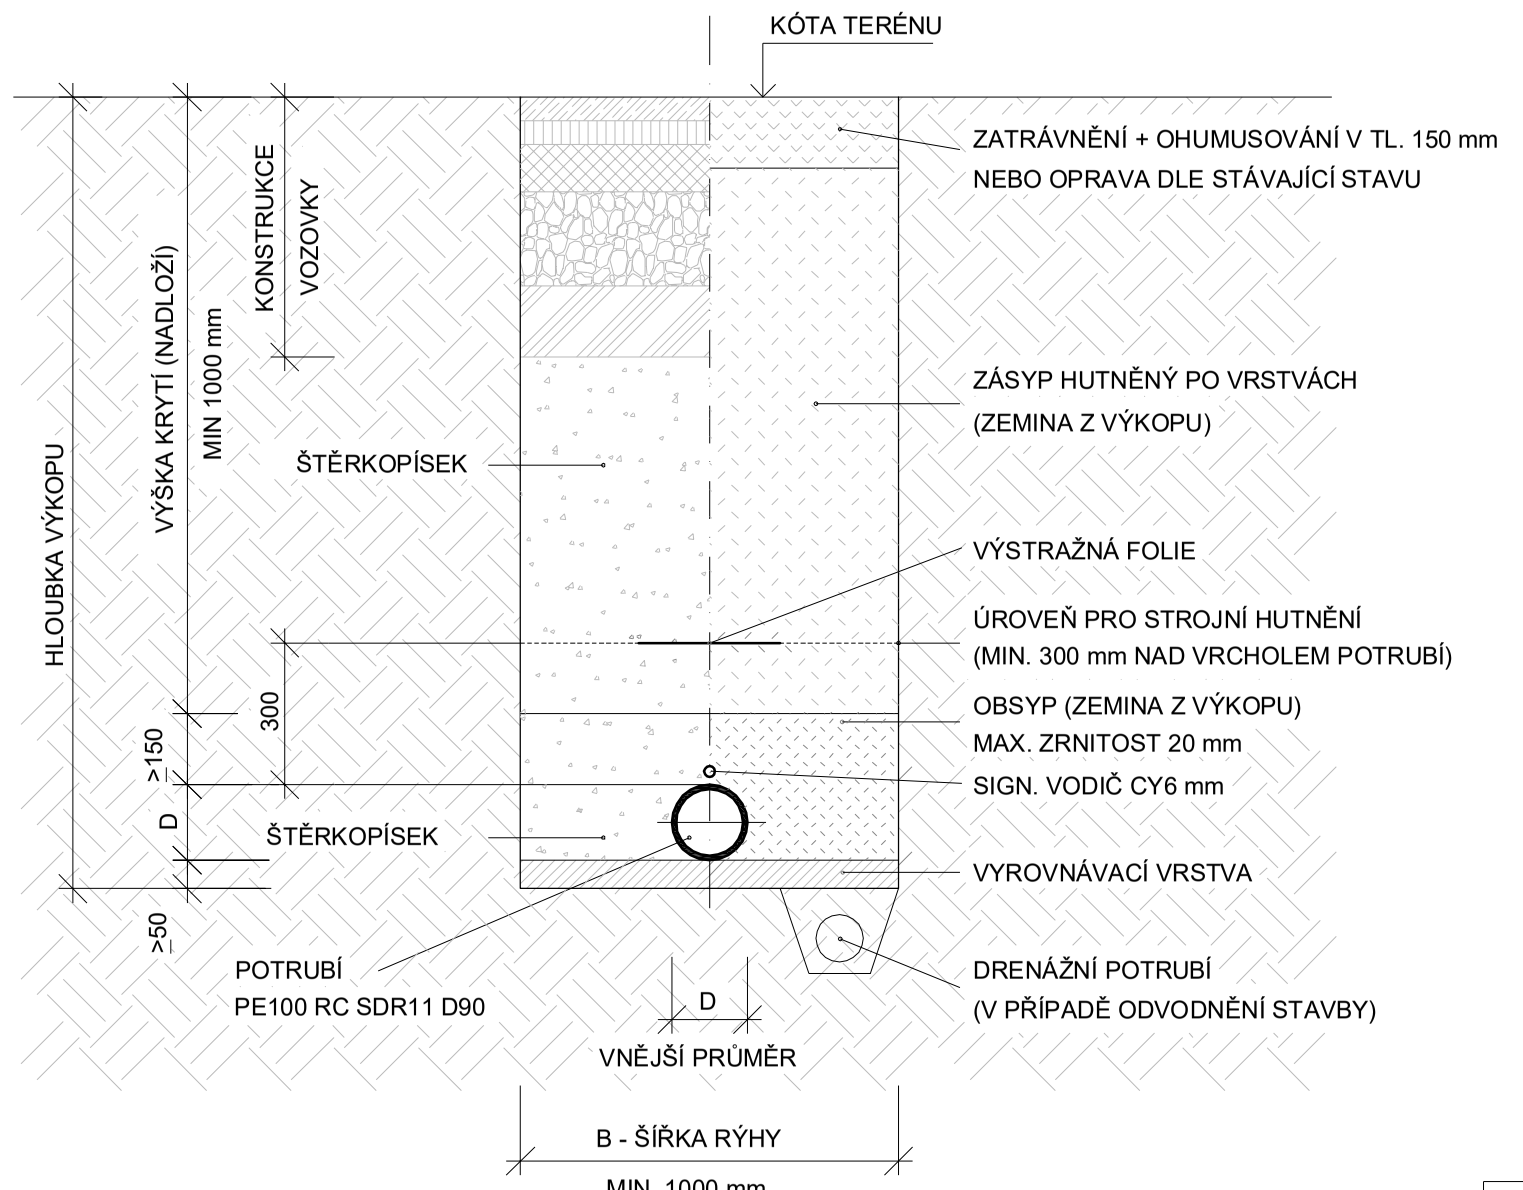

POZNÁMKA: OD HLOUBKY VÝKOPU 1,0 m BUDE RÝHA PAŽENA

ZODPOVĚDNÝ PROJEKTANT	VYPRACOVAL	**MK PROFI** Hradec Králové s.r.o. Brněnská 700/25, 500 06 Hr. Králové tel.: 605 182 565, www.mkprofihk.cz
MARTIN KALMUS	TOMÁŠ ČERNÝ, DIS.	
INVESTOR: Vodovody a kanalizace Pardubice, a.s. Teplého 2014, Zelené předměstí – 53002 Pardubice		
KRAJ: PARDUBICKÝ	OKRES: PARDUBICE	ČÍSLO ZAKÁZKY
PRODLOUŽENÍ VODOVODNÍHO ŘADU V BĚLECKU		DRUH PROJEKTU: DVZ+DPS DATUM: 08/2023 FORMÁT: 4 x A4 MĚŘÍTKO: 1 : 500/100
VÝKRES: Podélný profil a řez uložení potrubí		PŘÍLOHA D.2.