



PŮDORYS :

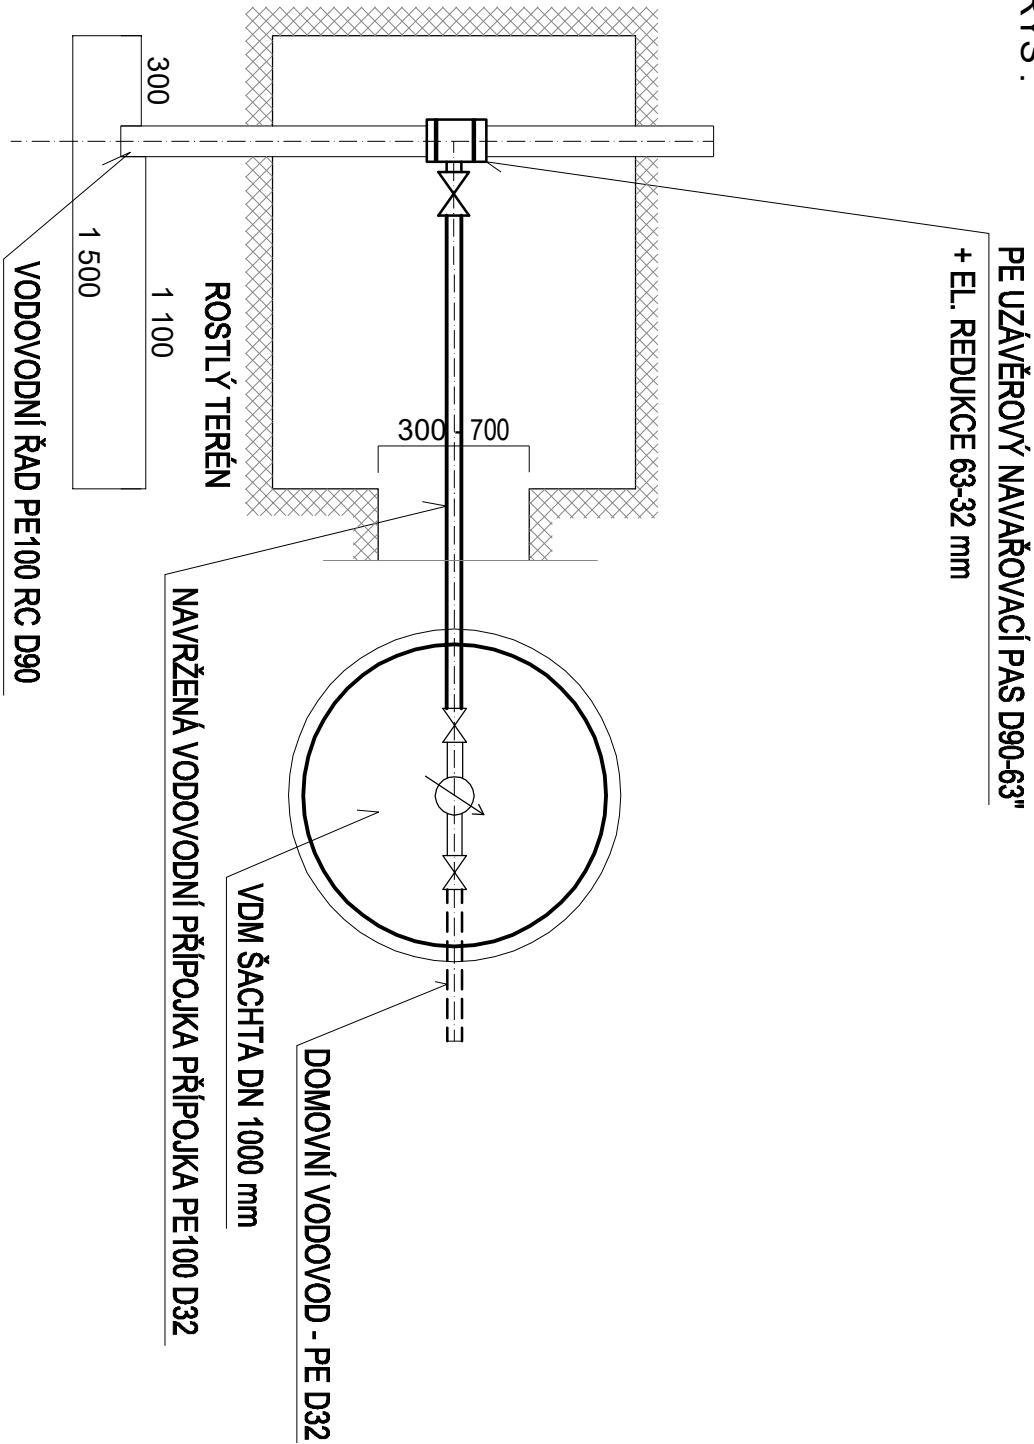

PODÉLNÝ ŘEZ :

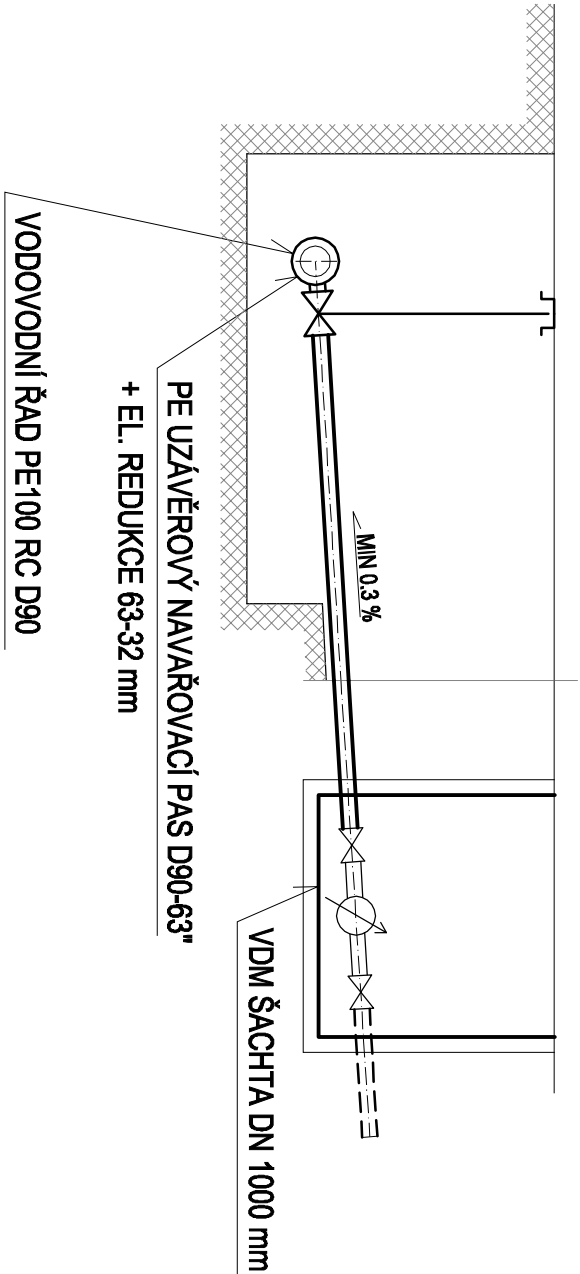


VZOROVÝ ŘEZ ULOŽENÍ VODOVODNÍHO POTRUBÍ

PE100 SDR11 (D32 x 3,0 mm)

a) V KOMUNIKACI

b) VE VOLNÉM TERÉNU

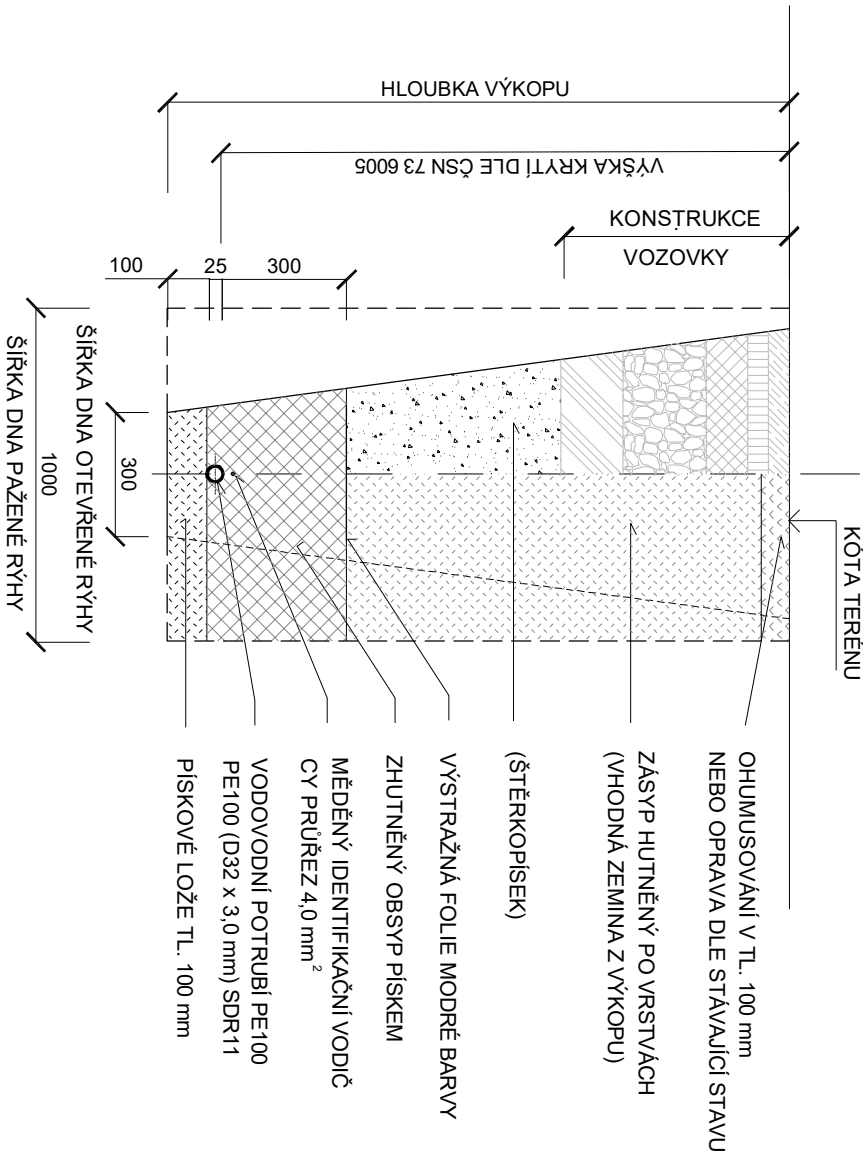

ZODPOVĚDNÝ PROJEKTANT		VYPRACOVAL			
MARTIN KALMUS		TOMÁŠ ČERNÝ, DIŠ.			
INVESTOR:	Vodovody a kanalizace Pardubice, a.s. Teplého 2014, Zelené předměstí – 53002 Pardubice				
KRAJ:	PARDOBICKÝ	OKRES:	PARDOBICE		
PRODLOUŽENÍ VODOVODNÍHO ŘADU V BĚLEČKU					
				ČÍSLO ZAKÁZKY	
				DRUH PROJEKTU	DVZ+DPS
				DATUM	08/2023
FORMÁT				2 x A4	
MĚŘÍTKO				1 : 25	
VÝKRES:	PŘÍLOHA			D.5.	
Vzorové schéma vodovodní přípojky					