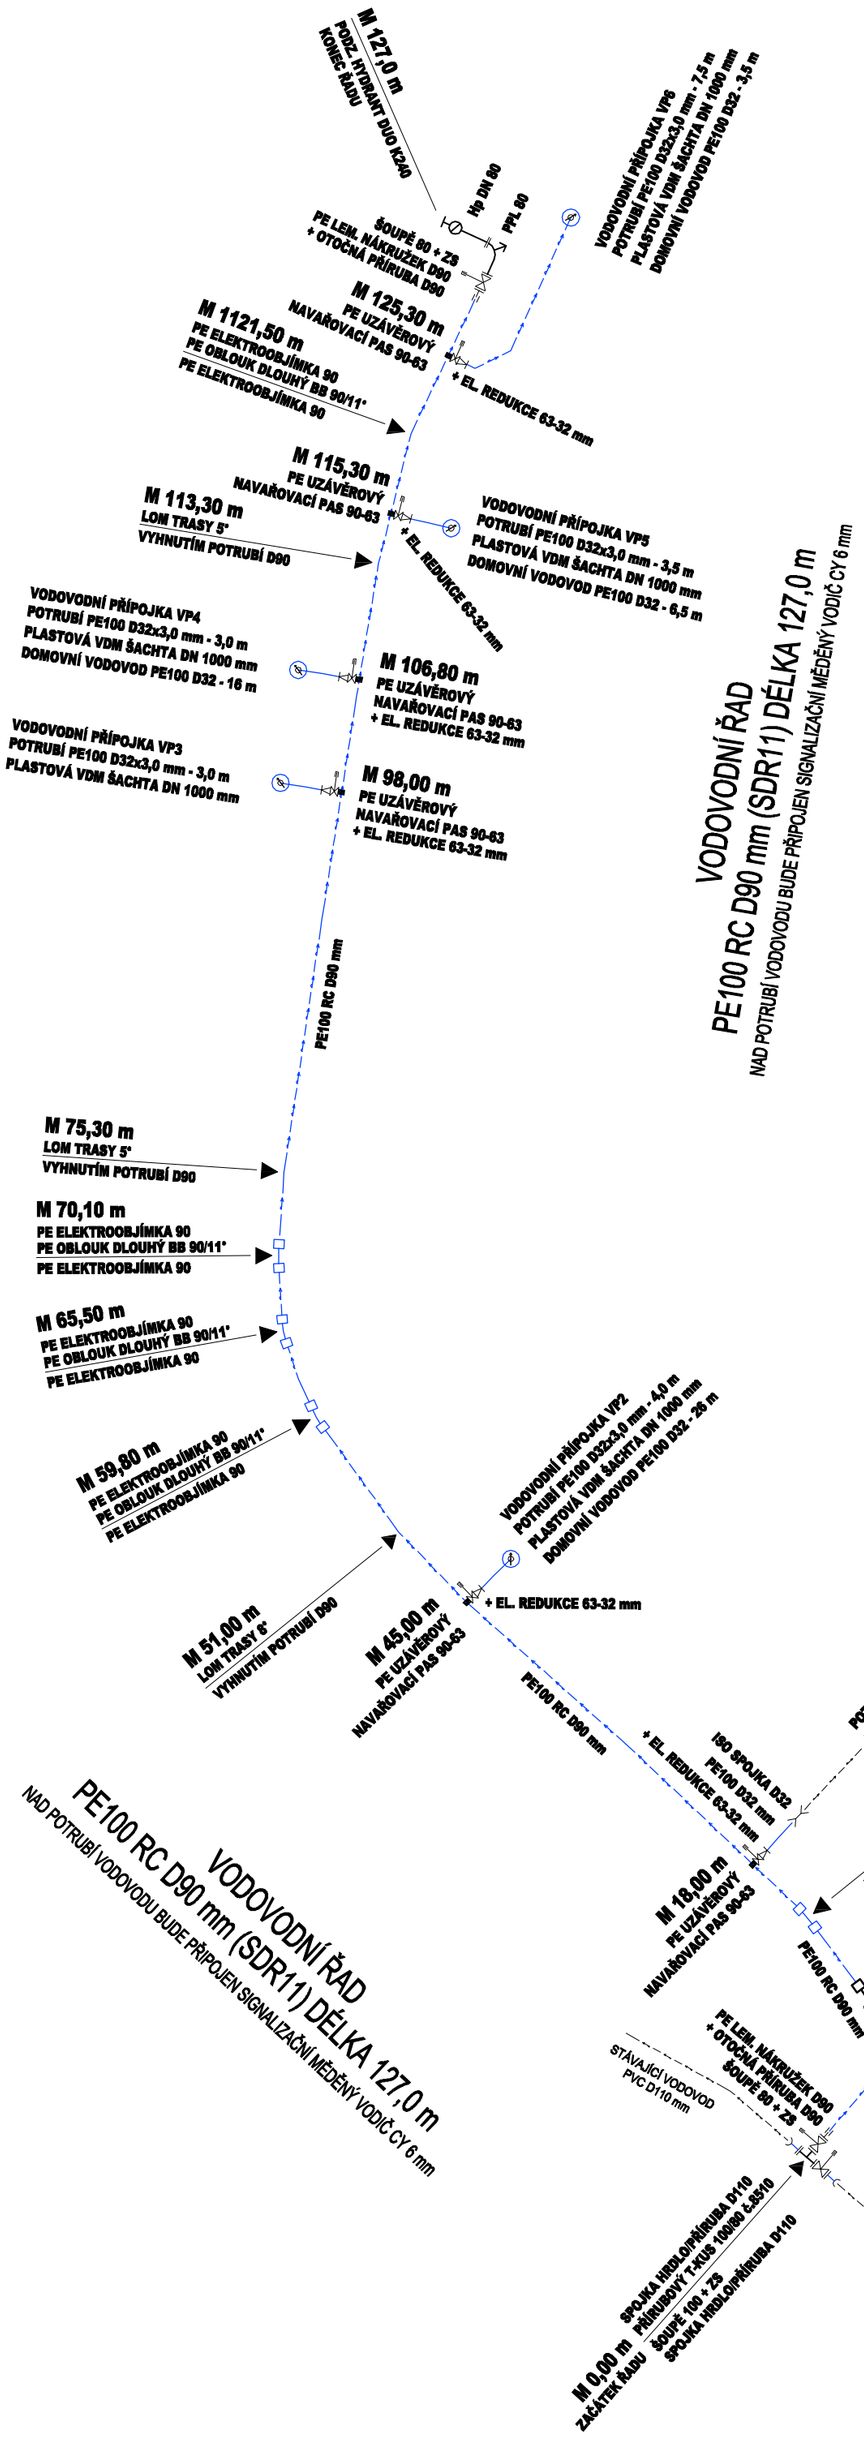

	VÝPIS MATERIÁLU	MNOŽSTVÍ
POTRUBÍ	PE100 RC D90 SDR11 (PN16)	127,0 m
	PE100 D32x3,0 mm (PN10)	74,5 m
	VYHLEDÁVACÍ VODIČ CY 6 mm	220 m
	VÝSTRAŽNÁ FOLIE (MODRÁ)	200 m
TVAROVKY	PPL DN 80	1 ks
	PŘÍRUBOVÝ T-KUS 100/80 č.8510	1 ks
	PE LEMOVÝ NÁKRUŽEK D90	2 ks
	PP OTOČNÁ PŘÍRUBA D90 S OCEL. JÁDREM	2 ks
	PE ELEKTROKOLENO D90/60°	1 ks
	PE OBLOUK DLOUHÝ BB 90/22°	1 ks
	PE OBLOUK DLOUHÝ BB 90/11°	5 ks
	PE ELEKTROOBJÍMKA D90	12 ks
	MULTIFUKČNÍ SPOJKA HRDLO/PŘÍRUBA D110	2 ks
	PE ELEKTROSPOJKA D90	22 ks
	ISO SPOJKA D32	1 ks
	TĚSNĚNÍ PRYŽOVÉ DN 100	3 ks
	TĚSNĚNÍ PRYŽOVÉ DN 80	5 ks
ARMATURY	ŠOUPĚ MĚKCETĚSNÍCÍ DN 100	1 ks
	ŠOUPĚ MĚKCETĚSNÍCÍ DN 80	2 ks
	ŠOUPÁTKOVÝ POKLOP č.4550	3 ks
	ZEMNÍ SOUPRAVA TELESKOPICKÁ č.9500	3 ks
	HYDRANT PODZEMNÍ DN 80	1 ks
	HYRANTOVÁ DRENÁŽ - VSAK. KOŠ	1 ks
	PE UZÁVĚROVÝ NAVAŘOVACÍ PAS (90-63)	6 ks
	EL. REDUKCE 63-32 mm	6 ks
	ZEMNÍ SOUPRAVA TELESKOPICKÁ - PŘÍPOJKOVÁ	6 ks
	LITINOVÝ POKLOP - PŘÍPOJKOVÝ	6 ks
	VODOMĚRNÁ ŠACHTA DN 1000 mm + VDM SESTAVA	5 ks
	BETONOVÉ OPĚRNÉ BLOKY	12 ks

ZODPOVĚDNÝ PROJEKTANT	VYPRACOVAL	**MK PROFI** Hradec Králové s.r.o. Brněnská 700/25, 500 06 Hr. Králové tel.: 605 162 566, www.mkprofihk.cz	
MARTIN KALMUS	TOMÁŠ ČERNÝ, DIS.		
INVESTOR: Vodovody a kanalizace Pardubice, a.s. Teplého 2014, Zelené předměstí – 53002 Pardubice			
KRAJ: PARDUBICKÝ	OKRES: PARDUBICE	ČÍSLO ZAKÁZKY	
PRODLOUŽENÍ VODOVODNÍHO ŘADU V BĚLEČKU		DRUH PROJEKTU	DVZ+DPS
		DATUM	08/2023
		FORMÁT	4 x A4
		MĚŘÍTKO	
VÝKRES: Kladečské schéma vodovodu		PŘÍLOHA	D.3.