


# KOMPLETNÍ SADA PRO DOMOVNÍ PŘÍPOJKU

NAVRTÁVKA POTRUBÍ PE

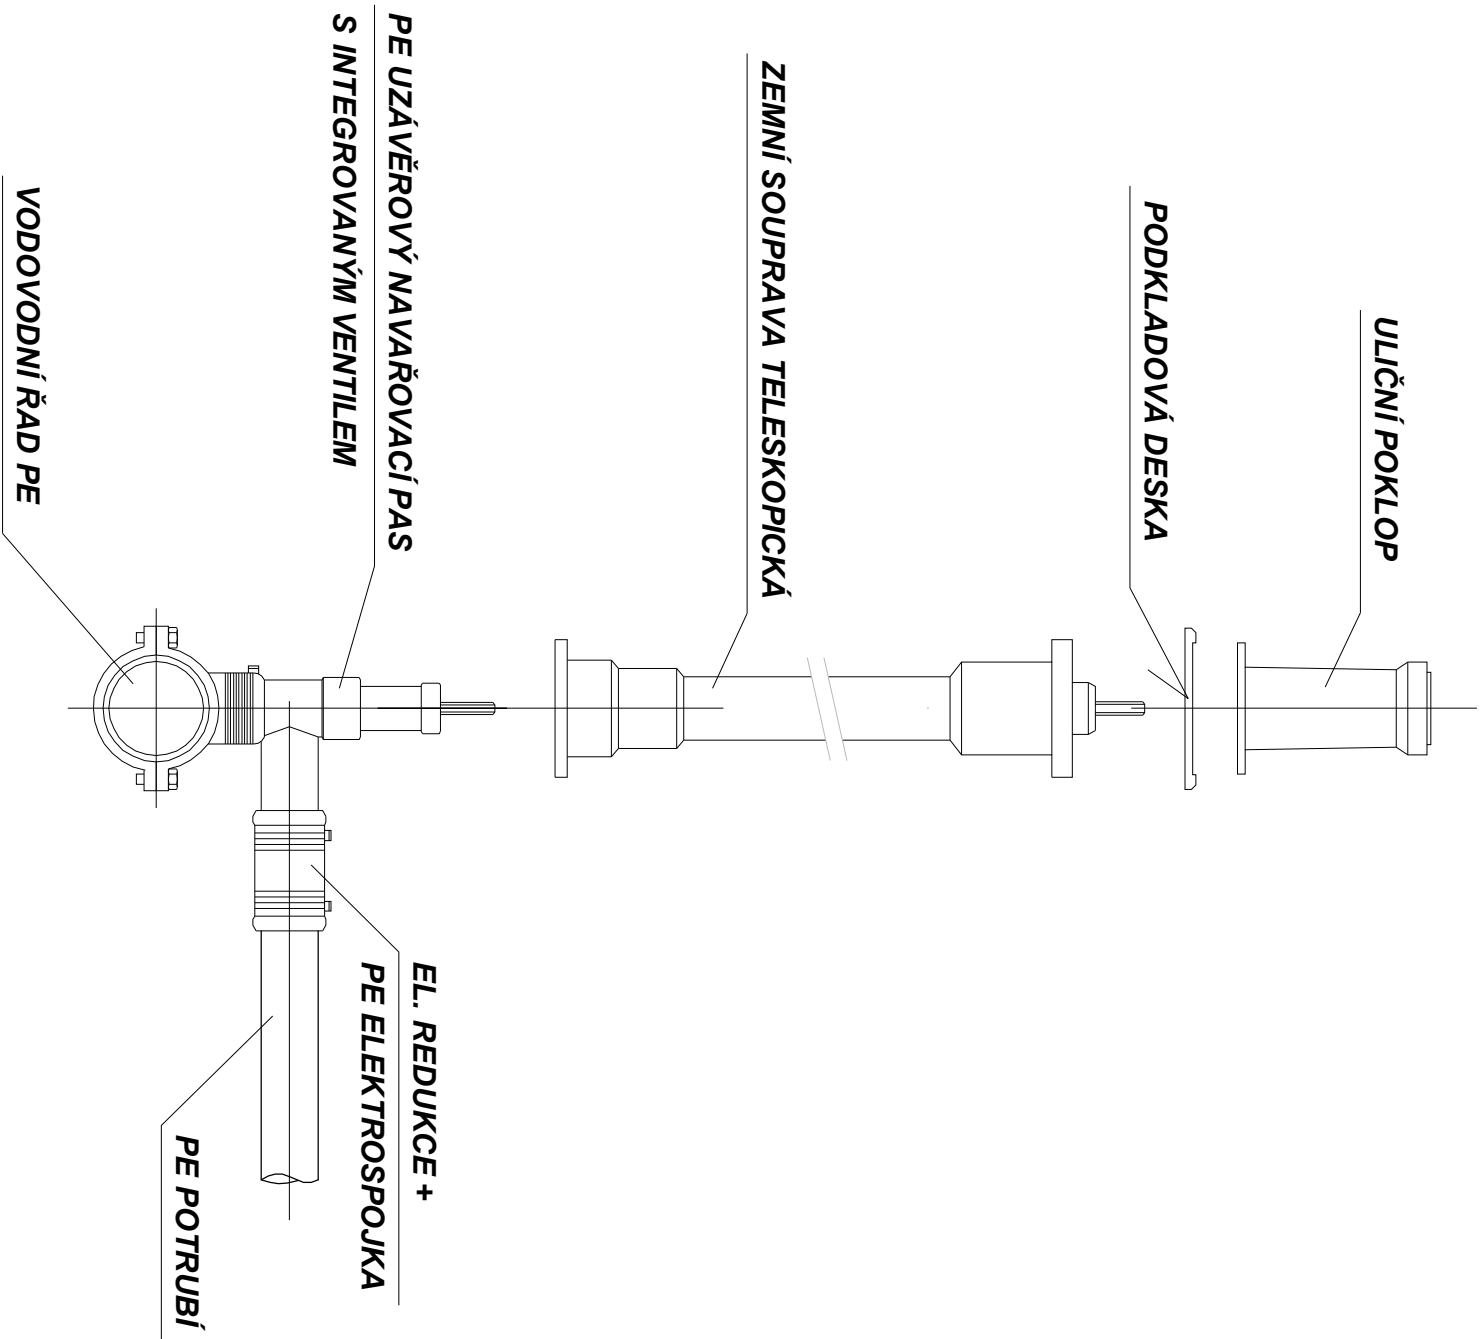

ZODPOVĚDNÝ PROJEKTANT	VYPRACOVAL	<b>MK PROFIL</b> <b>Hradec Králové s.r.o.</b> Brtnáská 700/25, 500 06 Hr. Králové tel.: 605 162 566, www.mkprofilk.cz	
MARTIN KALMUS	TOMÁŠ ČERNÝ, DIS.		
INVESTOR:	Vodovody a kanalizace Pardubice, a.s. Teplého 2014, Zelené předměstí – 53002 Pardubice		
KRAJ:	PARDUBICKÝ	OKRES:	PARDUBICE
PRODLOUŽENÍ VODOVODNÍHO ŘADU V BĚLEČKU		ČÍSLO ZAKÁZKY	
		DRUH PROJEKTU	DVZ+DPS
		DATUM	08/2023
		FORMÁT	2 x A4
VÝKRES:		MĚŘÍTKO	
		PŘÍLOHA	
Detail napojení přípojky vody		D.7.	