VZOROVÉ ULOŽENÍ POTRUBÍ
PE 100 RC typ 2 SDR 11 d110
V MÍSTNÍ ASFALTOVÉ KOMUNIKACI

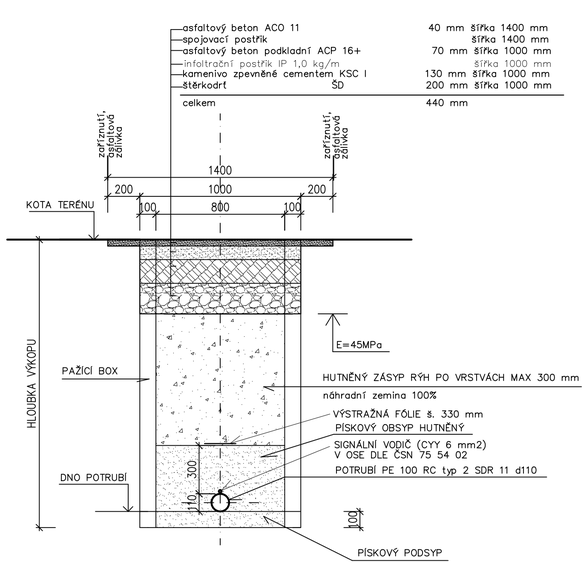

Před provedením výše uvedené definitivní skladby místních komunikací bude provedeno provizorní obnovení povrchu.

- na vrstvu štěrkodrti ŠD tl. 200 mm bude provedeno uložení provizorní vrstvy štěrkodrti v tl. 240 mm v š. rýhy 1,40 m
- před provedením definitivní skladby vozovky bude provizorní vrstva štěrkodrti tl. 240 mm odstraněna

VZOROVÉ ULOŽENÍ POTRUBÍ
PE 100 RC typ 2 SDR 11 d110
VE VJEZDU ZE ZÁMKOVÉ DLAŽBY

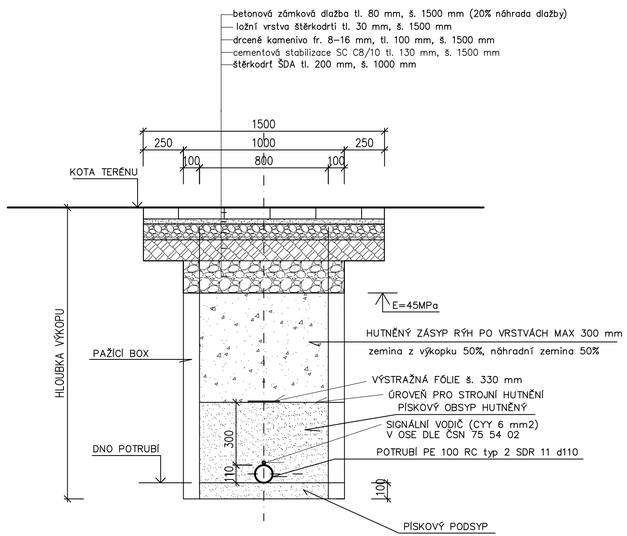

VZOROVÉ ULOŽENÍ POTRUBÍ
PE 100 RC typ 2 SDR 11 d110
V CHODNÍKU ZE ZÁMKOVÉ DLAŽBY

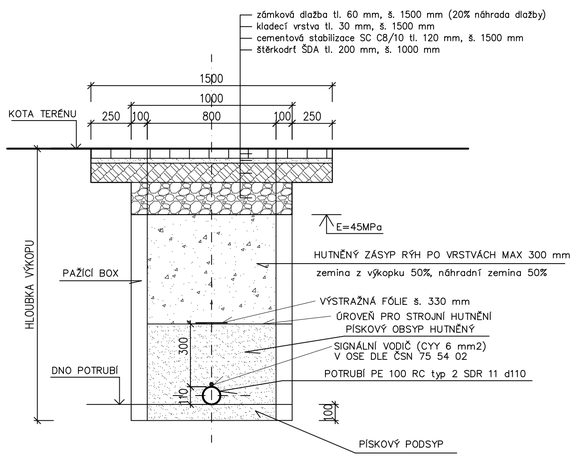

VZOROVÉ ULOŽENÍ POTRUBÍ
PE 100 RC typ 2 SDR 11 d110
V TRAVNATÉM POVRCHU

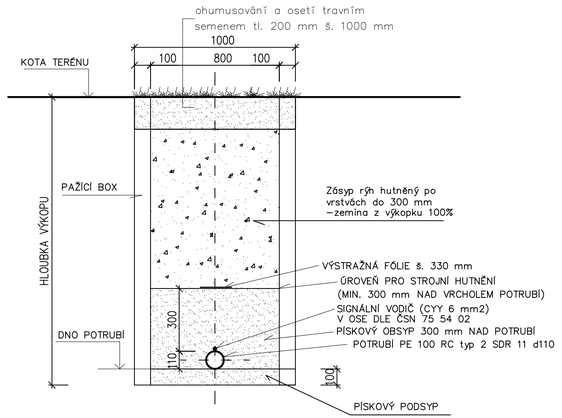

Zodpovědný projektant	Vypracoval	Technická kontrola
Jiří Myslík, DiS.	Leona Šaldová	Ing. Lubor Dítě
Kraj: Pardubický	Obec: Pardubice	
Investor: Vodovody a kanalizace Pardubice, a.s., Teplého 2014, 530 02 Pardubice		

MULTIAQUA s.r.o.
Veverkova 1343
500 02 Hradec Králové
IČO: 60113111 TEL. +420 498 500 227
DIČ: CZ 60113111 FAX +420 498 500 320

Pardubice, Dražkovice u mateřské školy– vodovod	
Vzorové uložení potrubí	
Stupeň	společné povolení
Datum	březen 2023
Zakázkové číslo	M 22/058
Formát	4 A4
Měřítko: 1:20	Číslo přílohy: D.1.b.2

Předložená dokumentace je duševním vlastnictvím firmy Multiaqua s.r.o., Hradec Králové