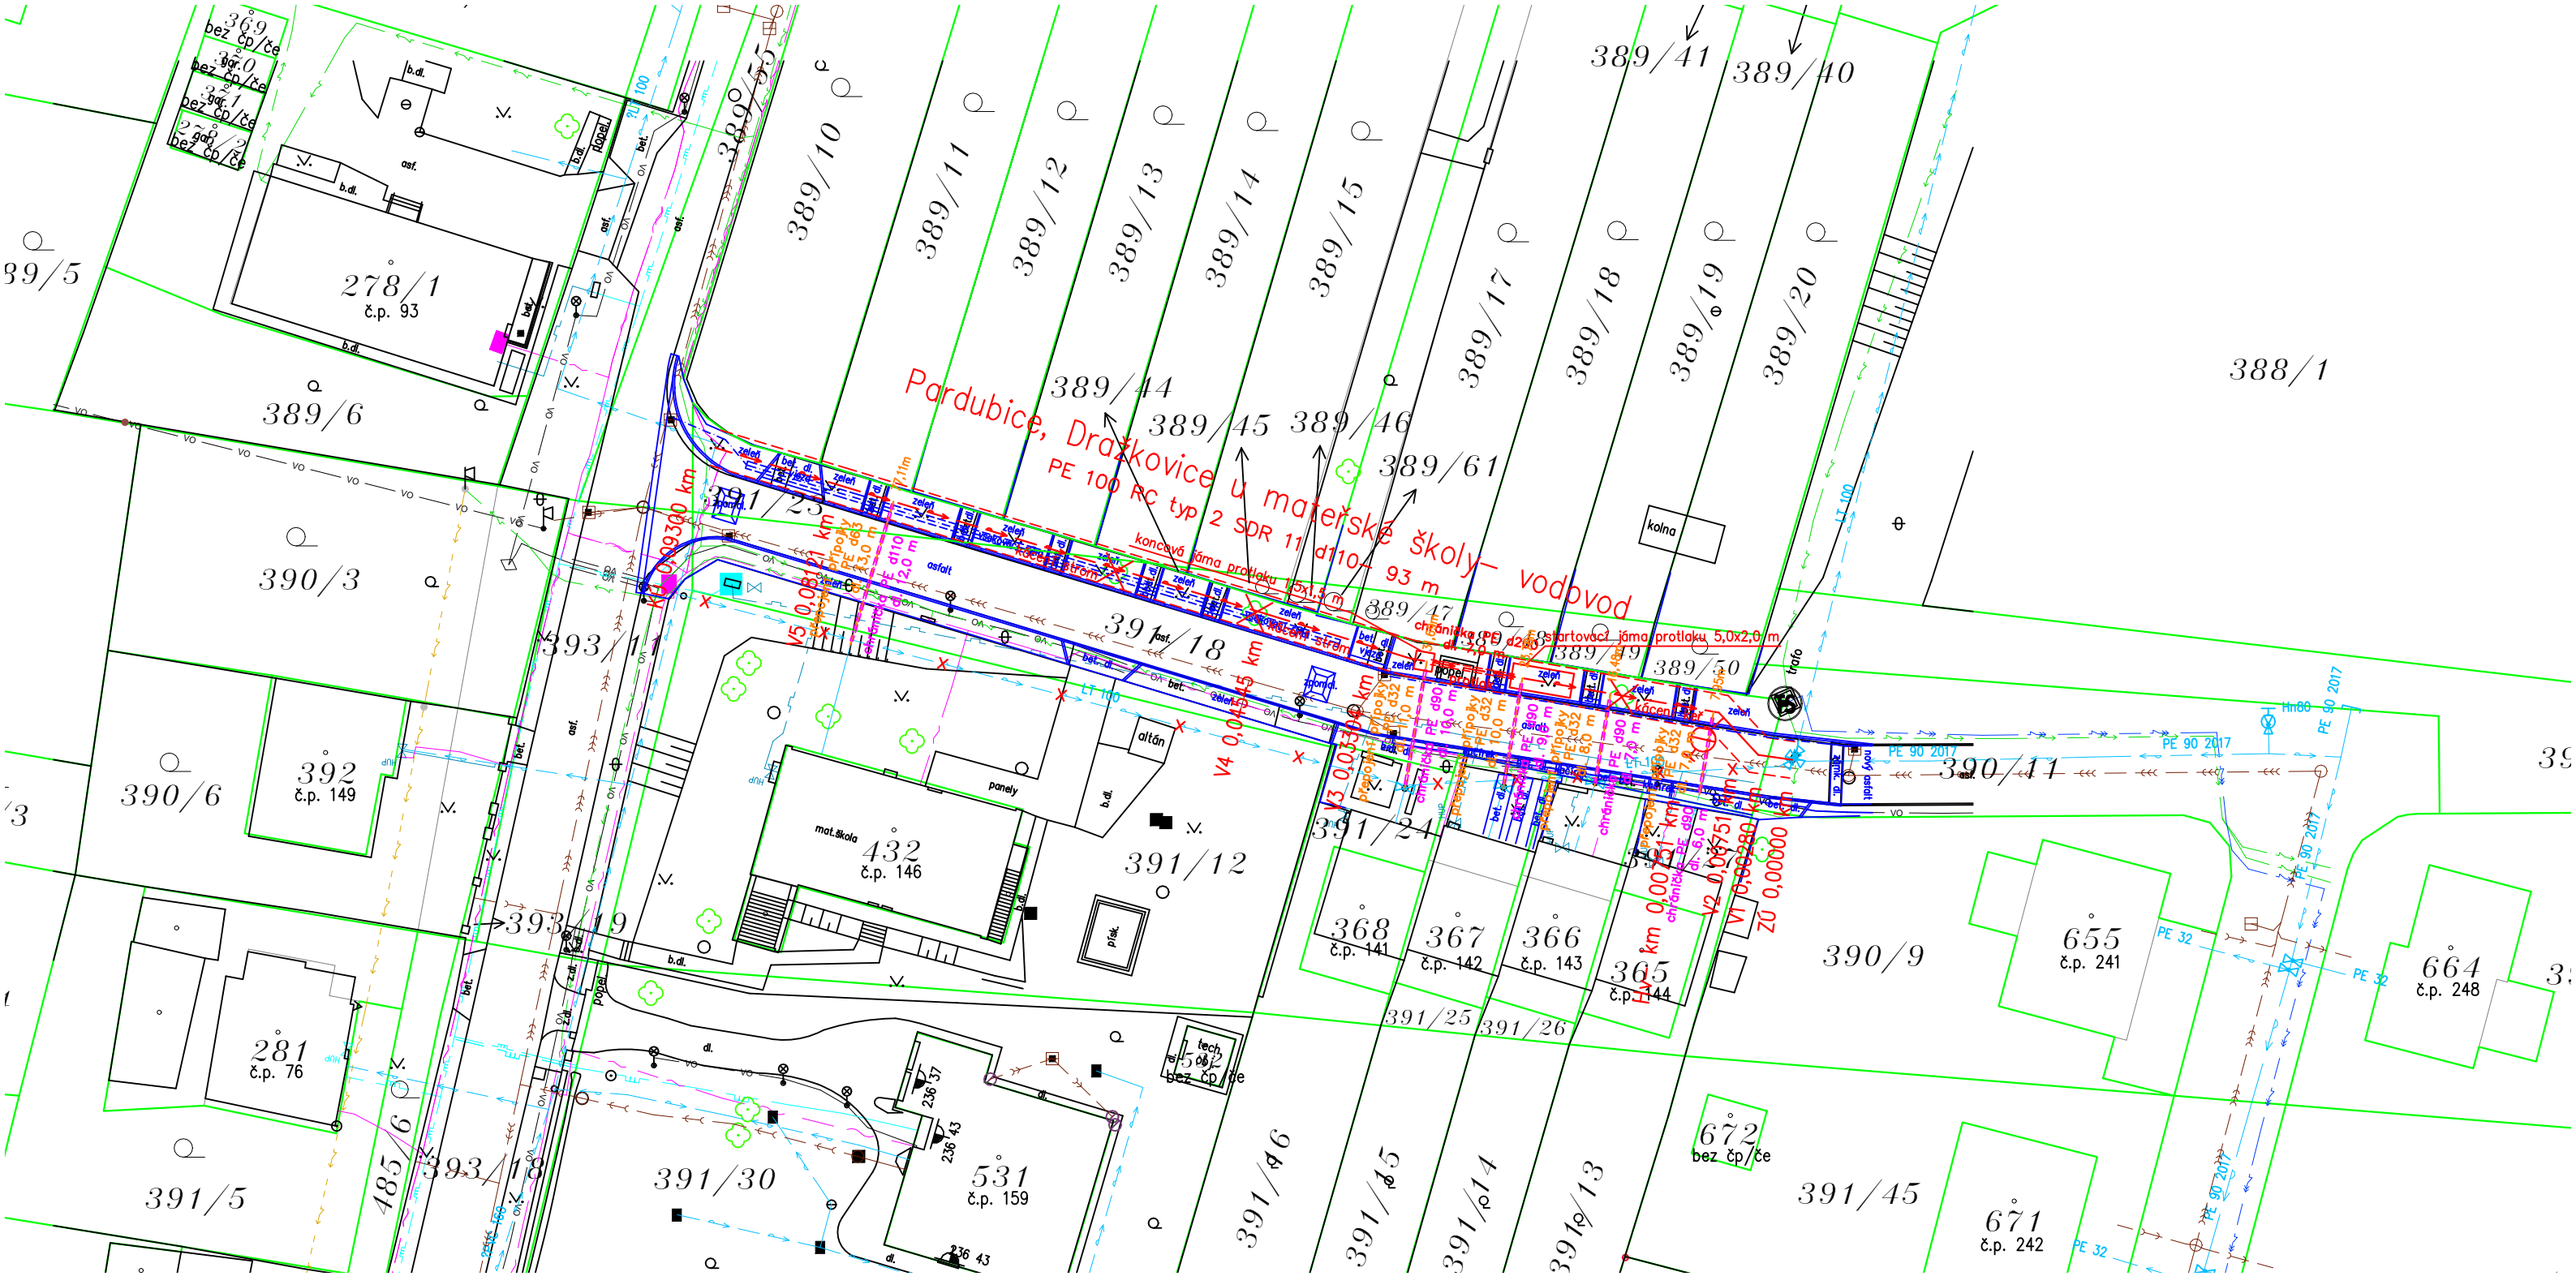

LEGENDA:

čáry katastrální mapy:

- slučkové hranice (vnitřní kresba)
- hranice parcel
- 5812 parcelní číslo

navržené sítě:

- navržený vodovod
- zrušení stávajícího vodovodu
- přepojení stávajících přípojek včetně chráničky
- navržená oprava v rámci akce "Rekonstrukce komunikace Dražkovice u MŠ"

stávající sítě:

- stávající vodovod
- jednotná kanalizace
- dešťová kanalizace
- splašková kanalizace
- nízkotlaký plynovod (GasNet s. r. o.)
- středotlaký plynovod (GasNet s. r. o.)
- sdělovací kabel (CETIN a. s.)
- silové podzemní vedení NN ČEZ Distribuce a. s.
- silové nadzemní vedení NN ČEZ Distribuce a. s.
- silové podzemní vedení VN ČEZ Distribuce a. s.
- VO veřejné osvětlení

S

Zodpovědný projektant	Vypracoval	Technická kontrola	MULTIAQUA s.r.o. Veverkova 1343 500 02 Hradec Králové multiAqua
Jiří Myslík, DiS.	Leona Šaldová	Ing. Lubor Dítě	IČO: 60113111 DIČ: CZ60113111 TEL. +420 498 500 227
Kraj: Pardubický	Obec: Pardubice		
Investor: Vodovody a kanalizace Pardubice, a.s., Teplého 2014, 530 02 Pardubice			

Pardubice, Dražkovice u mateřské školy– vodovod	Stupeň: společné povolení
	Datum: březen 2023
	Zakázkové číslo: M 22/058
	Formát: 2 A4
Koordinační situační výkres	Měřítko: 1:500
	Číslo přílohy: C.3

Předložená dokumentace je duševním vlastnictvím firmy Multiaqua s.r.o., Hradec Králové