

**ÚŘAD MĚSTSKÉHO OBVODU - STATUTÁRNÍ MĚSTO PARDUBICE
MĚSTSKÝ OBVOD PARDUBICE V**

Odbor investiční a správní
Českova 22, 530 02 Pardubice

17

Spis.zn.: 1294/2023/OIS/Je
Č.j.: 1294/2023/OIS/Je
Vyřizuje: Jana Jeníková
Telefon: ☎ 466 301 265
☎ 736 504 306
E-mail: jana.jenikova@umo5.mmp.cz
Pardubice 14. dubna 2023

IS 5/23

ROZHODNUTÍ

V ý r o k

Účastníci řízení

Vodovody a kanalizace Pardubice, a.s., IČ 60108631, sídlem Teplého 2014, Zelené Předměstí, Pardubice, PSČ 530 02 - žadatel
v zastoupení na základě plné moci:
Multiaqua s.r.o., IČ 60113111, sídlem Veverkova 1343/1, Pražské Předměstí, Hradec Králové, PSČ 500 02

Statutární město Pardubice, IČ 00274046, městský obvod Pardubice V, sídlem Českova 22, Pardubice, PSČ 530 02 - vlastník místních komunikací

Úřad městského obvodu Pardubice V, odbor investiční a správní, jako příslušný silniční správní úřad ve věcech místních komunikací podle ust. § 40 odst. 5 písm. b) zákona č. 13/1997 Sb., o pozemních komunikacích, ve znění pozdějších předpisů (dále jen „zákon“), a obecně závazné vyhlášky č. 12/2006, kterou se vydává Statut města Pardubic, ve znění pozdějších předpisů, na základě souhlasu vlastníka místních komunikací, statutárního města Pardubic, městského obvodu Pardubice V, sídlem Českova 22, 530 02 Pardubice, vyhovuje žádosti právnické osoby obchodní firmy Vodovody a kanalizace Pardubice, a.s., sídlem Teplého 2014, Zelené Předměstí, 530 02 Pardubice, v zastoupení na základě plné moci právnickou osobou obchodní firmou Multiaqua s.r.o., sídlem Veverkova 1343/1, Pražské Předměstí, 500 02 Hradec Králové, čj. 1294/2023/OIS/Je ze dne 14. března 2023 a podle ust. § 25 odst. 1, 2 a odst. 6 písm. d) zákona

p o v o l u j e

***zvláštní užívání místní komunikace k umístění inženýrské sítě - vodovodního řadu a
5 ks vodovodních přípojek včetně chrániček v silničních pozemcích
pč. 390/11, pč. 391/18 a pč. 391/23 vše kú. Dražkovice
místní komunikace III. třídy č. 339c ve východní části Dražkovic v Pardubicích***

pro stavbu
„Pardubice, Dražkovice u mateřské školy - vodovod“

přesné určení místa dle odsouhlasené situace

Dražkovice, místní komunikace III. třídy č. 339c v úseku mezi čp. 144 a 146 (mateřská škola)

- šikmé a podélné uložení vodovodního řadu pod vozovkou délky 6 m na pozemku pč. 390/11 a pč. 391/18 vše kú. Dražkovice proti čp. 144
- příčné uložení vodovodní přípojky pod vozovkou délky 4,9 m na pozemku pč. 391/18 kú. Dražkovice u čp. 144
- příčné uložení vodovodní přípojky pod vozovkou délky 4,9 m na pozemku pč. 391/18 kú. Dražkovice u čp. 143
- příčné uložení vodovodní přípojky pod vozovkou délky 4,9 m na pozemku pč. 391/18 kú. Dražkovice u čp. 142
- příčné uložení vodovodní přípojky pod vozovkou a chodníkem délky 6,7 m na pozemku pč. 391/18 kú. Dražkovice u čp. 141
- příčné uložení vodovodní přípojky pod vozovkou délky 4,9 m na pozemku pč. 391/18 a pč. 391/23 vše kú. Dražkovice u čp. 146

a zároveň se určují pro toto užívání tyto podmínky:

1. vedení budou uložena do hloubky v souladu s příslušnou normou,
2. pokud bude zjištěno, že vedení je uloženo v rozporu se stanovenou normou, žadatel zajistí jeho přeložení do stanovené hloubky,
3. provozováním uložených vedení nesmí dojít k ohrožení bezpečnosti a plynulosti silničního provozu,
4. při provádění stavebních prací v místě vodovodního řadu a vodovodních přípojek na místní komunikaci III. třídy č. 339c v Dražkovicích, při kterých by mohlo dojít k poškození vedení, je vlastník vedení povinen na výzvu vlastníka komunikace zajistit bezúplatně potřebné podklady a odborný dozor,
5. v případě havárie vedení je vlastník vedení povinen neprodleně oznámit provedení prací vlastníku místní komunikace; nezbytné práce k bezprostřednímu odstranění havárie provizorně označit a zabezpečit a zajistit následné uvedení dotčeného úseku místní komunikace do původního stavu dle podmínek stanovených v dodatečném povolení ke zvláštnímu užívání komunikace,
6. dojde-li k rekonstrukci místní komunikace III. třídy č. 339c v Dražkovicích v místě vodovodního řadu a vodovodních přípojek, bude objednatel stavby povinen uhradit jen vyvolané nezbytné úpravy přímo dotčeného úseku vedení, a to na úrovni stávajícího technického řešení; úpravy související s modernizací nebo zvýšením výkonnosti vedení je povinen uhradit její vlastník,
7. podmínky vlastníka místní komunikace:
 - příčné přechody vozovky místní komunikace provést protlakem, případný překop bude povolen po doložení dokladů, že protlak nelze z technických důvodů realizovat,
 - po pokládce vedení uvést narušené povrchy do původního stavu,
 - hutnicí zkoušky předat zástupci Úřadu městského obvodu Pardubice V při předání komunikace po skončení stavebních prací,

- zvláštní užívání místní komunikace nenahrazuje případné smluvní ujednání s vlastníkem pozemku (např. smlouva o zřízení věcného břemene apod.); toto je nutno projednat na Magistrátu města Pardubice, odboru majetku a investic,
- souhlas vlastníka místní komunikace nenahrazuje souhlas vlastníka pozemků pod místní komunikací,

8. před zahájením stavebních prací na pokládce vodovodního řadu a vodovodních přípojek požádat Úřad městského obvodu Pardubice V, odbor investiční a správní, o vydání povolení ke zvláštnímu užívání místní komunikace ve smyslu ust. § 25 odst. 6 písm. c) bod 3. zákona, ve kterém budou stanoveny konkrétní podmínky pro stavební práce,

9. povolení ke stavbě dle zákona č. 183/2006 Sb., o územním plánování a stavebním řádu, ve znění pozdějších předpisů, lze vydat až po nabytí právní moci tohoto rozhodnutí.

O d ů v o d n ě n í

Na základě žádosti právnické osoby obchodní firmy Vodovody a kanalizace Pardubice, a.s., IČ 60108631, sídlem Teplého 2014, Zelené Předměstí, 530 02 Pardubice, v zastoupení na základě plné moci právnickou osobou obchodní firmou Multiaqua s.r.o., IČ 60113111, sídlem Veverkova 1343/1, Pražské Předměstí, 500 02 Hradec Králové, čj. 1294/2023/OIS/Je ze dne 14. března 2023 bylo povoleno zvláštní užívání místní komunikace v Pardubicích - silničních pozemků pč. 390/11, pč. 391/18 a pč. 391/23 vše kú. Dražkovice pod místní komunikací III. třídy č. 339c ve východní části Dražkovic pro umístění vodovodního řadu a vodovodních přípojek pro stavbu „Pardubice, Dražkovice u mateřské školy - vodovod“ tak, jak je ve výroku uvedeno.

Žadatelova žádost splňovala náležitosti stanovené v ust. § 40 odst. 5 vyhlášky č. 104/1997 Sb., kterou se provádí zákon o pozemních komunikacích, ve znění pozdějších předpisů, a umožňovala dostatečnou možnost pro vydání rozhodnutí. V řízení si silniční správní úřad vyžádal vyjádření dle ust. § 25 zákona, kterým je předchozí souhlas vlastníka místní komunikace. Požadavky vlastníka místní komunikace silniční správní úřad zapracoval do podmínek rozhodnutí.

Silniční správní úřad po shromáždění všech podkladů a jejich zhodnocení dospěl ve správním řízení k závěru, že žádosti vyhoví a zvláštní užívání povolí. Z tohoto důvodu bylo podle ust. § 36 odst. 3 zákona č. 500/2004 Sb., správní řád, ve znění pozdějších předpisů, upuštěno od zaslání výzvy účastníkům řízení na možnost vyjádřit se k podkladům rozhodnutí před jeho vydáním, neboť další účastník řízení, vlastník místní komunikace, se vzdal práva vyjádřit se k podkladům rozhodnutí.

V žádosti o uložení sítí byl požadavek na umístění vodovodního řadu v celkové délce 93 m na pozemcích pč. 390/11, pč. 391/18 a pč. 391/23 vše kú. Dražkovice. Dle pasportu komunikací je pouze v místě napojení na stávající vodovodní řad za čp. 144 umístěn vodovod v délce cca 6 m v tělese místní komunikace III. třídy č. 339c. Převážná část vodovodního řadu je uložena v travnatém pásu mimo těleso místní komunikace. Umístění inženýrských sítí dle ust. § 25 zákona se vztahuje na umístění v dálnici, silnici nebo místní komunikaci. Vzhledem k této skutečnosti proto bylo vydáno povolení dle ust. § 25 zákona pouze na umístění části vodovodního řadu.

Za daného stavu věci vydání rozhodnutí o povolení ke zvláštnímu užívání nic nebránilo, neboť byla splněna zákonná podmínka pro vydání tohoto rozhodnutí, kterou je předchozí souhlas vlastníka místní komunikace. V souladu s ust. § 25 odst. 2 zákona silniční správní úřad stanovil v rozhodnutí podmínky zvláštního užívání, které mají být především nástrojem pro řádnou ochranu místní komunikace v rámci jejího zvláštního užívání.

Poučení o odvolání

Proti tomuto rozhodnutí je možné podat do 15 dnů ode dne jeho oznámení odvolání k Magistrátu města Pardubic, odboru dopravy. Odvolání se podává prostřednictvím podání k Úřadu městského obvodu Pardubice V, odboru investičnímu a správnímu. Včas podané a přípustné odvolání má odkladný účinek.

Odvolání se podává s potřebným počtem stejnopisů tak, aby jeden stejnopis zůstal správnímu orgánu a aby každý účastník dostal jeden stejnopis. Nepodá-li účastník potřebný počet stejnopisů, vyhotoví je správní orgán na náklady účastníka.

Odvoláním lze napadnout výrokovou část rozhodnutí, jednotlivý výrok nebo jeho vedlejší ustanovení. Odvolání jen proti odůvodnění rozhodnutí je nepřípustné.

Právo podat odvolání nepřísluší účastníkovi, který se po oznámení rozhodnutí tohoto práva písemně nebo ústně do protokolu vzdal.

„otisk úředního razítka“

Jana Jeníková
odbor investiční a správní
ÚMO Pardubice V

Před vydáním tohoto rozhodnutí byl na účet Úřadu městského obvodu Pardubice V zaplacen správní poplatek ve výši 1 000,- Kč podle pol. č. 36 písm. a) sazebníku k zákonu č. 634/2004 Sb., o správních poplatcích, ve znění pozdějších předpisů. Doklad je založen ve spisu.

Příloha
Potvrzená situace

Obdrží**Účastníci řízení**

Vodovody a kanalizace Pardubice, a.s., IČ 60108631, sídlem Teplého 2014, Zelené Předměstí, Pardubice, PSČ 530 02 - žadatel


v zastoupení na základě plné moci:

Multiaqua s.r.o., IČ 60113111, sídlem Veverkova 1343/1, Pražské Předměstí, Hradec Králové, PSČ 500 02

Statutární město Pardubice, IČ 00274046, městský obvod Pardubice V, sídlem Českova 22, Pardubice, PSČ 530 02 - vlastník místních komunikací

Na vědomí

Statutární město Pardubice, Magistrát města, odbor majetku a investic, Pernštýnské náměstí 1, Pardubice, PSČ 530 21

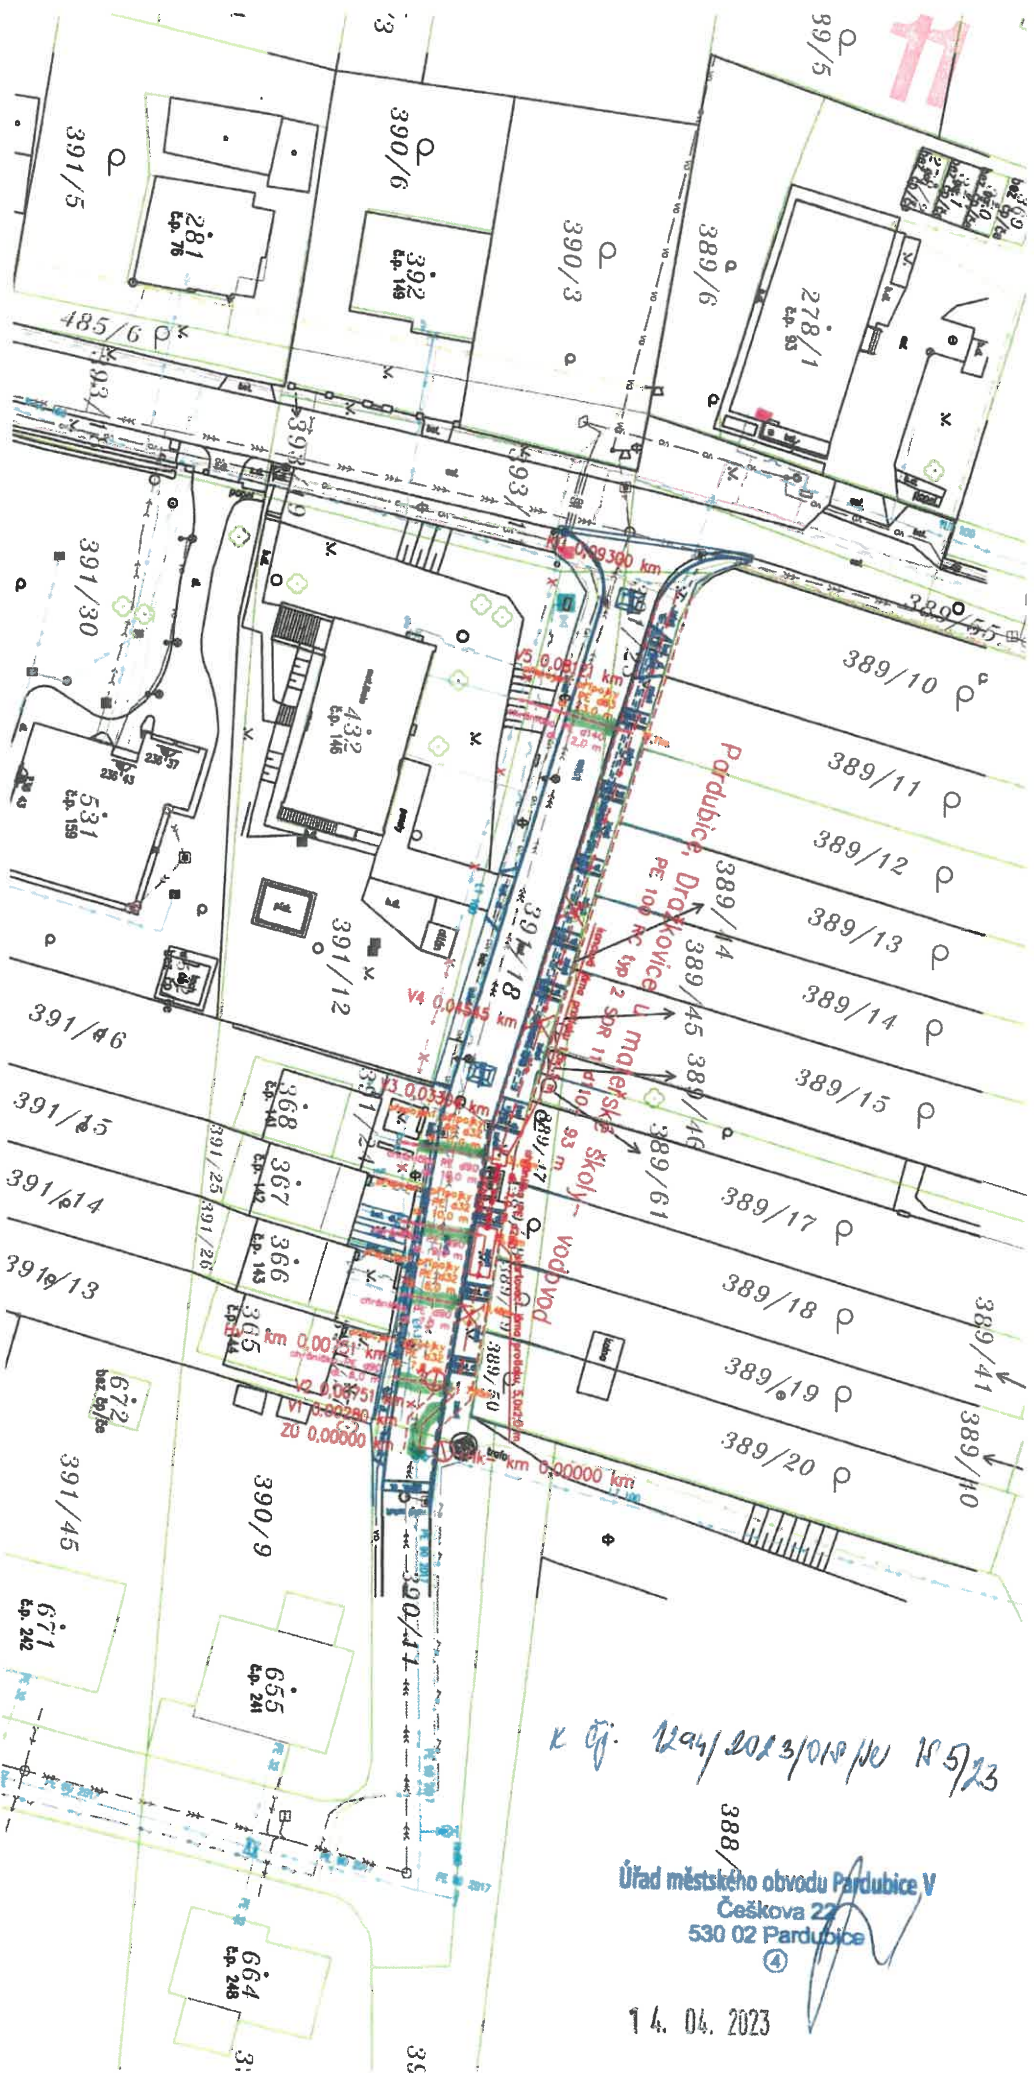

- LEGENDA:**
- čísly katastrální mapy:**
- stávající hranice (vnitřní kresbo)
 - hranice parcel
 - 5812 parcelní číslo
- navržené sítě:**
- nový vodovod
 - zrušení stávajícího vodovodu
 - připojení stávajících přípojek
 - veštné čerpadlo
 - Rekonstrukce komunikace Drožkovice u MŠ

- stávající sítě:**
- stávající vodovod
 - stávající kanalizace
 - stávající plynovod (Gazet s. r. o.)
 - stávající kabel (CETIN a. s.)
 - stávající vedení NN ČEZ Distribuce a. s.
 - stávající vedení VN ČEZ Distribuce a. s.
 - stávající vedení VN ČEZ Distribuce a. s.
 - veštné čerpadlo

Zodpovědný projektant	Vypracoval	Technická kontrola
Jiří Myslík, DIS.	Lenka Šedová	Ing. Lubor Dříb
Kopj. Pardubice	Obec: Pardubice	
Investor: Vodovody a kanalizace Pardubice, a.s., Teplicko 2014, 530 02 Pardubice		
Pardubice, Drožkovice u mateřské školy – vodovod		
Koordinátní situační výkres		
Předložený dokumentace je duševním vlastnictvím firmy MultiQua s.r.o., Hrozdce Králové		

MULIQUA s.r.o. VĚTRNÁ 1343 530 02 PARDUBICE IČO: 08013311 DIČ: CZ08013311		multi aQua	
TEL: +420 465 500 227			
Služby	společné povolení		
Datum	březen 2023		
Zadávací číslo	M 22/058		
Formát	2 A4		
Měřítko:	Číslo přílohy: C.3		
1:500			

Úřad městského obvodu Pardubice V
Češková 22
530 02 Pardubice

14. 04. 2023

Informace o datové zprávě		ID zprávy: 1175311331	
Odesílatel			
Název	Městský obvod Pardubice V., Českova 22, Zelené Předměstí, 53002 Pardubice, CZ		
ID schránky	mbbbxhp	Typ schránky	OVN
Příjemce			
Název	Multiaqua s.r.o., Veverkova 1343/1, Pražské Předměstí, 50002 Hradec Králové, CZ		
ID schránky	xs7n63g	Dodáno	14.4.2023 15:59:14
		Doručeno	17.4.2023 07:44:19
Obecné informace			
Věc	Rozhodnutí - síť Dražkovice		
Zmocnění	/ §	odstavec	písmeno
Naše č.j.	1294/2023/POD UMO5/STA		
Naše sp.zn.	1294/2023/OIS UMO5s/Je		
Vaše č.j.			
Vaše sp.zn.			
K rukám			
Do vl.rukou	<input type="checkbox"/>	Zakázat doruč.fikcí	<input type="checkbox"/>
Stav zprávy	zpráva byla doručena přihlášením (zapsán čas doručení)		
Přílohy			
IS005-23.pdf		276 kb	
sit.is5.pdf		427 kb	

