


VDJ MIKULOVICE - CHLOROVNA

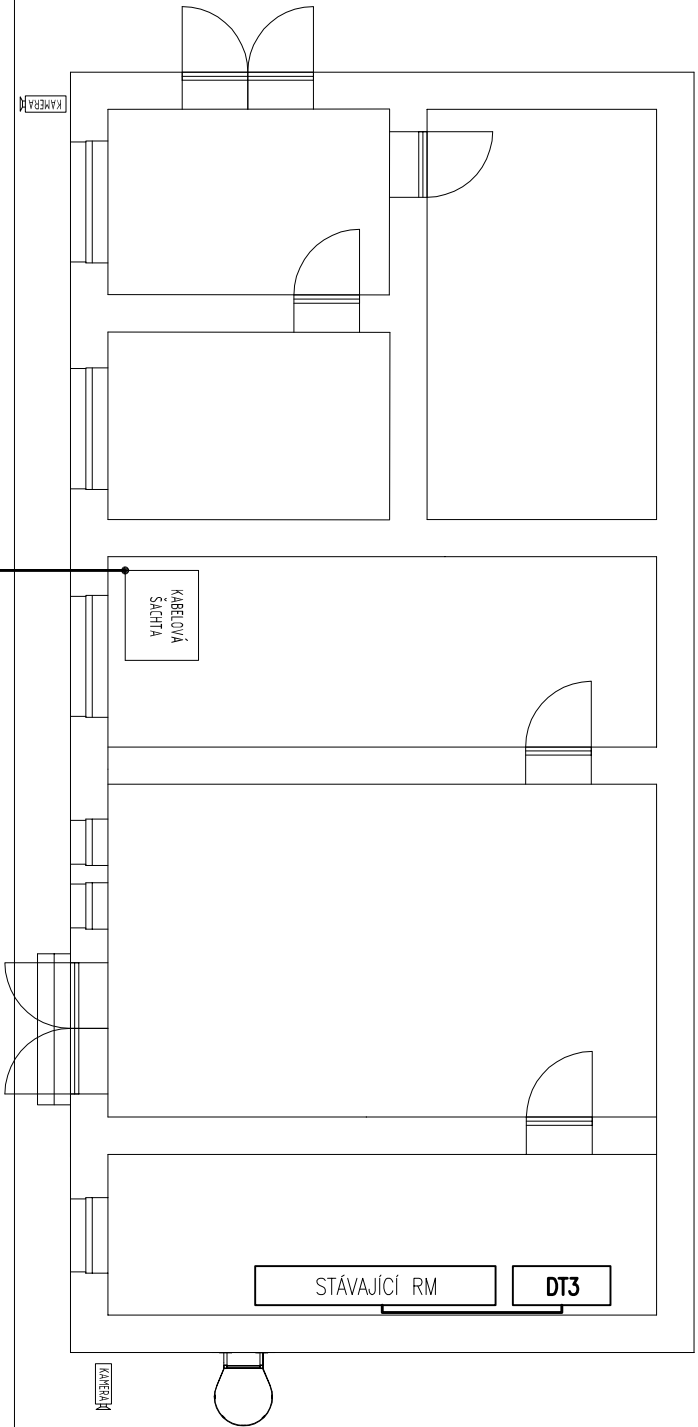


ZPEVNĚNÁ KOMUNIKACE

PROVOZOVATEL: PŘEPRAVÍ NOVOU KABELOVOU TRÁSU SMĚR VDJ STARÝ
BUDE PROTAŽEN NOVÝ OPTICKÝ KABEL

ROZMÍSTĚNÍ JE POUZE ORIENTAČNÍ

LEGENDA MOTORICKÉ ELEKTROINSTALACE:

 OVLADACÍ SKŘÍŇ

PROJEKTANT	KRESLIL	KONTROLOVAL	 <div>SITEL, s.r.o. Nod Elektrénou 1526/45 106 00 Praha 10 Střelčiny tel 267 198 111</div>		
Ing. Jiří Plánek	Ing. Jiří Plánek	Jan Hrala			
INVESTOR	Vodovody a kanalizace Pardubice, a.s.				
MÍSTO STAVBY	Obec Mikulovice				
NÁZEV STAVBY	Vodojem Mikulovice				
OBSAH VÝKRESU					
				FORMÁT	A3
				DATUM	04/2021
				STUPEŇ	DPS
MĚŘÍTKO				-	
Č. AKCE				10379	
Č. ARCHIVNÍ				-	
DISPOZICE VDJ MIKULOVICE - CHLOROVNA			ČÍSLO KOPIE	ČÍSLO VÝKRESU	
				F-3.9	