

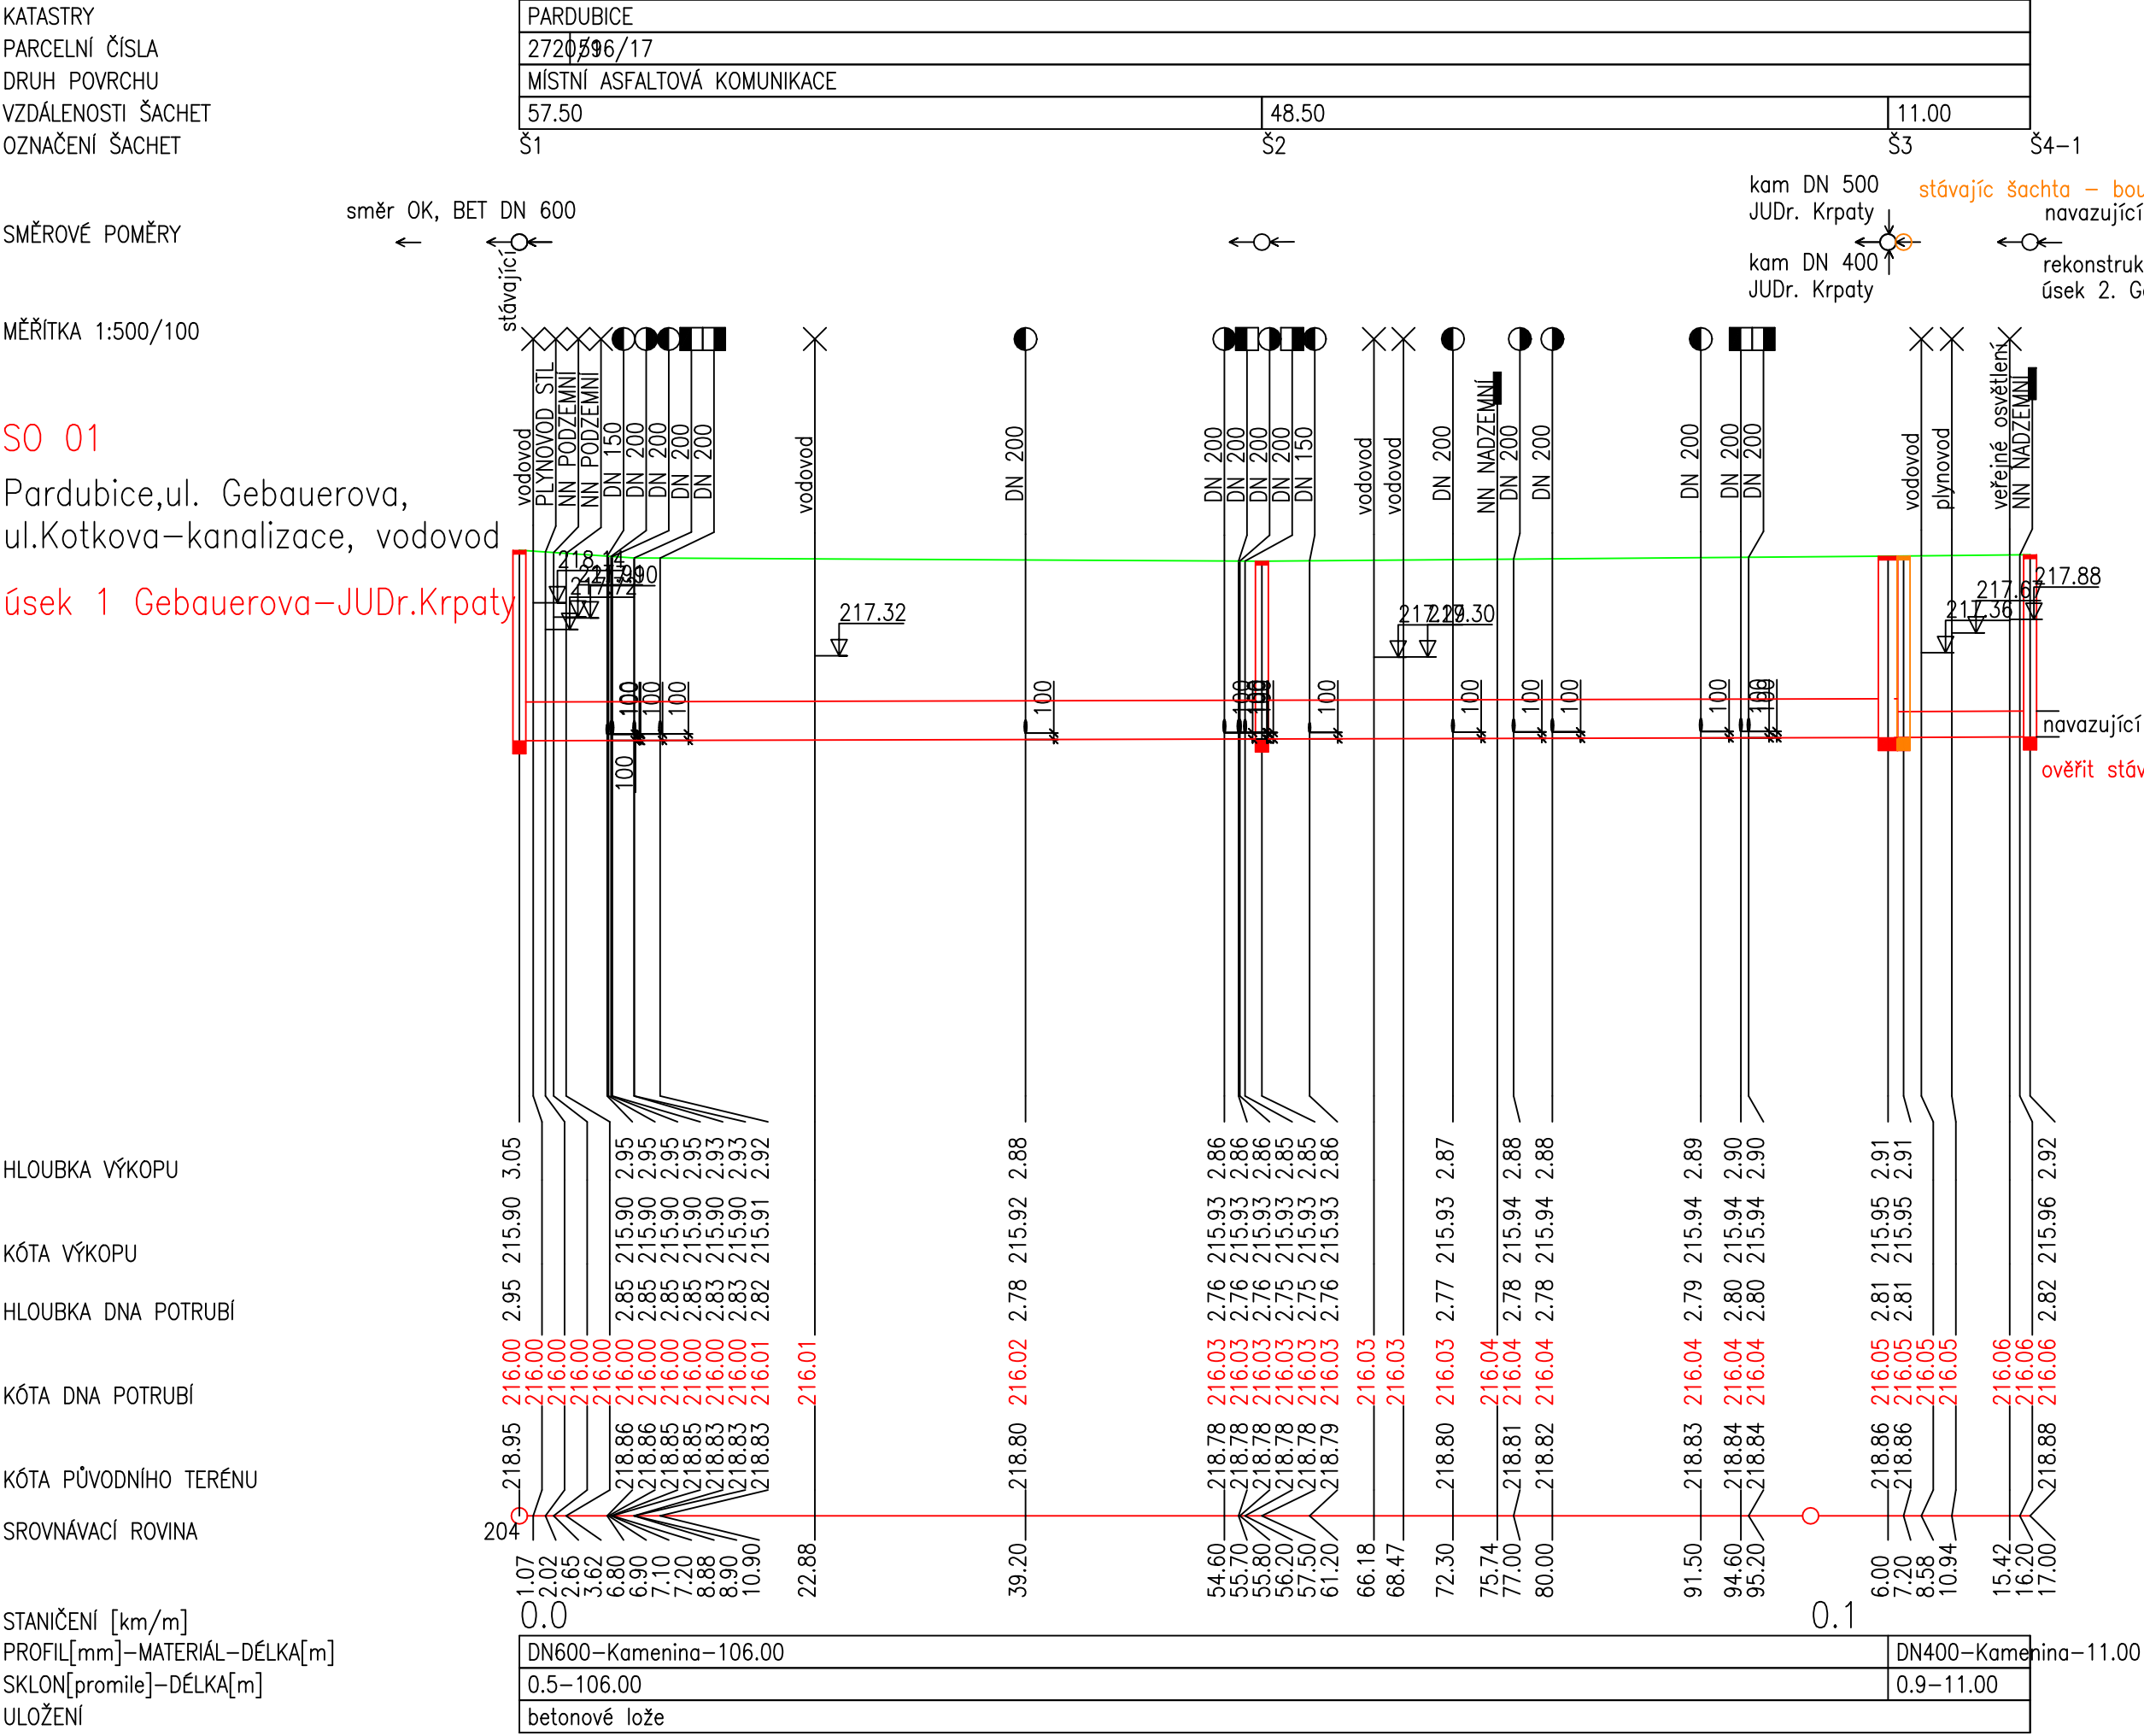


SO 01– KANALIZACE GEBAUEROVA–JUDr.KRPATY

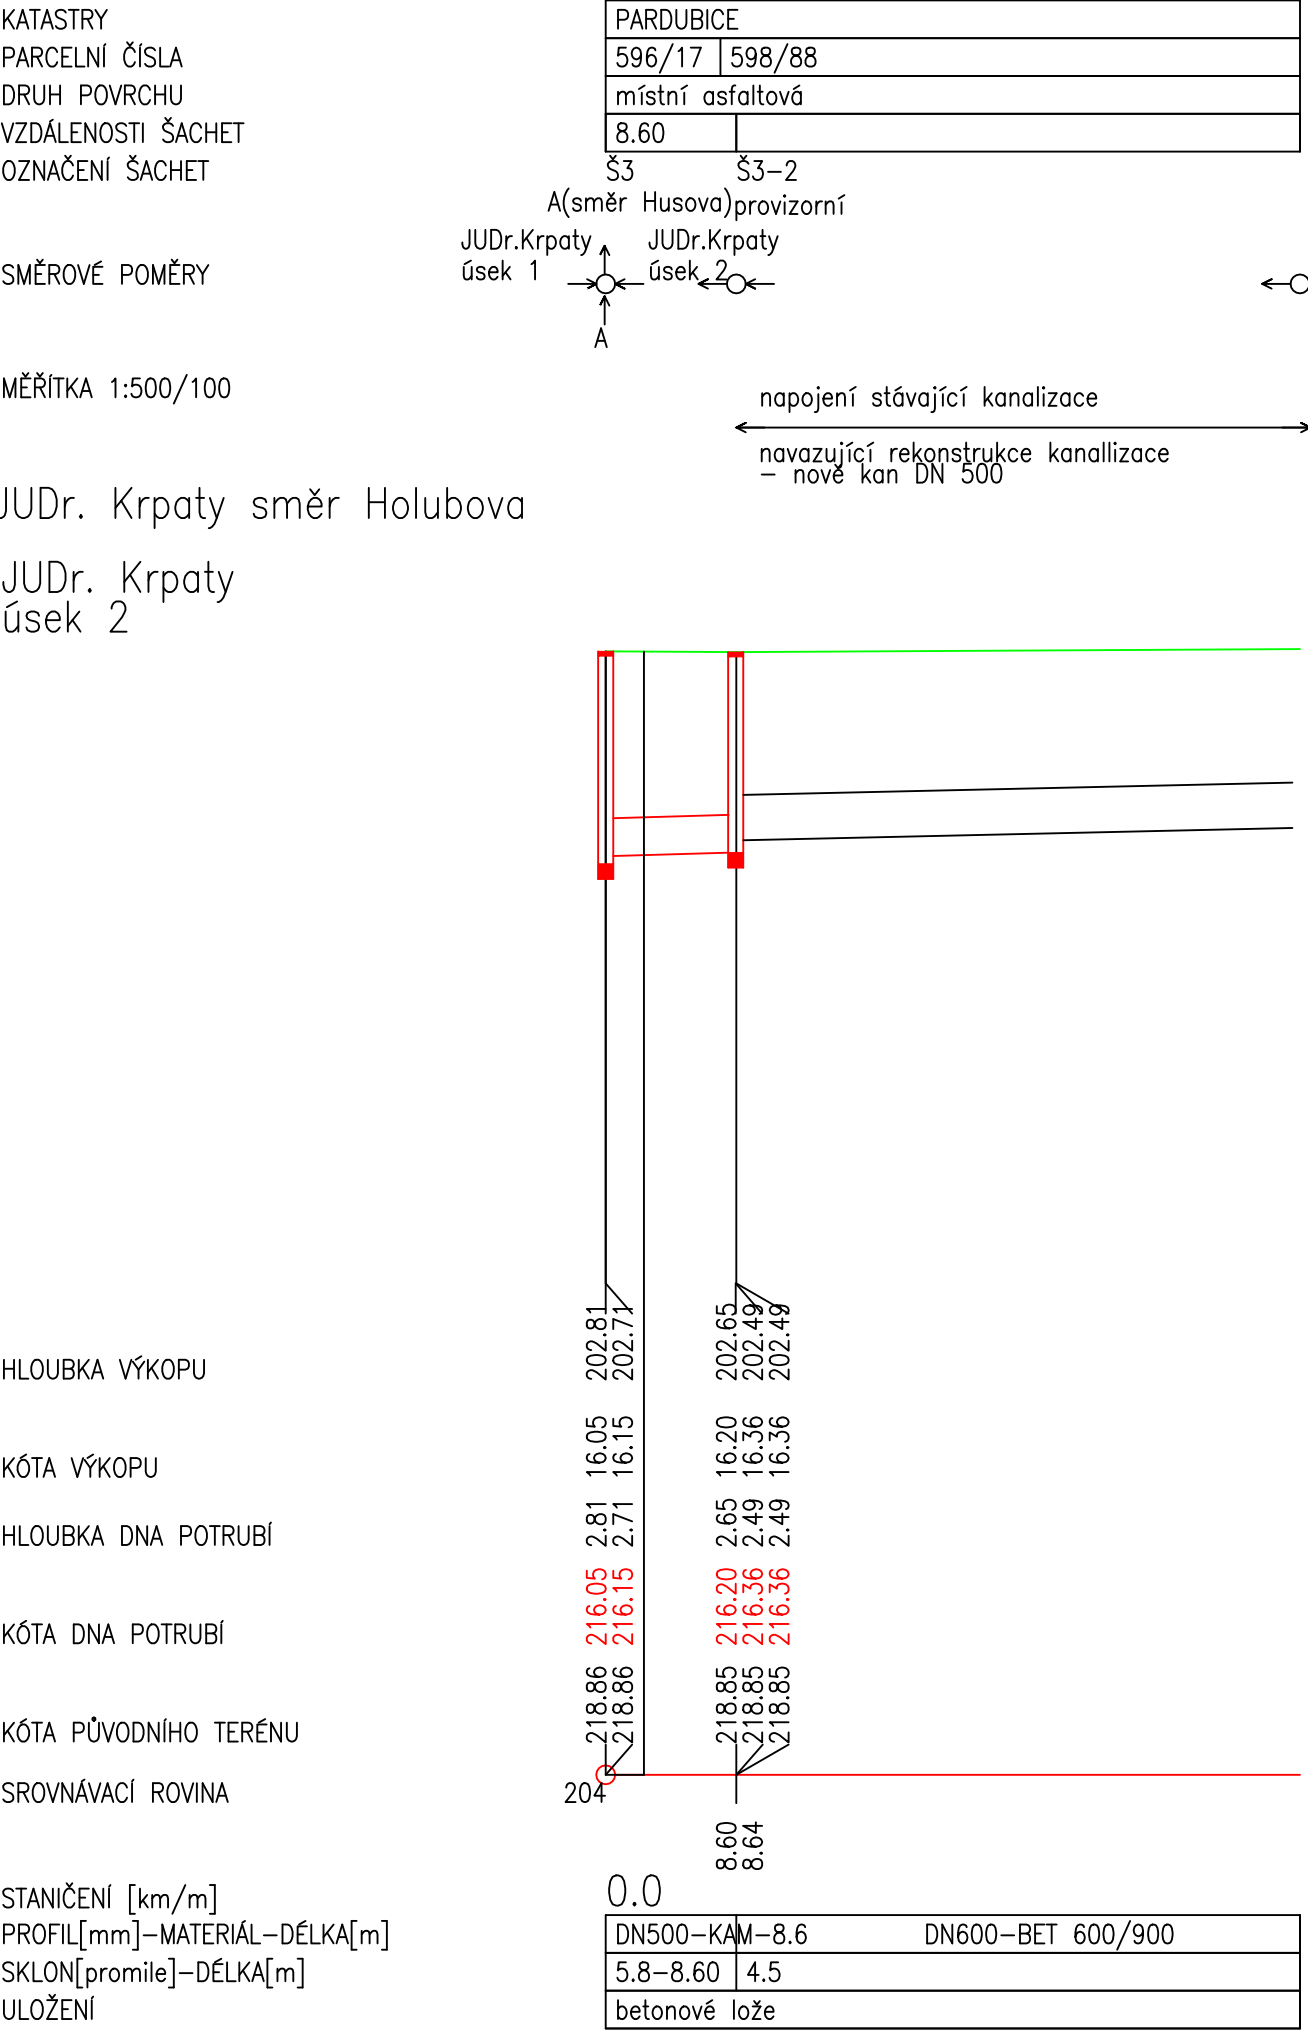


PŘEPOJENÍ DO ULICE JUDR. KRPATY

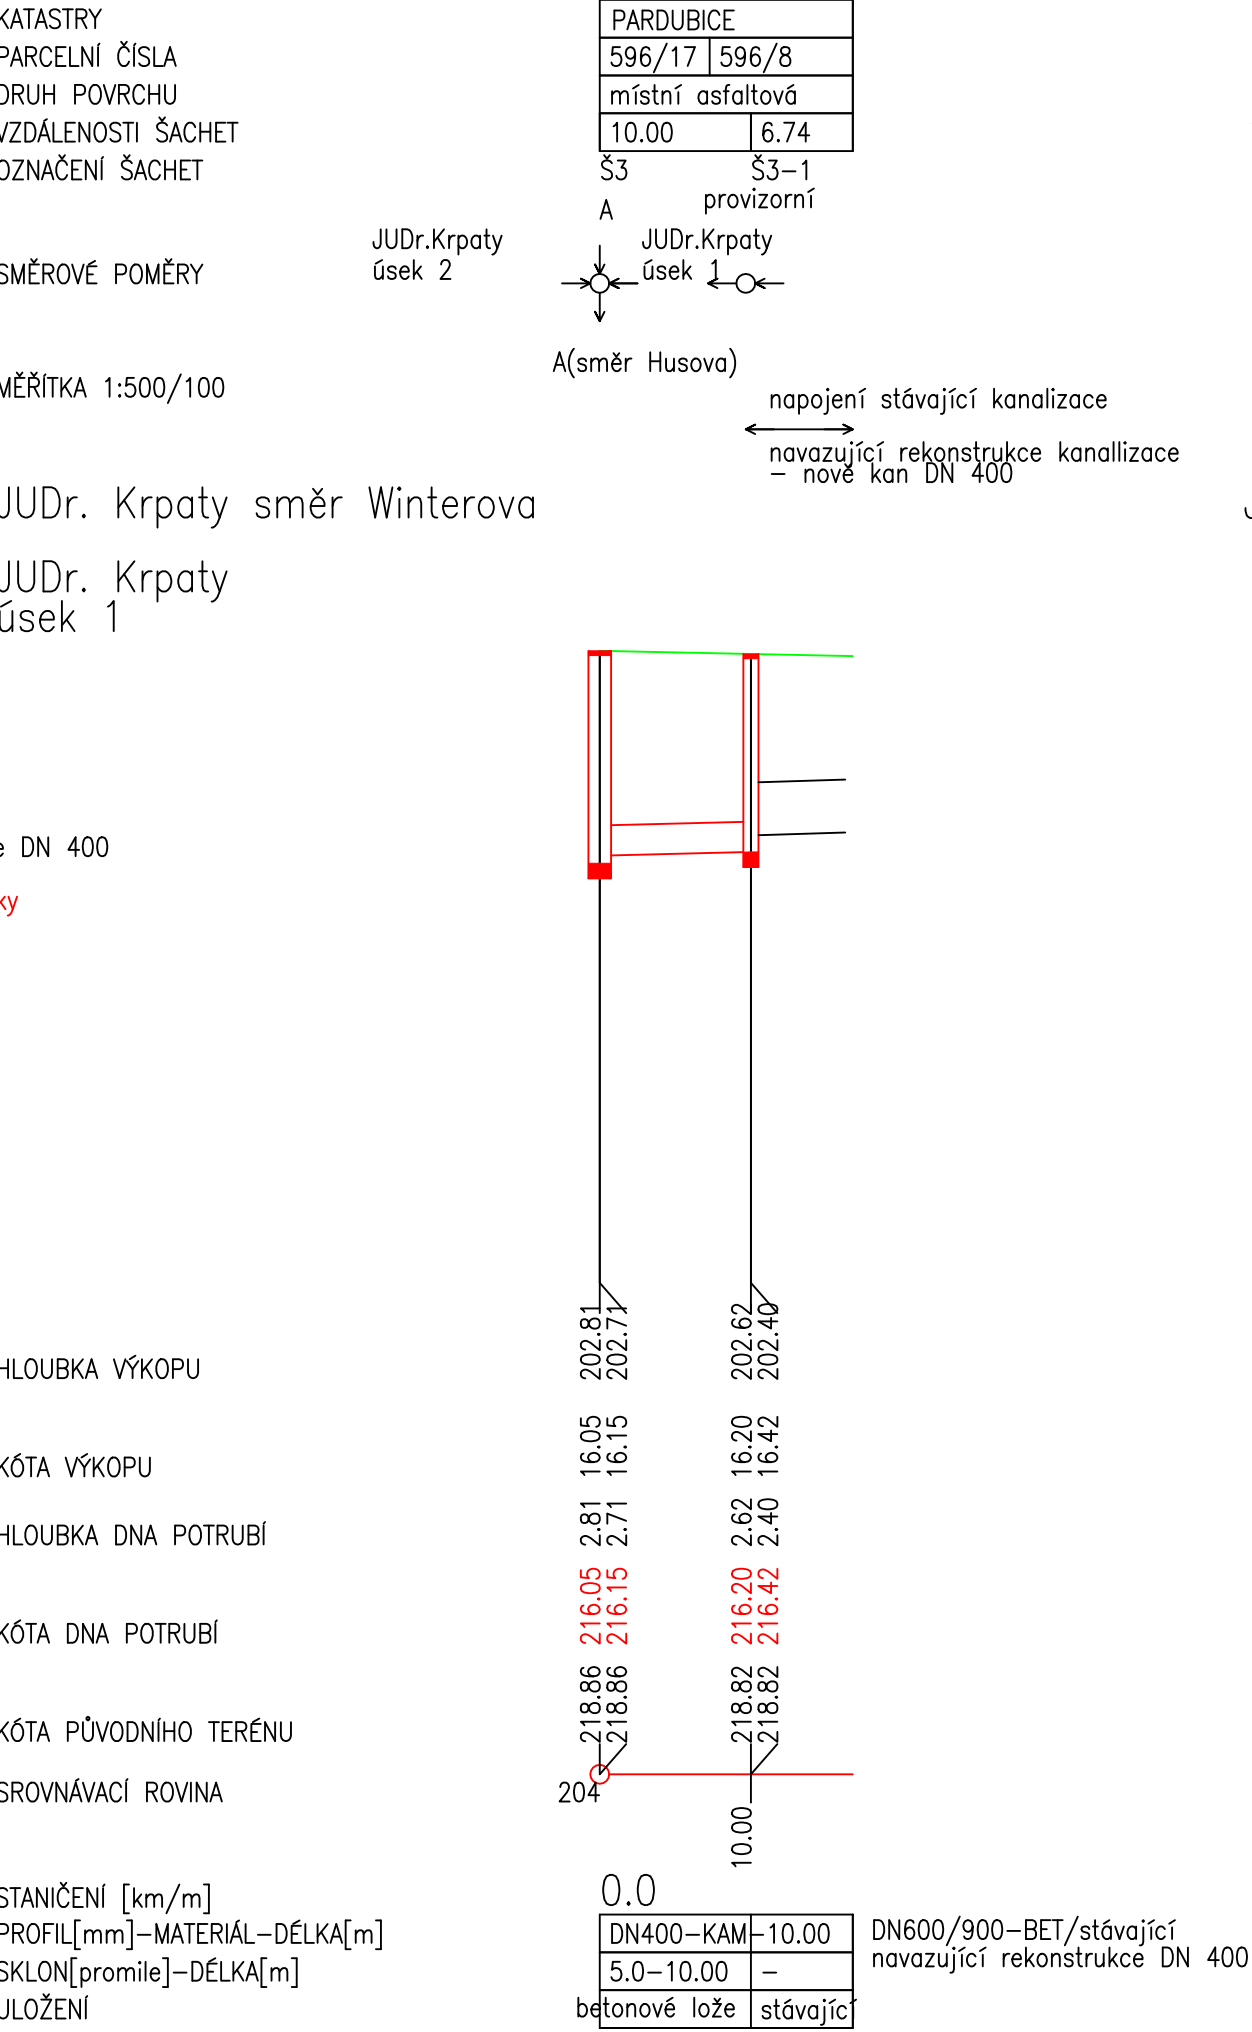

Před zahájením výstavby kanalizace v ulici Gebauerova je nutné ověřit v celé délce skutečnou niveletu stáv. stoky !!!

Poznámka :
Podzemní vedení jsou zakreslena pouze informativně.
Před započatím zemních prací je nutné jejich přesné vytýčení od správců, včetně přípojek k nemovitostem !!!

AKTUALIZACE 2023

Zodpovědný projektant	Vypracoval	Technická kontrola	<div></div> <div>MULTIAQUA s.r.o. VEVERKOVA 1343 500 02 HRADEC KRÁLOVÉ</div> <div>iČO: 60113111 TEL. +420 498 500 359 DIČ: CZ60113111 WWW.MULTIAQUA.CZ</div>	
Ing. T. Hatková	Ing. T. Hatková	Ing. Lubor Dítě		
<i>Teuara Hatkova</i>	<i>Teuara Hatkova</i>	<i>Lubor Dite</i>		
Kraj : Pardubický	Město: Pardubice			
Investor: VaK Pardubice, a.s. Teplého 2014, Pardubice 530 02				
PARDUBICE, UL. GEBAUEROVA, UL. KOTKOVA – KANALIZACE, VODOVOD			Stupeň	
SO 01 – KANALIZACE GEBAUEROVA – JUDr. KRPATY			Datum	
PODÉLNÝ PROFIL KANALIZACE			Zakázkové číslo	
			Formát	
			Měřítko:	
			Číslo přílohy:	
			1: 500/100	
			D.1.2	
Předložená dokumentace je duševním vlastnictvím firmy Multiaqua s.r.o., Hradec Králové				