

Výkres vytvořil program pp_vod

KATASTRY

PARCELNÍ ČÍSLA

DRUH POVRCHU

(c)AutoPEN Liberec, tel:481120160, autopen@volny.cz

| PARDUBICE

598/696/8

ASFALTOVÁ KOMUNIKACE

MĚŘÍTKA 1:500/100

PODÉLNÝ PROFIL VODOVODU



HLOUBKA VÝKOPU

KÓTA DNA POTRUBÍ


KÓTA PŮVODNÍHO TERÉNU

SROVNÁVACÍ ROVINA

STANIČENÍ [km/m]

DN[mm]–MATERIÁL–DÉLKA[m]


SKLON[?]-DÉLKA[m]

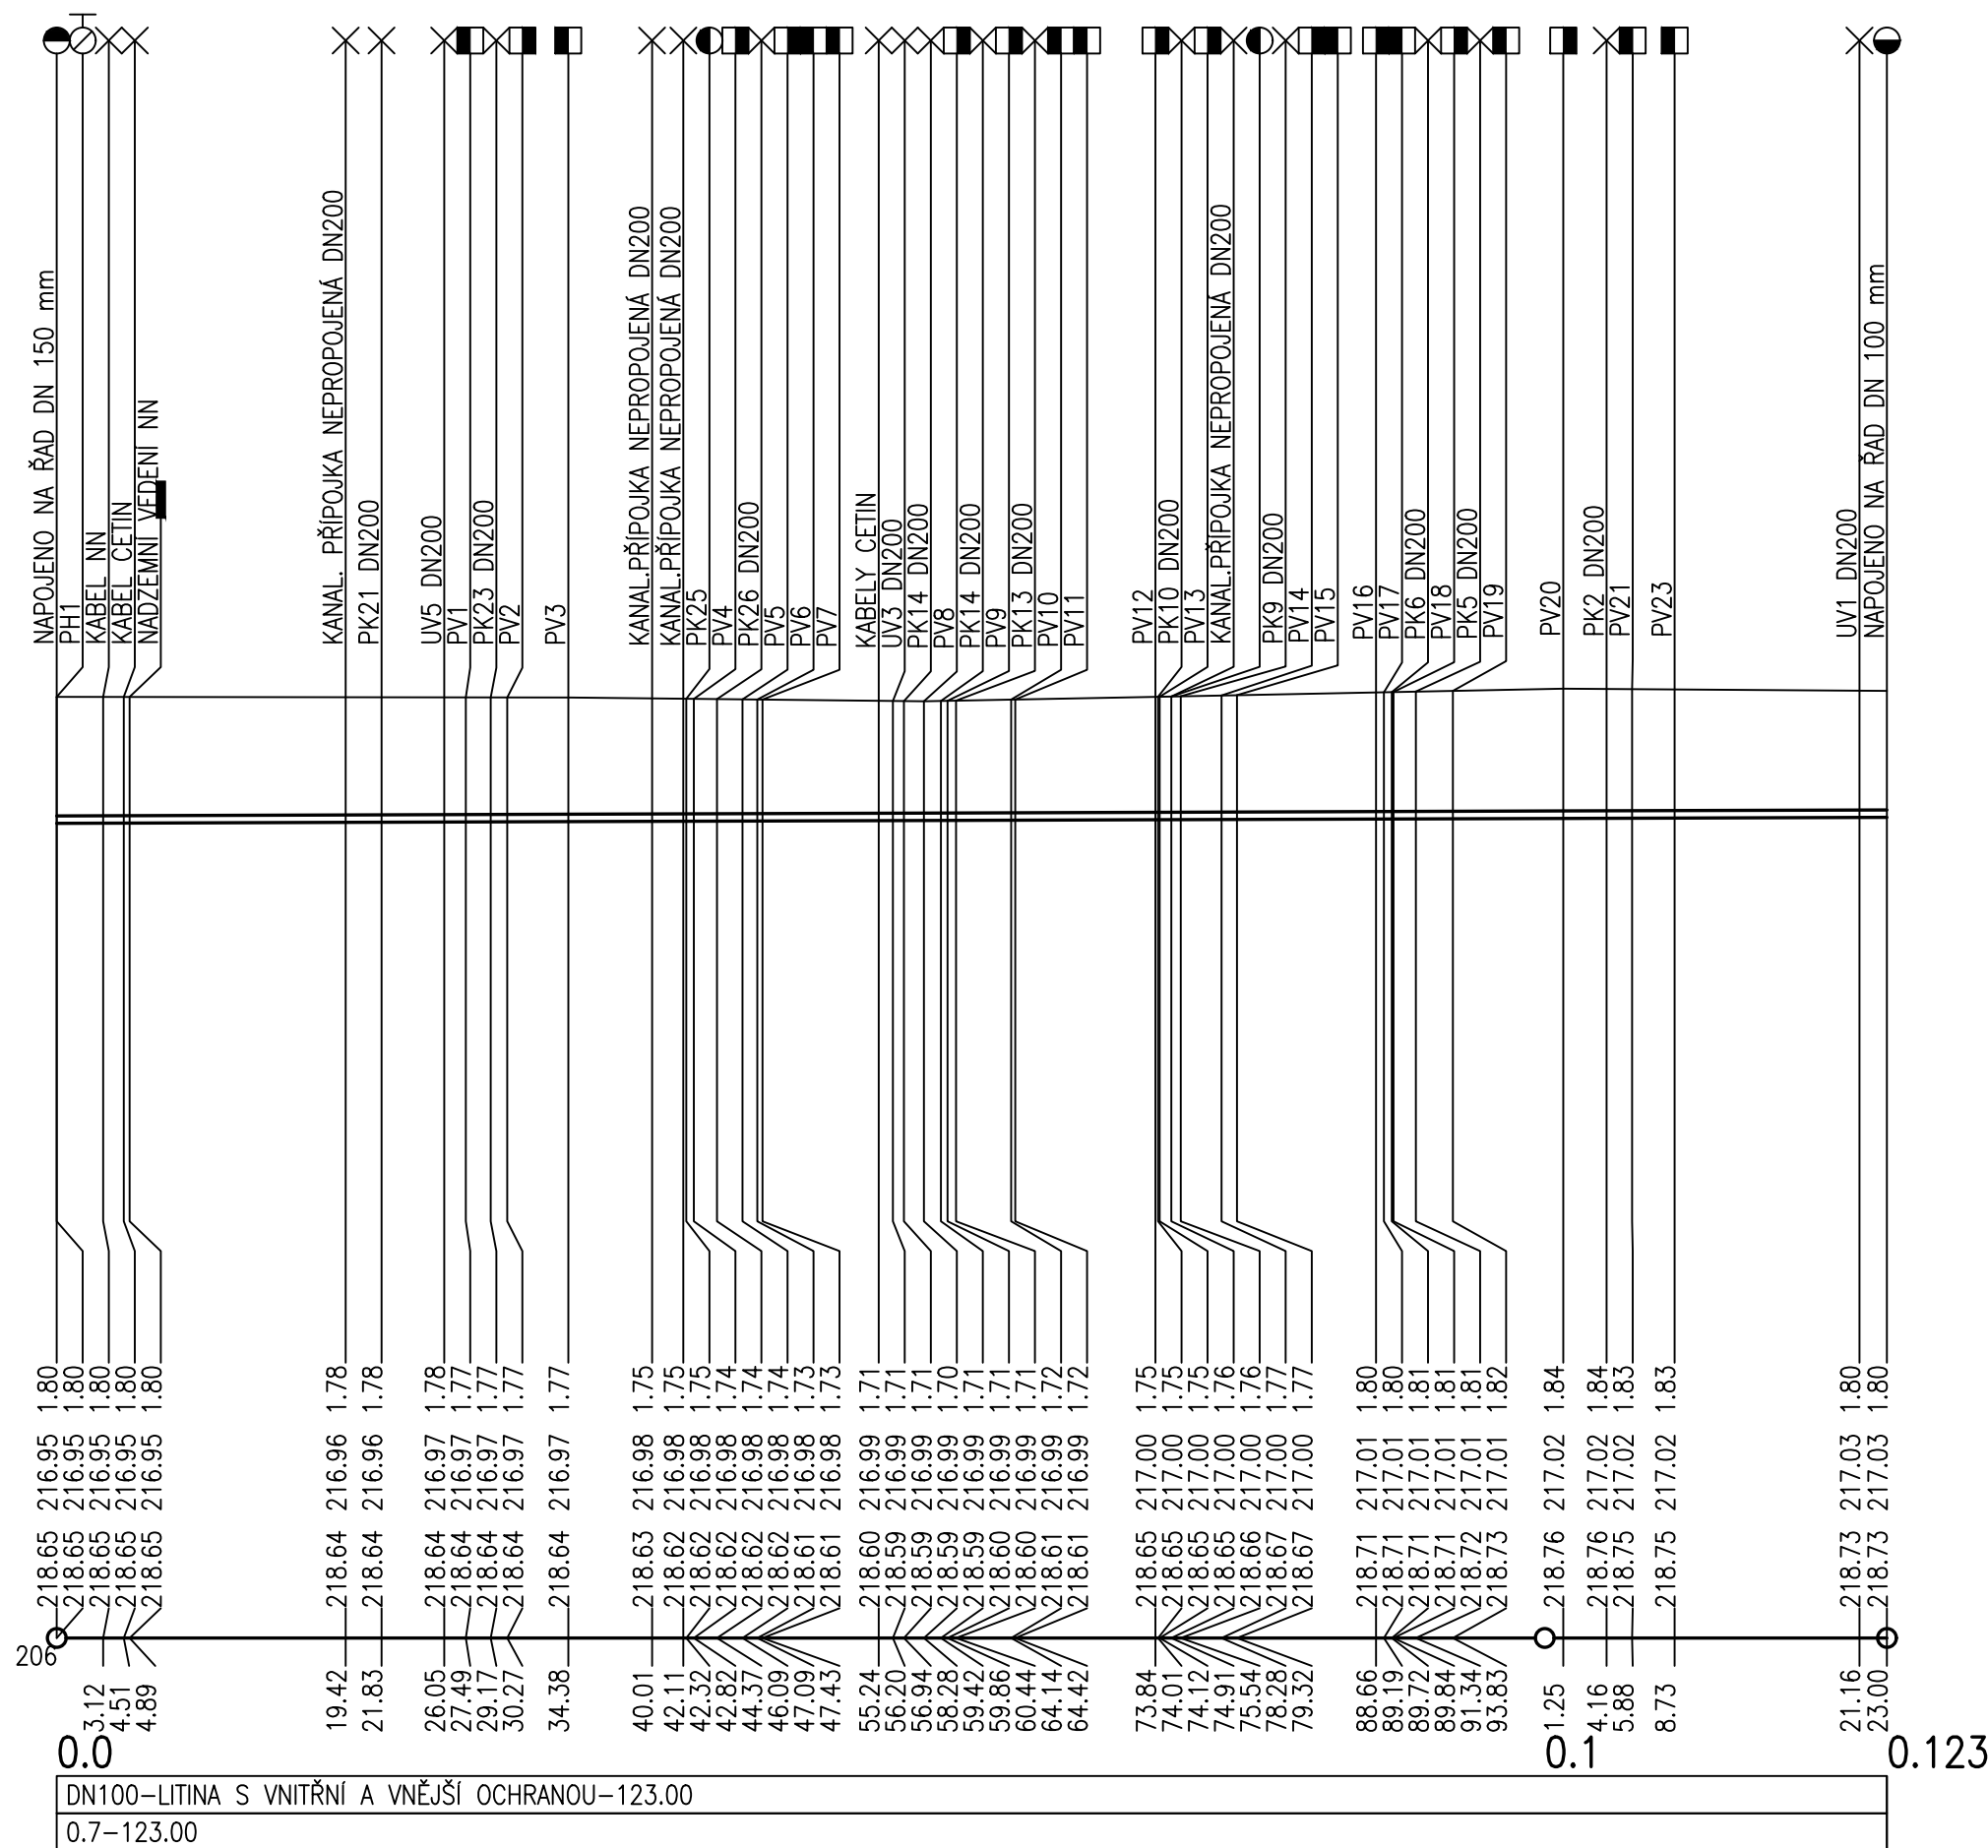

POZNÁMKA:

PODZEMNÍ VEDENÍ JSOU ZAKRESLENA POUZE INFORMATIVNĚ,
PŘED ZAPOČETÍM ZEMNÍCH PRACÍ JE NUTNÉ PROVĚST JEJICH VYTYČENÍ.
VÝŠKOVÉ A SMĚROVÉ PŘEPOJENÍ VODOVODNÍCH PŘÍPOJEK
BUDE PROVEDENO DLE JEJICH SKUTEČNÉHO UMÍSTĚNÍ

SOUŘADNICOVÝ SYSTÉM JSTK
VÝŠKOVÝ SYSTÉM BPV

Projektant	Vypracoval	Kontroloval	Projektant: VK PROJEKT, spol. s r.o. Teplého 2014, 530 02 Pardubice DIČ:CZ64826431 tel.:466 335 012 e-mail: vkprojekt@centrum.cz	
Ladislav Konvalina	Ladislav Konvalina			
				
Obec: Pardubice				
Investor: Vodovody a kanalizace Pardubice a.s.				
PARDUBICE, UL. JUDr. KRPATY - KANALIZACE A VODOVOD IO 02 VODOVOD			Druh dokumentace	DOS, DPS
			Datum	11./2020
			Číslo zakázky	794-19
			Počet formátů	3A4
PODÉLNÝ PROFIL VODOVODU			Měřítko: 1: 500/100	Číslo přílohy: D.2.02