


SCHÉMA ULOŽENÍ VODOVODNÍHO POTRUBÍ

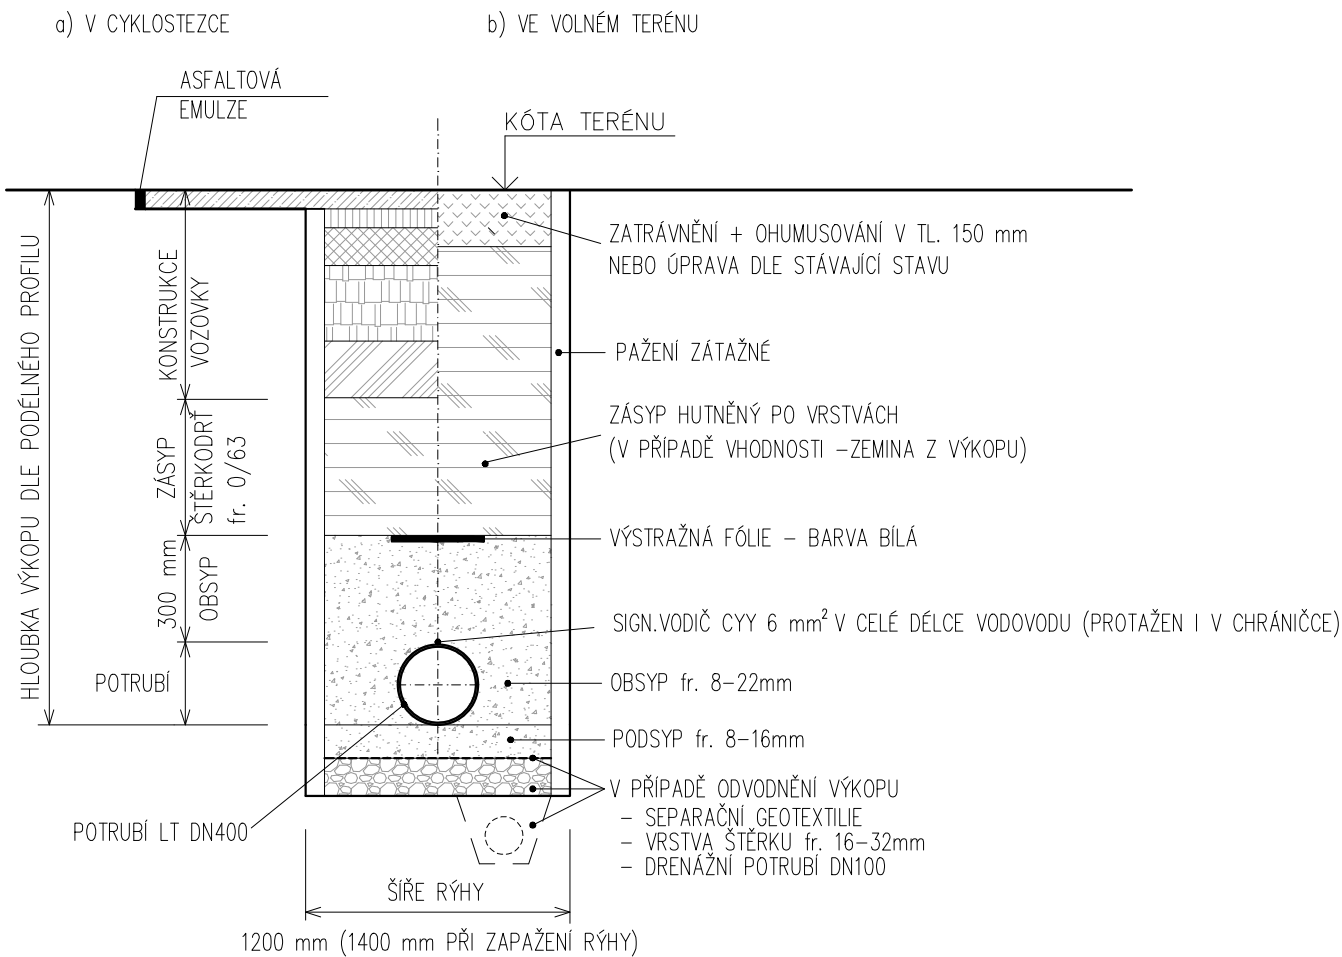


PARAMETRY POTRUBÍ:

- LITINOVÉ POTRUBÍ DN400 + DN80 (propojení k hydrantu) dle ČSN EN 545:2015, tlaková třída C40
- vnější povrchová ochrana: zinkový povlak tl. 200 g/m<sup>2</sup> včetně vnitřku hrdla s krycí epoxidovou vrstvou
- ochrana zinkování krycí modrou epoxidovou vrstvou tloušťky min. 70–120 µm.
- vnitřní povrchová ochrana: vyložení cementovou maltou
- TRUBKA HRDLOVÁ - tlaková třída C40
- těsnící kroužek - rovný úsek
- zámkový spoj - jistící těsnící kroužek, který je opatřen zakusovacími břity ze šlechtěné oceli (včetně označovacího kroužku) - hladký konec trubky - v lomech a u odbočení
- max. úhlové vychýlení v hrdle = 2°
- SPECIFIKACE TVAROVEK A ARMATUR, tlaková třída PN16
- vnitřní úprava - bitumenová barva, vnější úprava - epoxidová povrchová ochrana ČSN EN14901

POZNÁMKA:

- DNO VÝKOPU BUDE ZBAVENO OSTRÝCH PŘEDMĚTŮ A KAMENIVA
- POD HRDLA VYHLBOUIT KLÍNKY Z DŮVODU DOSEDNUTÍ POTRUBÍ NA CELOU PLOCHU
- OBNOVA ŽIVIČNÉHO KRYTU BUDE PROVEDENA DLE POŽADAVKŮ SPRÁVCE CYKLOSTEZKY
- ŽIVIČNÁ OBRUSNÁ VRSTVA BUDE MIN. 50 MM, SPÁRY V OBRUSNÉ VRSTVĚ BUDOU POSUNUTY MIMO SPÁRY RÝHY MIN. O 0,50 M,
- VEŠKERÉ SPÁRY V ŽIVIČNÉM KRYTU BUDOU OŠETŘENY PROŘÍZNUTÍM A ZALITÍM MODIFIKOVANOU ELASTICKOU ZÁLIVKOU TYP JST,
- PŘI PŘEVZETÍ ZÁSAHU DO VOZOVKY BUDOU DOLOŽENY K ŽIVIČNÝM VRSTVÁM ZKOUŠKY - TLOUŠŤKA VRSTEV, SPOJITOST VRSTEV, ZHUTNĚNÍ VRSTEV,
- ZÁSYP JAM A RÝH V POZEMKU CYKLOSTEZKY BUDE PROVEDEN NENAMRZAVÝM MATERIÁLEM HUTNĚNÝM PO VRSTVÁCH

ÚPRAVA RÝHY V MK A CYKLOSTEZCE

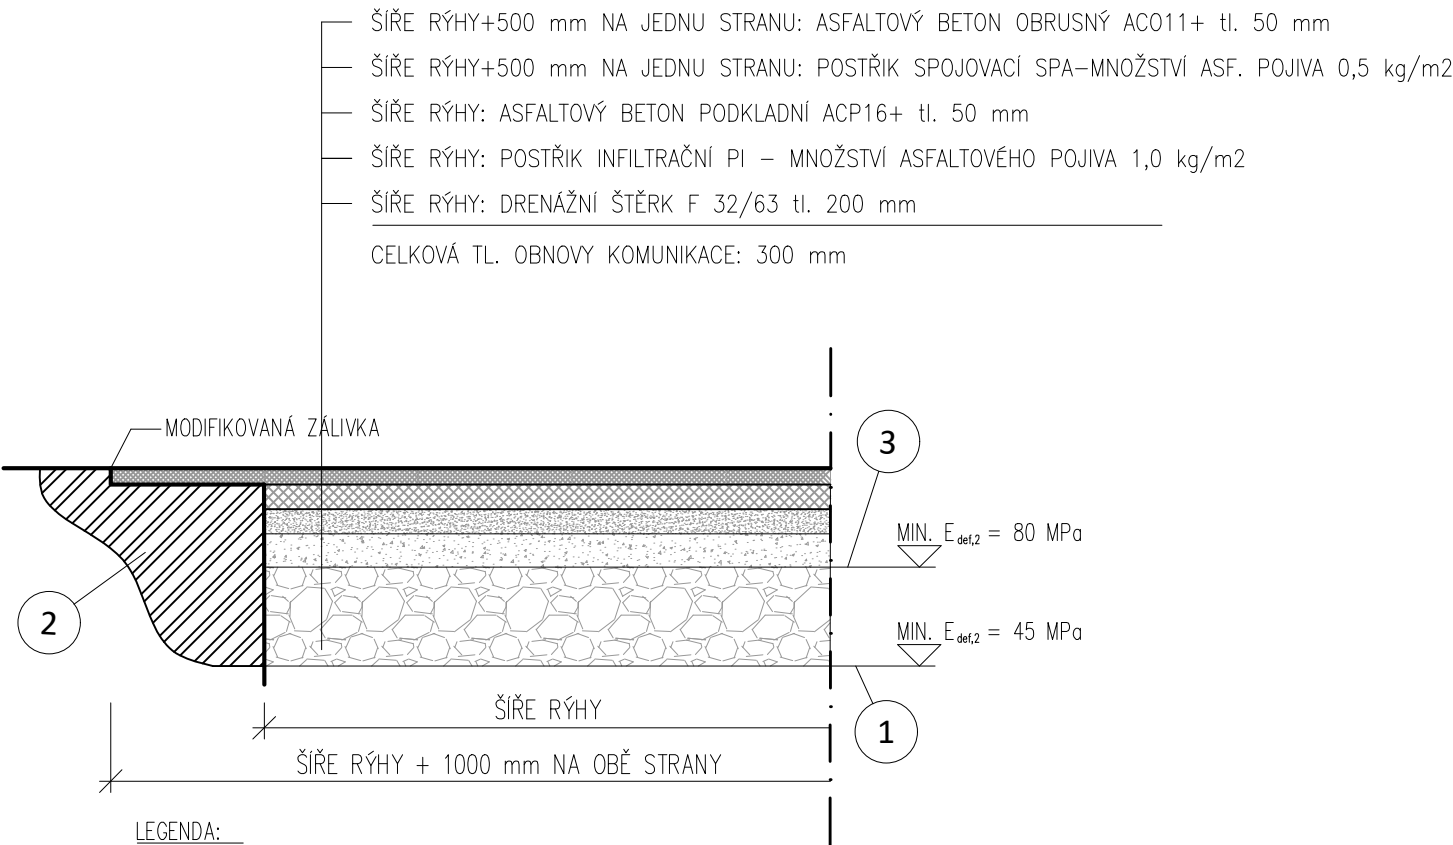

- LEGENDA:
1. BAZÁLNÍ SPÁRA (ZHUTNĚNO NA MIN. 100% PS (  $E_{def,2}=45\text{ MPa}$ ))
  2. STÁVAJÍCÍ KONSTRUKCE VOZOVKY
  3. PODKLADNÍ VRSTVA KONSTRUKCE VOZOVKY (MIN. 80 MPa)



ZHOTOVITEL	VYPRACOVAL	ZODP.PROJEKTANT
PLP Projektstav s.r.o. Rosice 336, Rosice 538 34 info@plp-projektstav.cz	Ing. Luboš Laksar, DiS. tel: 775 131 435	Ing. Jan Falta 
INVESTOR Vodovody a kanalizace Pardubice, a.s.		
PROFESE inženýrský objekt		
<b>PARDUBICE, SPOJIL - VODOVOD DN400</b> <b>SO 1 – VODOVOD DN400</b> <b>VZOROVÝ ŘEZ ULOŽENÍ POTRUBÍ</b>	FORMÁT	2xA4
	DATUM	09/2023
	STUPEŇ	DPS
	Č. ZAKÁZKY	
MĚŘÍTKO 1:20		Č. VÝKRESU <b>D.3</b>