



ULOŽENÍ POTRUBÍ

V nezpevněných nebo zelených plochách

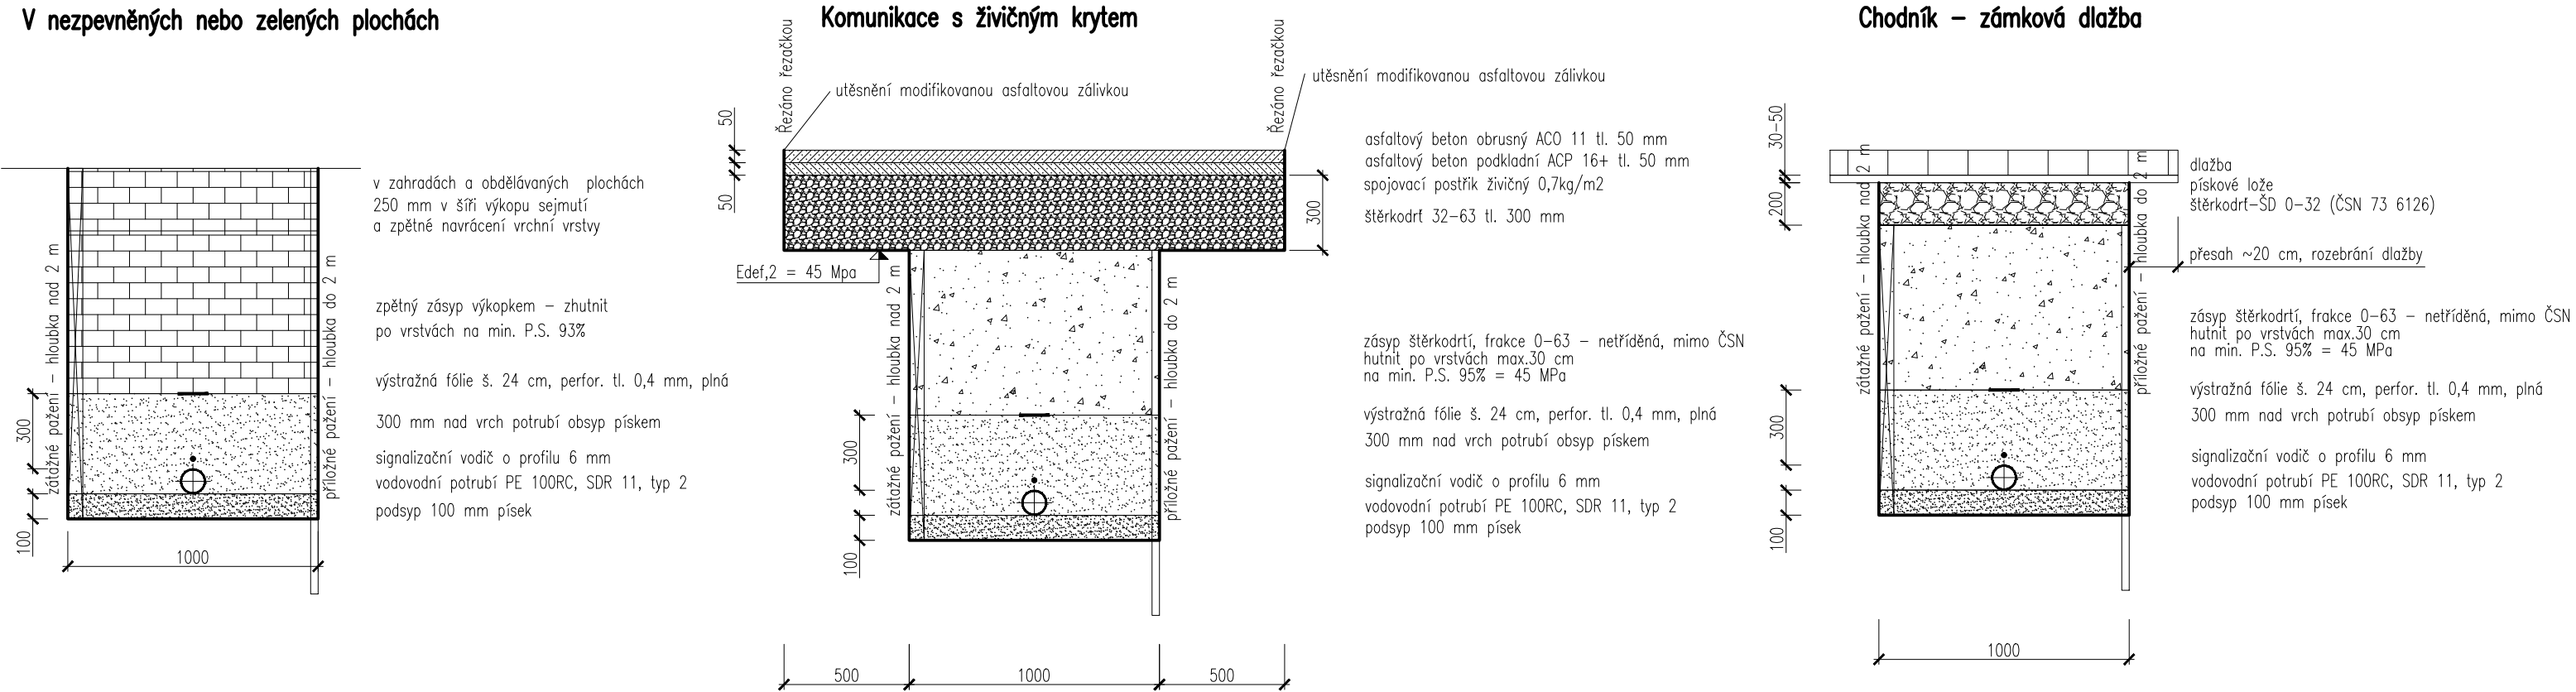

uložení potrubí v silnici I/2

ASFALTOVÝ BETON OBRUSNÝ (v šíři jízdního pruhu)	ACO 11S	50 mm
POSTŘÍK SPOJOVACÍ	SPA	0,30 kg/m ²
ASFALTOVÝ BETON LOŽNÍ	ACL 22+	70 mm
POSTŘÍK SPOJOVACÍ	SPA	0,30 kg/m ²
OBALOVANÉ KAMENIVO STŘEDNĚZRNNÉ	ACP 16+	130 mm
POSTŘÍK INFILTRAČNÍ	PI	1,00 kg/m ²
ŠTĚRKODRTĚ (Edef,2 = 80 Mpa)	ŠDA	300 mm

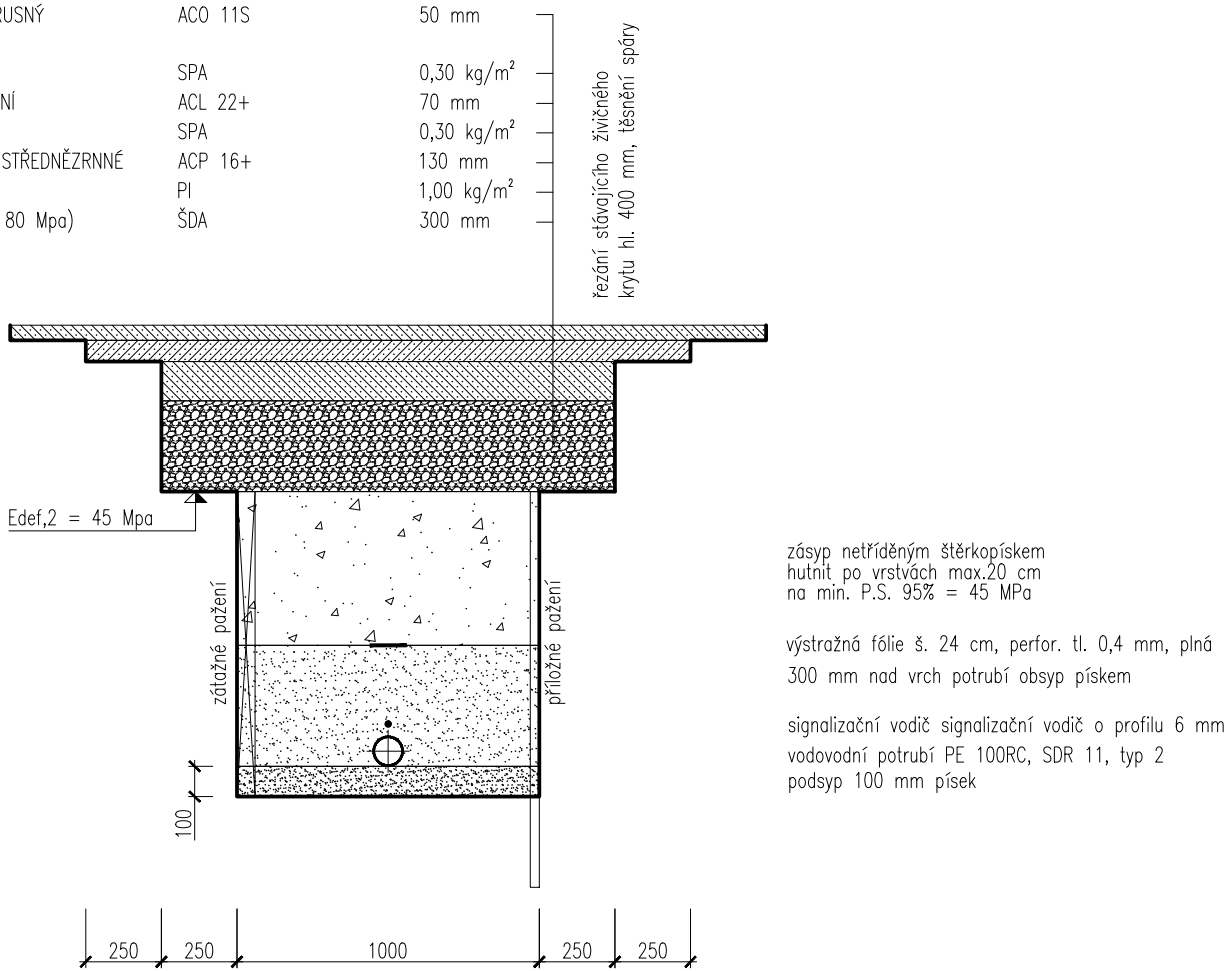

Akce

PŘELOUČ, UL. ZA FONTÁNOU, STŘELOVA - VODOVOD

Investor

Vodovody a kanalizace Pardubice, a.s.
Pardubice - Zelené předměstí, Teplého 2014, 530 02

Projektant

B K N , spol. s r. o., Vladislavova 29/I, 566 01 Vysoké Mýto, www.bkn.cz

Vypracoval

Zodpovědný projektant

Hlavní projektant

Tomáš Křepelka

Tomáš Křepelka

Ing. Vladimír Teplý

razítko

pare č.

Stupeň

DOKUMENTACE PRO SPOLEČNÉ POVOLENÍ STAVBY

DUR+DSP, DPS

Objekt

SO 01 - ŘAD 1

Obsah

ULOŽENÍ POTRUBÍ

Měřítko

1:25

Datum

Zak. číslo

Č. výkresu

06.2023

6531/23

D.1.2