


ŘEZ A-A
MĚŘ. 1:150

- ODSTRANĚNÍ NESOUDRŽNÉHO POVRCHU NAD VÝZTUŽÍ 20% PLOCHY
- REPROFILACE VÝZTUŽE STĚN VNĚ VODOJEMU
- SANACE POVRCHU BETONU-LOKÁLNĚ JIŽ PROBĚHLO V 2.ETAPĚ PLOŠNĚ

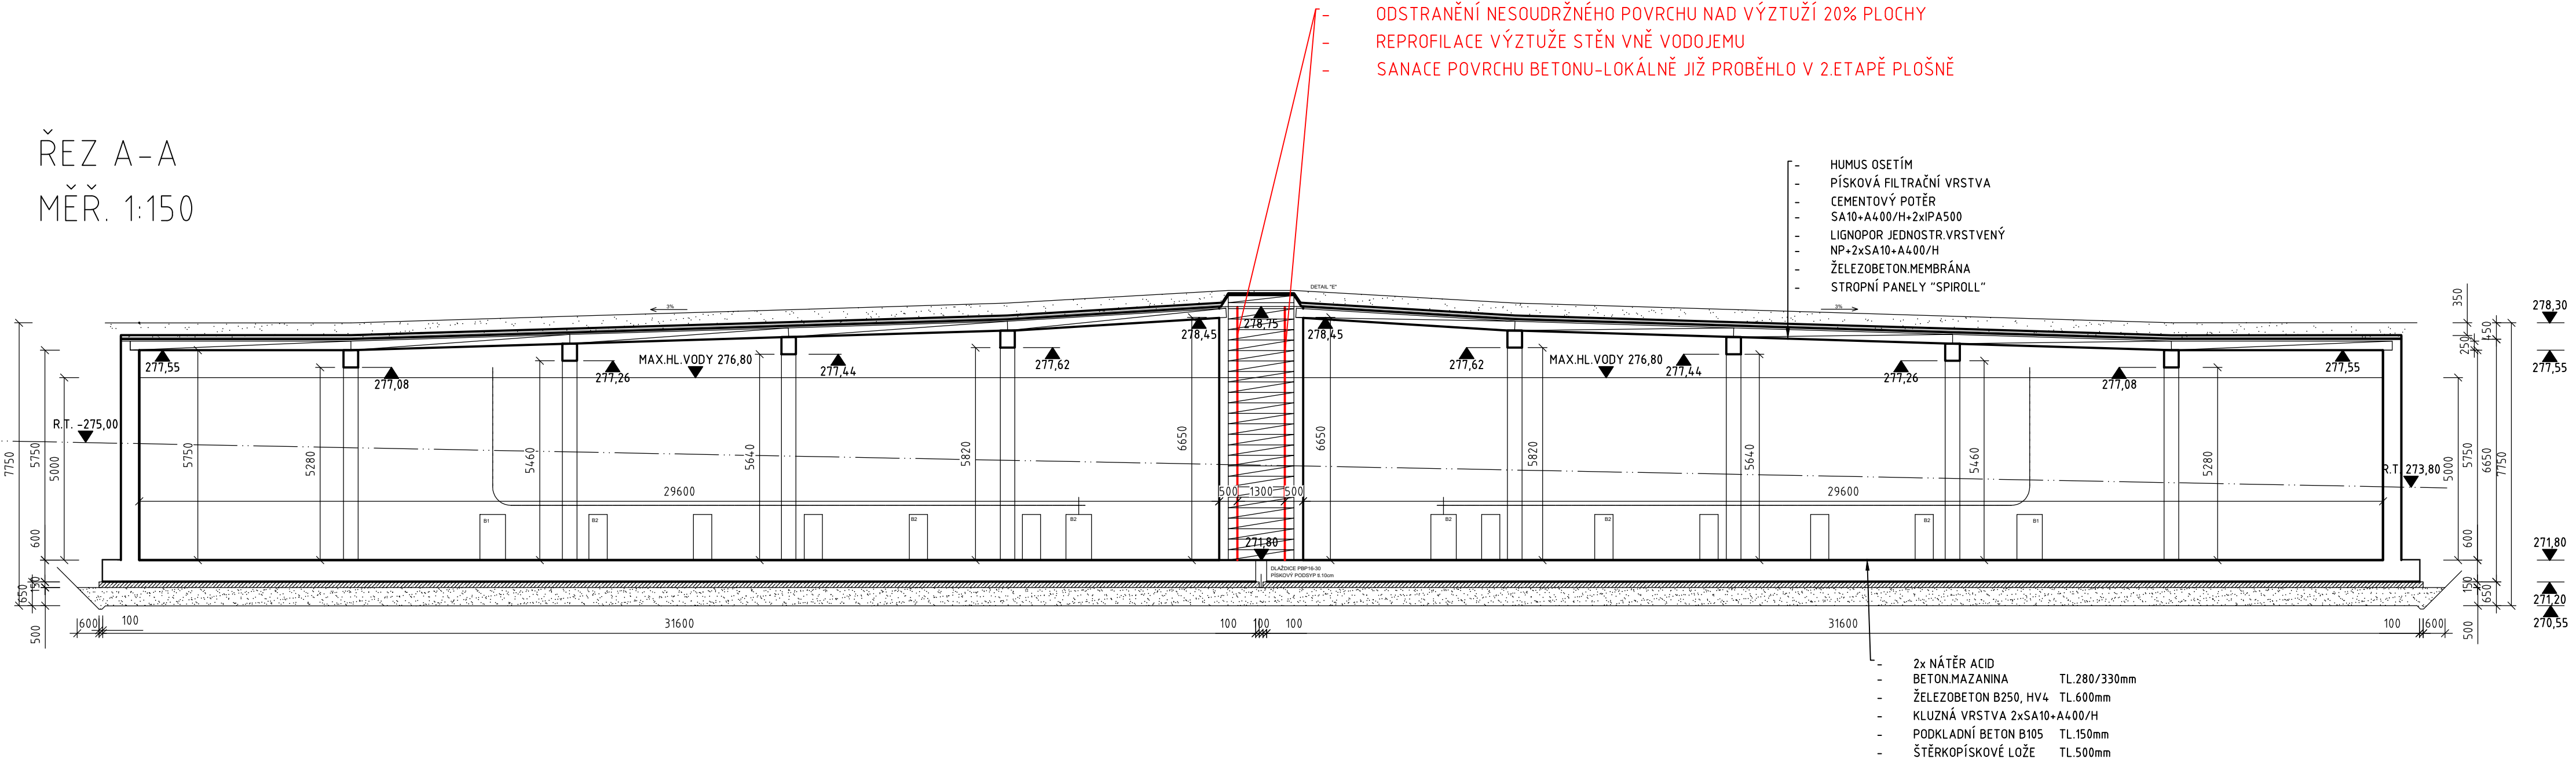

ZPRACOVATEL PROJEKTU Kucián statika s.r.o. Pardubice 17. Listopadu 236	ZPRACOVATEL DÍLČÍ ČÁSTI: Kucián statika s.r.o. Pardubice 17. Listopadu 236	02							
		01							
		REVIZE	POPIS REVIZE			DATUM REVIZE			
		ZODPOVĚDNÝ PROJEKTANT		VYPRACOVAL		KONTROLOVAL			
		Ing. Jaromír Kucián		Klára Kasalová		Ing. Jaromír Kucián			
INVESTOR							STUPEŇ DOKUMENTACE	--	
Vodovody a kanalizace Pardubice, a.s.							ZAKÁZKOVÉ ČÍSLO	--	
STAVBA							DATUM REVIZE 00	01/2023	
Vodojem Mikulovice							FORMÁT	A2	
							MĚŘÍTKO	1:150	
							SOUBOR	-	
STAVEBNÍ OBJEKT							ČÍSLO VÝKRESU		ČÍSLO PÁRE
Vodojem Mikulovice							VOD_201_14		
NÁZEV PŘÍLOHY ÚPRAVY A OPRAVY ŘEZ A-A									