


ŘEZ A-A
MĚŘ. 1:150

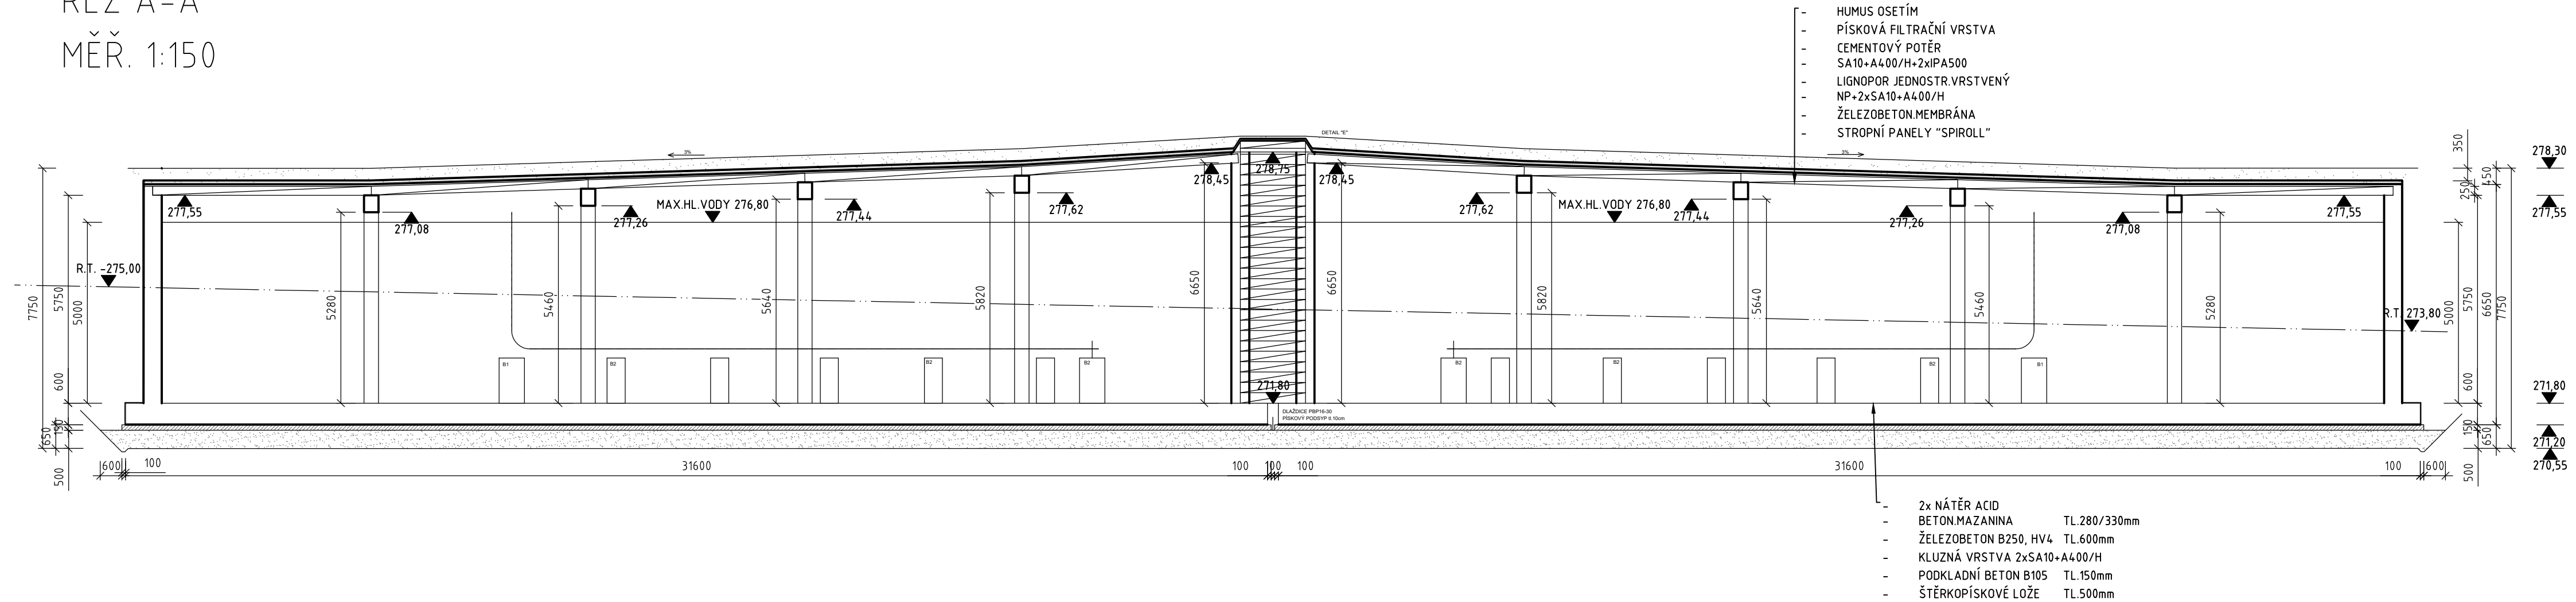

ZPRACOVATEL PROJEKTU Kucián statika s.r.o. Pardubice 17. Listopadu 236	ZPRACOVATEL DÍLČÍ ČÁSTI: Kucián statika s.r.o. Pardubice 17. Listopadu 236	02					
		01					
		REVIZE	POPS REVIZE		DATUM REVIZE		
		ZODPOVĚDNÝ PROJEKTANT		VYPRACOVAL		KONTROLOVAL	
		Ing. Jaromír Kucián		Klára Kasalová		Ing. Jaromír Kucián	
INVESTOR Vodovody a kanalizace Pardubice, a.s.				STUPEŇ DOKUMENTACE		--	
				ZAKÁZKOVÉ ČÍSLO		--	
STAVBA Vodojem Mikulovice				DATUM REVIZE 00		01/2023	
				FORMÁT		A2	
				MĚŘITKO		1:150	
				SOUBOR		-	
STAVEBNÍ OBJEKT Vodojem Mikulovice				ČÍSLO VÝKRESU		ČÍSLO PÁŘE	
NÁZEV PŘÍLOHY ŘEZ A-A - STÁVAJÍCÍ STAV				VOD_201_05			