


ŘEZ C-C
M 1:50

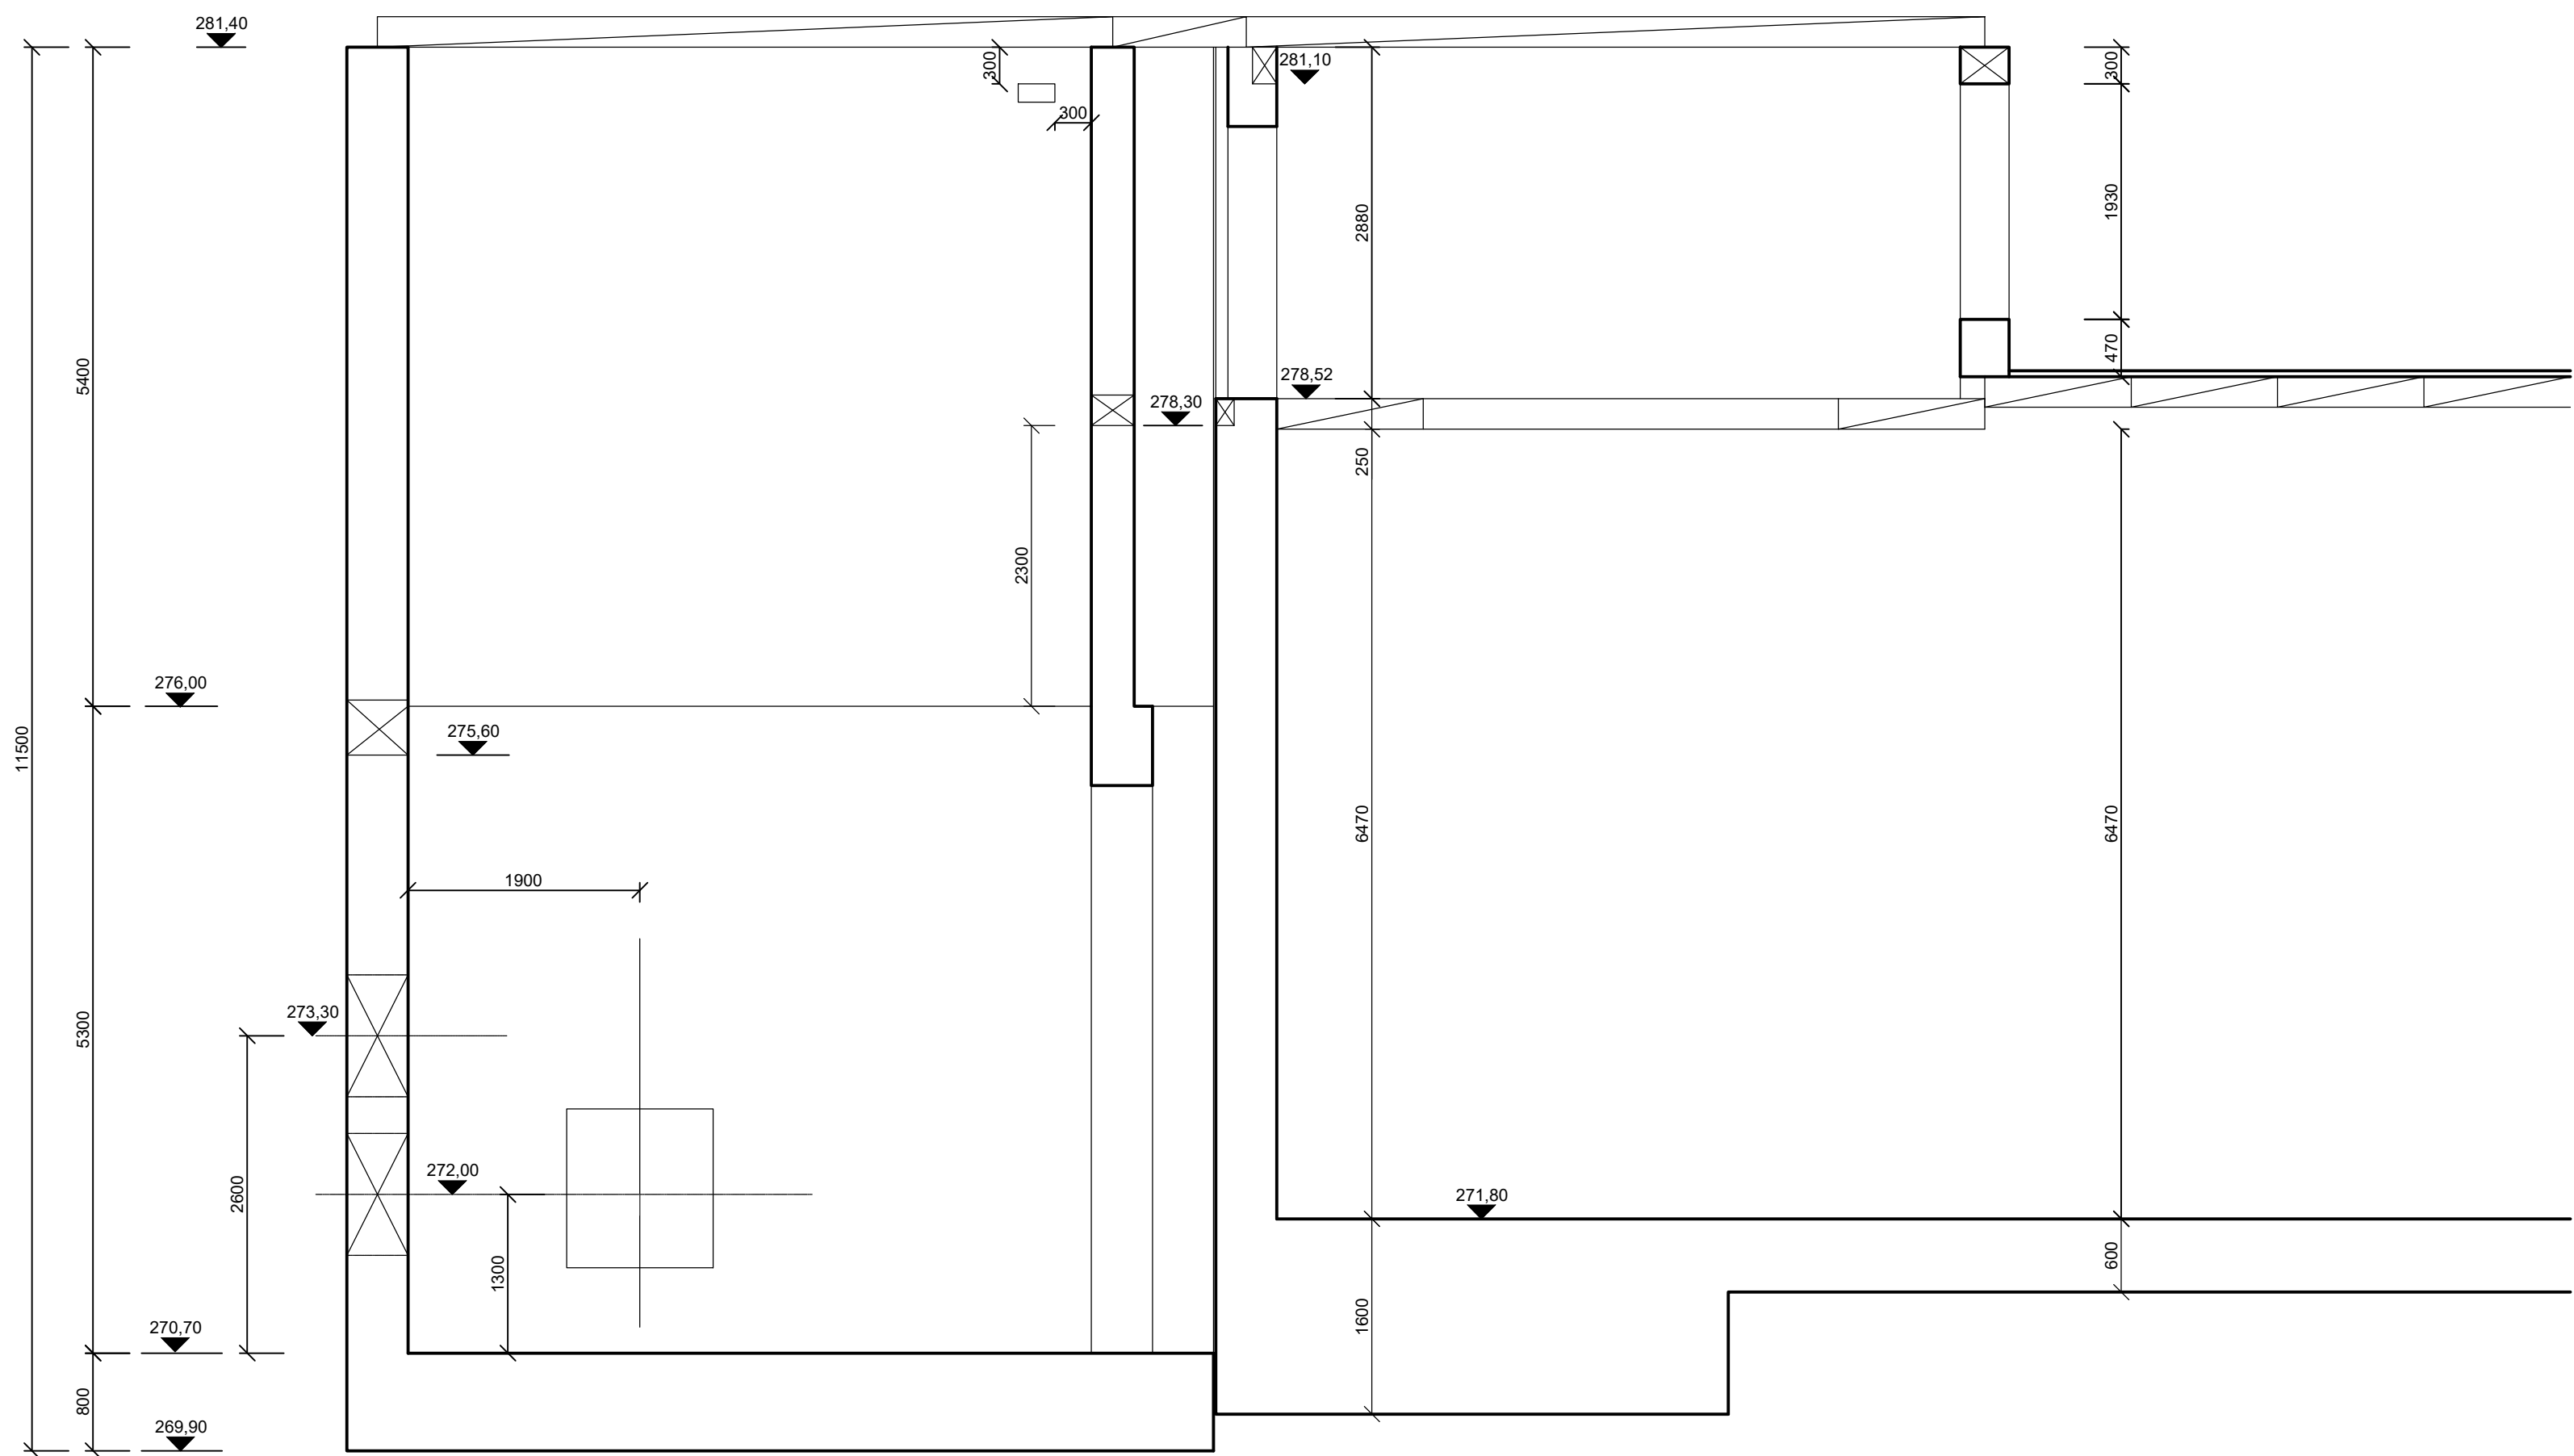

ZPRACOVATEL PROJEKTU Kucián statika s.r.o. Pardubice 17. Listopadu 236	ZPRACOVATEL DÍLČÍ ČÁSTI: Kucián statika s.r.o. Pardubice 17. Listopadu 236	02		
		01		
		REVIZE	POPS REVIZE	DATUM REVIZE
		ZODPOVĚDNÝ PROJEKTANT	VYPRACOVAL	KONTROLOVAL
		Ing. Jaromír Kucián	Klára Kasalová	Ing. Jaromír Kucián
INVESTOR Vodovody a kanalizace Pardubice, a.s.		STUPĚŇ DOKUMENTACE	--	
STAVBA Vodojem Mikulovice		ZAKÁZKOVÉ ČÍSLO	--	
		DATUM REVIZE 00	01/2023	
		FORMÁT	A2	
		MĚŘÍTKO	1:50	
		SOUBOR	-	
STAVEBNÍ OBJEKT Vodojem Mikulovice		ČÍSLO PÁRE		
NÁZEV PŘÍLOHY ŘEZ C-C - stávající stav		VOD_201_07		