



POHLED BOČNÍ \_1  
M 1:100

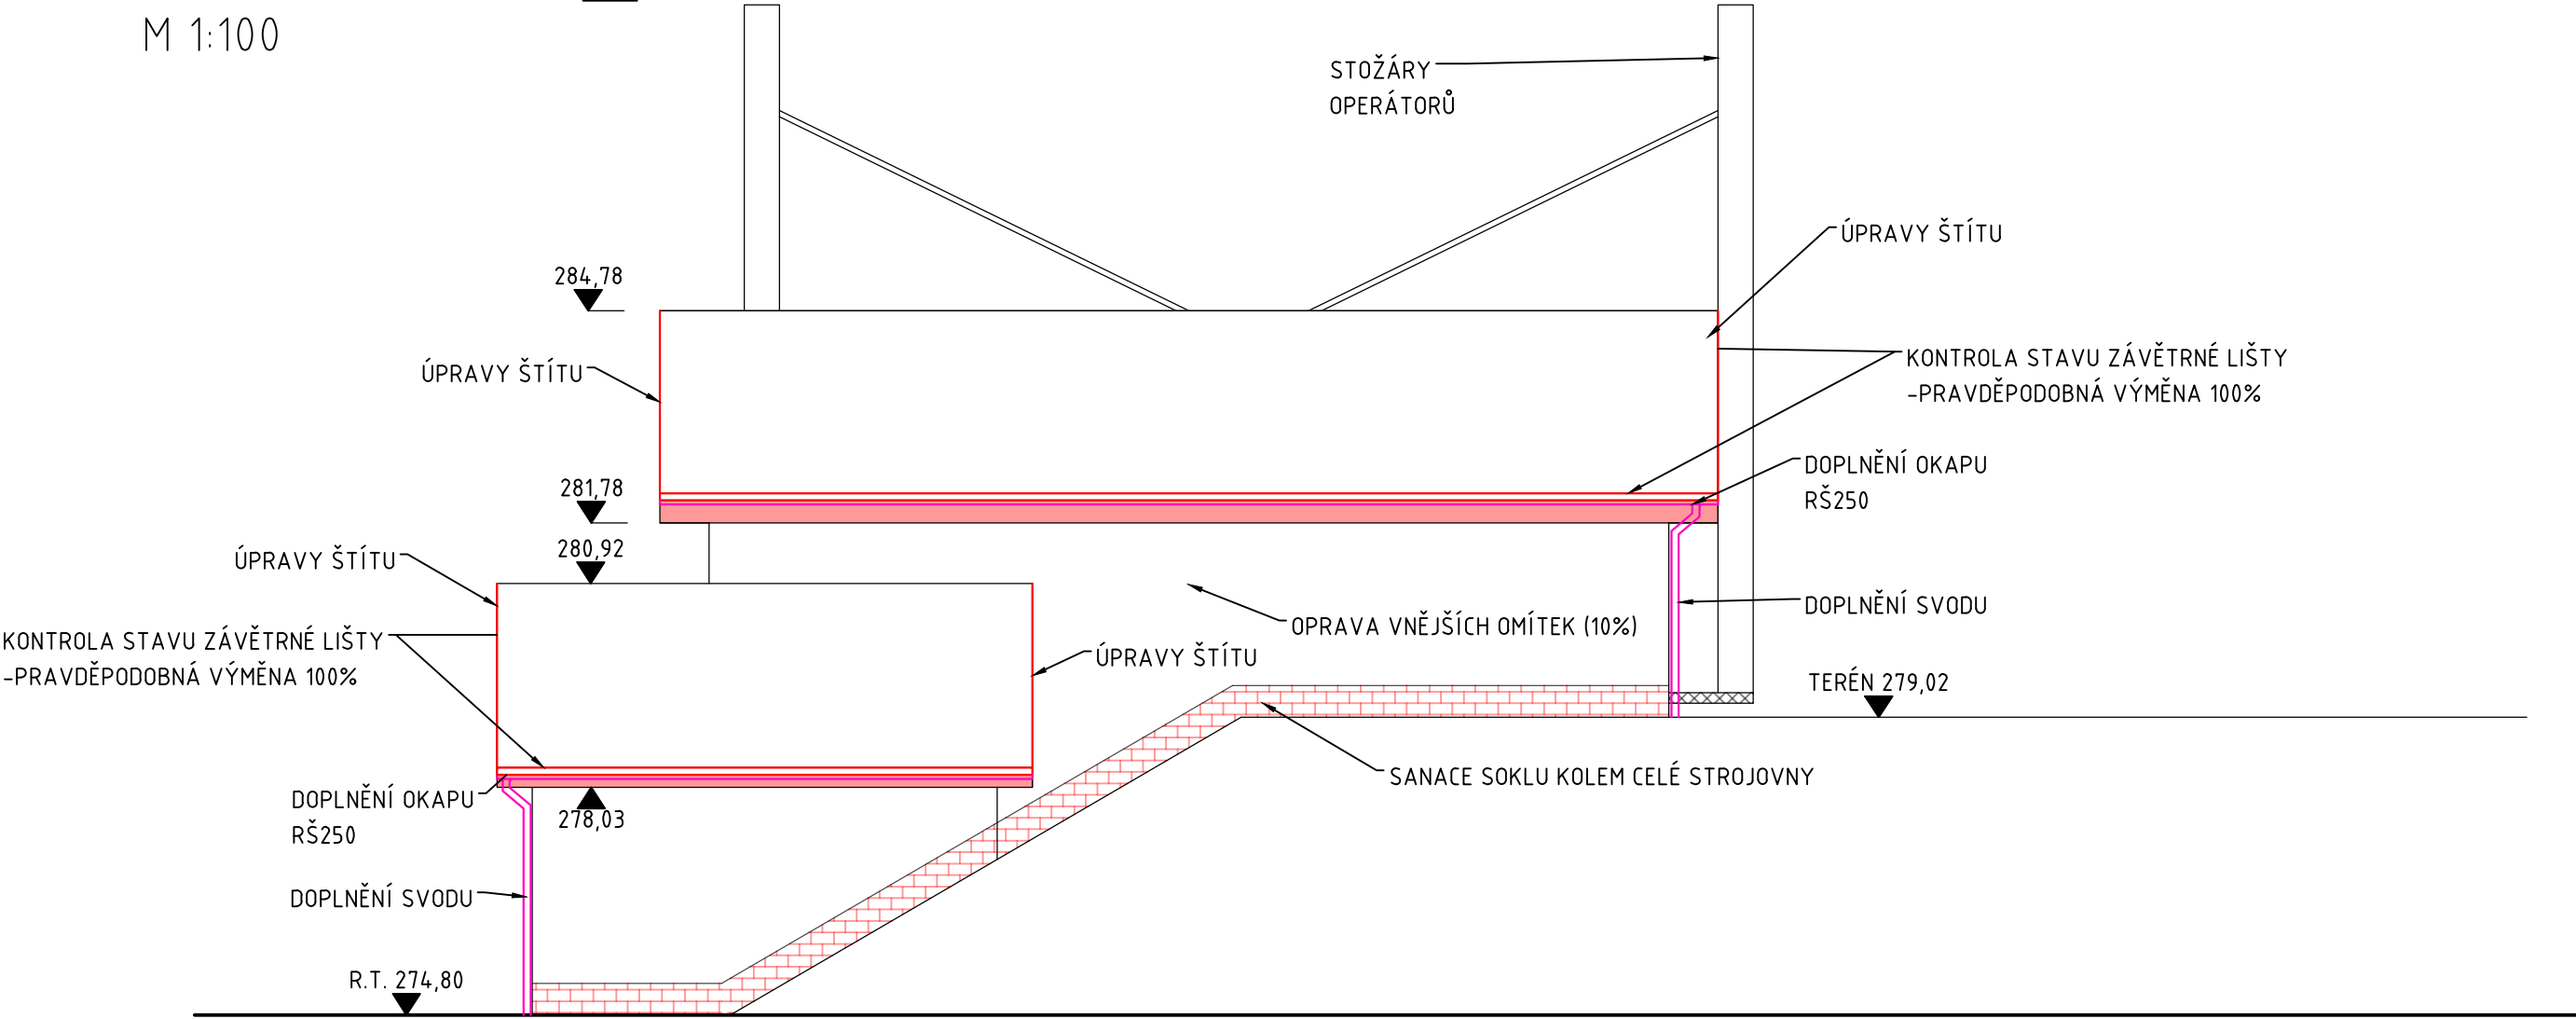


LEGENDA

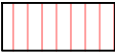

ODSTRANĚNÍ POBITÍ ŠTÍTU PALUBKAMI + NÁSLEDNÉ OMÍTNUTÍ VYZDÍVKY ŠTÍTU



ODSTRANĚNÍ POBITÍ PŘESAHU STŘECHY PALUBKAMI + ZÚŽENÍ POBITÍ PŘESAHU STŘECHY - tl. 190 mm, C24, SIBIŘSKÝ MODŘÍN, IMPREGNACE MIN. 3x, VŽDY PATRNÉ JINÉ ODSÍNY

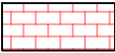

SANACE SOKLU KOLEM CELÉ STROJOVNY

- ODKOPAT VNĚJŠÍ LÍC DO HL. 600mm
- OPRAVA CEMENTOVÉ OMÍTKY 100%
- KONTROLA HYDROIZOLACE
- NOPOVÁ FOLIE 500 mm
- OKAPOVÝ CHODNÍK: BETON. DLAŽDICE 500/500/50 DO ŠTĚRKOPÍSKOVÉ LOŽE
- MARMOLIT h=500 mm

ZPRACOVATEL PROJEKTU  Kucián statika s.r.o. Pardubice 17. Listopadu 236	ZPRACOVATEL DÍLČÍ ČÁSTI:  Kucián statika s.r.o. Pardubice 17. Listopadu 236	02				
		01				
		REVIZE	POPIS REVIZE		DATUM REVIZE	
		ZODPOVĚDNÝ PROJEKTANT	VYPRACOVAL		KONTROLOVAL	
		Ing. Jaromír Kucián	Klára Kasalová		Ing. Jaromír Kucián	
INVESTOR  Vodovody a kanalizace Pardubice, a.s.		STUPEŇ DOKUMENTACE		--		
		ZAKÁZKOVÉ ČÍSLO		-- --		
		DATUM REVIZE 00		01/2023		
		FORMÁT		A3		
		MĚŘITKO		1:100		
STAVBA  Vodojem Mikulovice		SOUBOR		-		
STAVEBNÍ OBJEKT  Vodojem Mikulovice		ČÍSLO PARÉ				
NÁZEV PŘÍLOHY ÚPRAVY A OPRAVY BOČNÍ POHLED_1		ČÍSLO VÝKRESU				
		VOD_201_18				