

Výkres vytvořil program pp\_vod,

ÚZEMÍ OBCE

## POVRCH ÚZEMÍ

ČÍSLO PARCELNÍ

## VZDÁL. OBJEKTŮ A SMĚROVÝCH LOMŮ

### OZNAČENÍ VRCHOLOVÝCH BODŮ

LEGENDA TYPŮ ČAR

## PŮVODNÍ TERÉN

MĚŘÍTKA 1:500/100

HLOUBKA VÝKOPU

## KÓTA VÝKOPU

HLOUBKA DNA POTRUBÍ

## KÓTA DNA POTRUBÍ

KÓTA PŮVODNÍHO TERÉNU

SROVNÁVACÍ ROVINA

STANIČENÍ [km/m]


DN(PN)[mm]–MATERIÁL–DÉLKA[m]

SKLON[promile]–DÉLKA[m]

## ULOŽENÍ

(c)AutoPEN Liberec, tel:487953082, autopen@volny.cz

Srnojedy												
dvá dlažba	zelený pás	zámková dlažba	zelený pás					dlažba	zelený pás	dlažba	zelený pás	asfaltová komunikace
31/102					31/5		31/102	22/2	31/102	31/117	22/2	400/6400/1
23.00		8.00	20.00		3.00	26.00	35.00	9.00	31.50			0.50
ZÚ		V1	V2		V3	V4	V5	V6	V7			KÚ

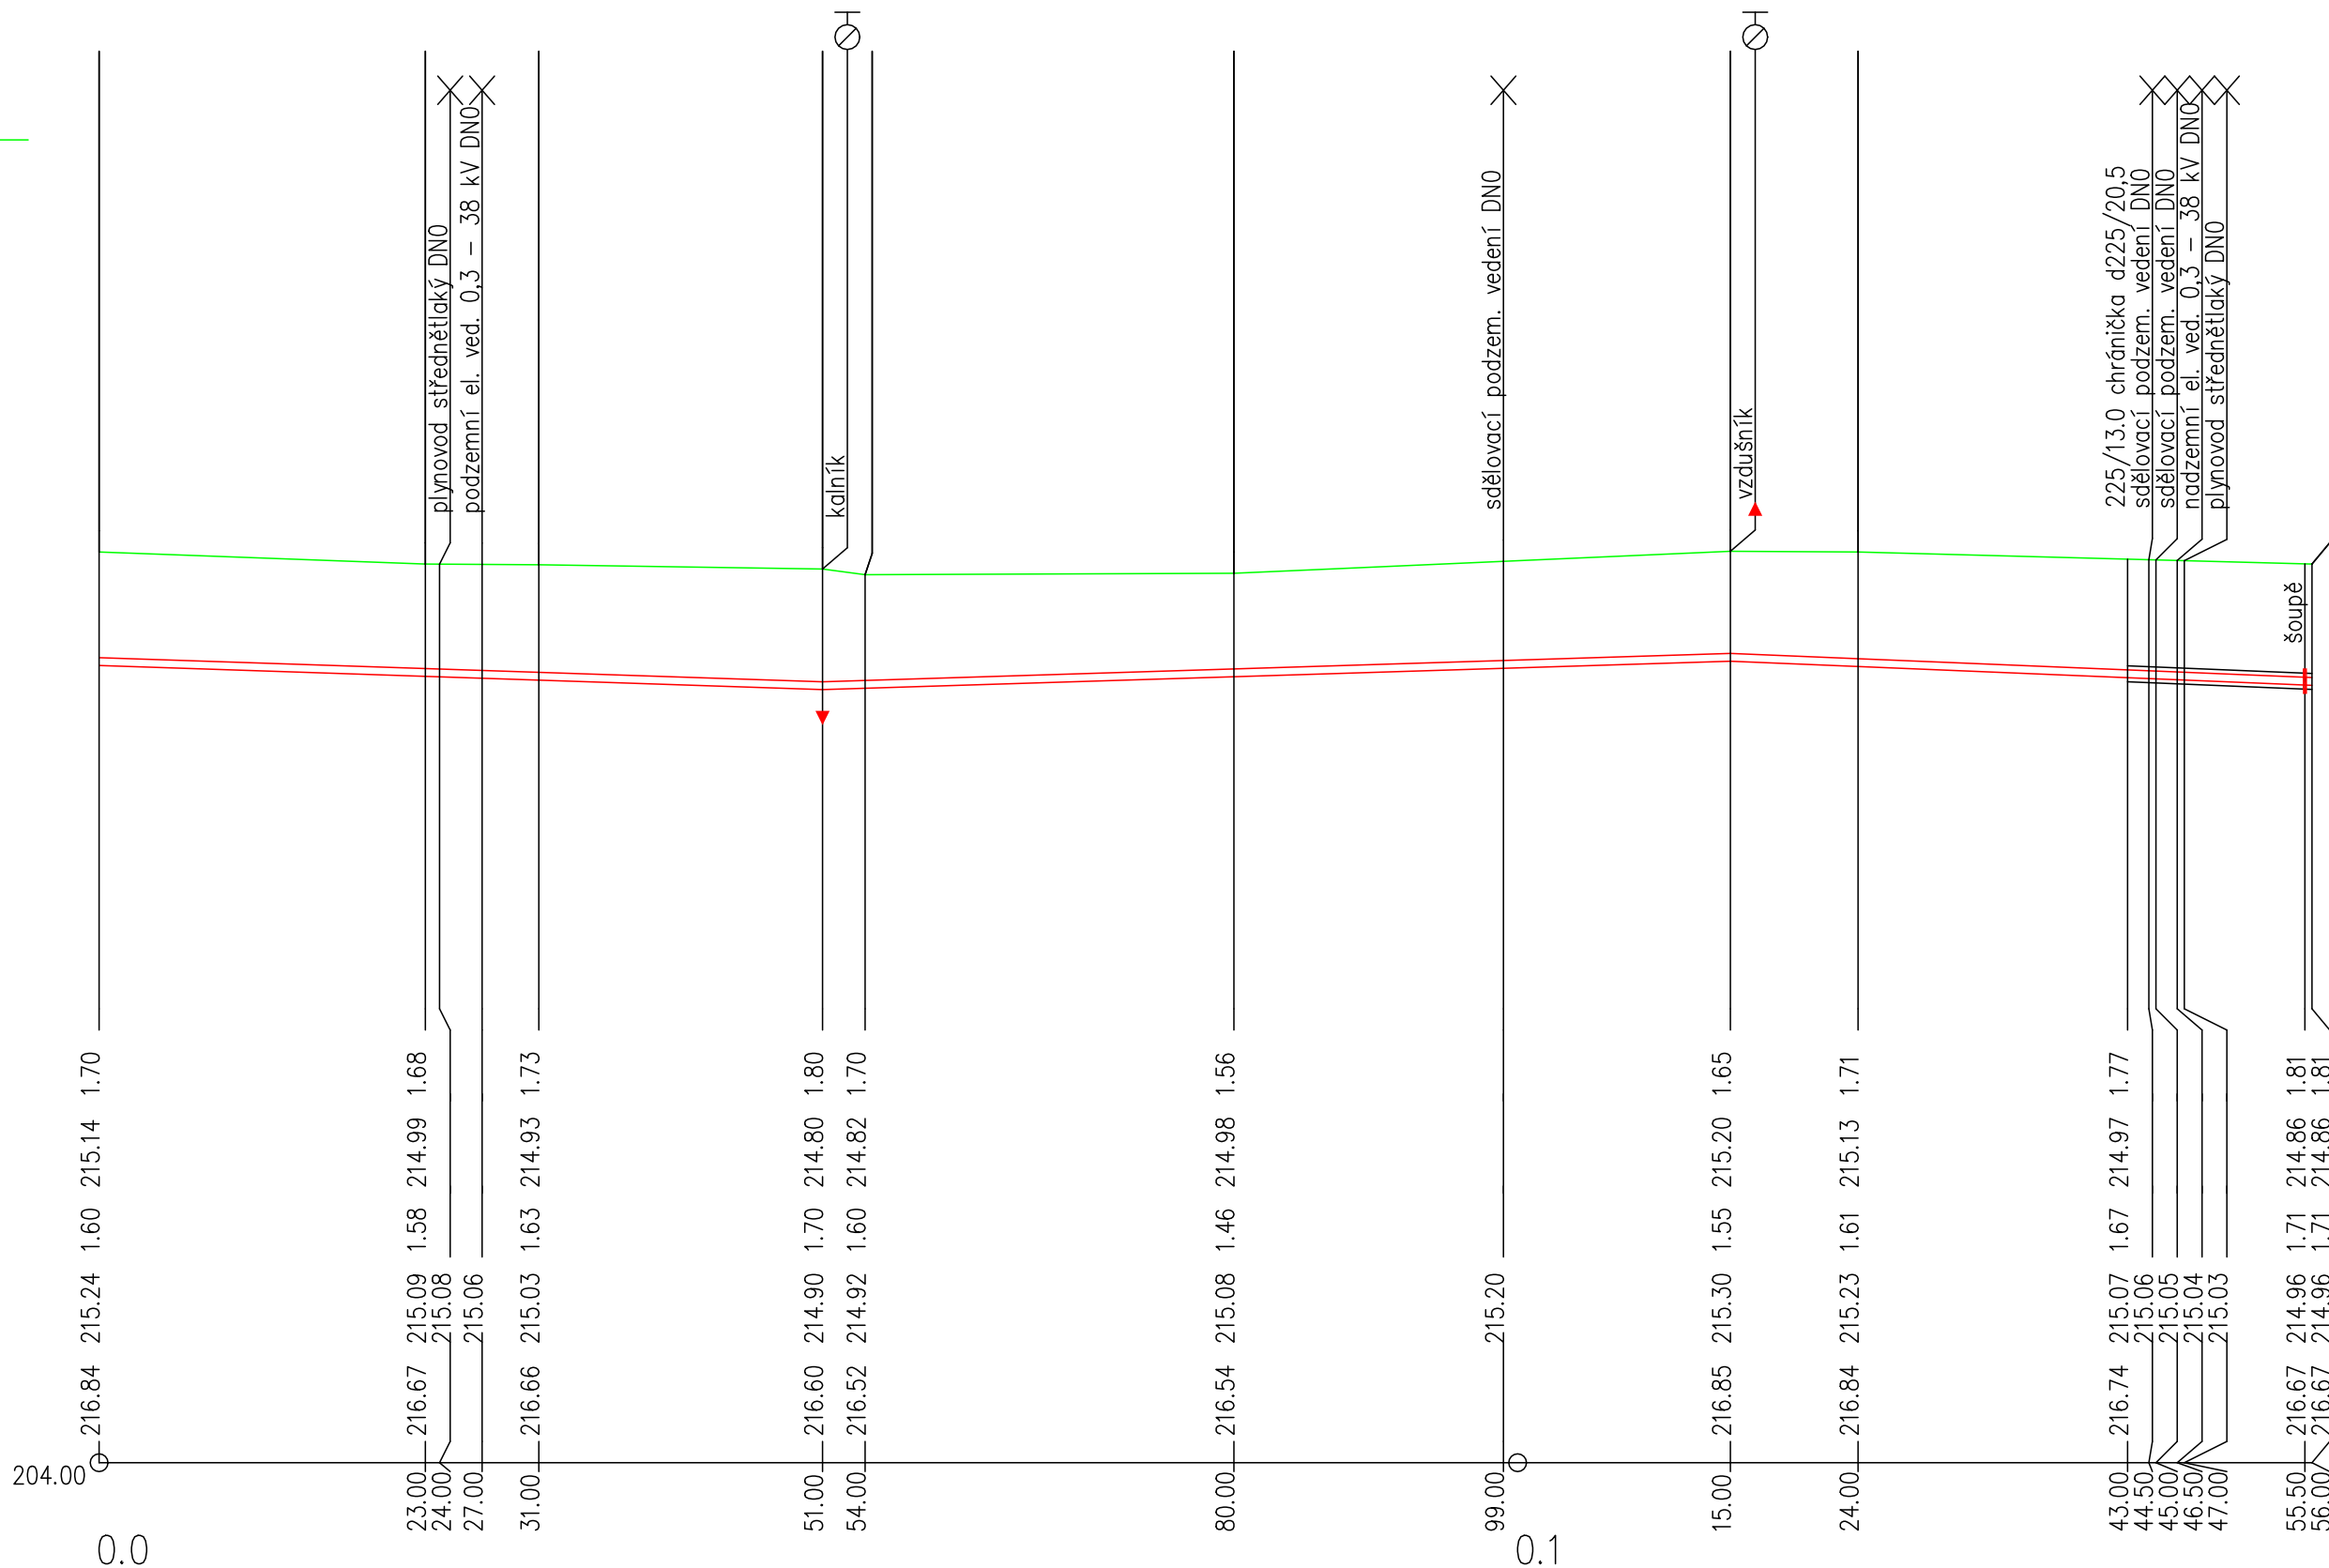

d110-PE-156.00		
6.7-51.00	6.3-64.00	8.3-41.00
písek		

Zodpovědný projektant	Vypracoval	Technická kontrola	<div>MULTIAQUA S.R.O. <b>multi a Qua</b></div> <div>VEVERKOVÁ 1343</div> <div>500 02 HRADEC KRÁLOVÉ</div> <div>IČO: 60113111 TEL: +420 498 500 227</div> <div>DIČ: CZ 60113111</div>	
Jiří Myslík, DiS.	Leona Šaldová	Ing. Lubor Dítě		
Kraj: Pardubický	Obec: Srnojedy			
Investor: Vodovody a kanalizace Pardubice, a.s., Teplého 2014, 530 02 Pardubice				
Srnojedy- kanalizace- přepojení výtlaku TK			Stupeň	společné povolení
			Datum	červenec 2020
			Zakázkové číslo	M 20/042
			Formát	4 A4
Podélný profil			Měřítko:	Číslo přílohy:
			1:500/100	D.1
Předložená dokumentace je duševním vlastnictvím firmy Multiaqua s.r.o., Hradec Králové				