


TECHNOLOGICKÉ SCHÉMA
VDJ MIKULOVICE - STÁVAJÍCÍ STAV

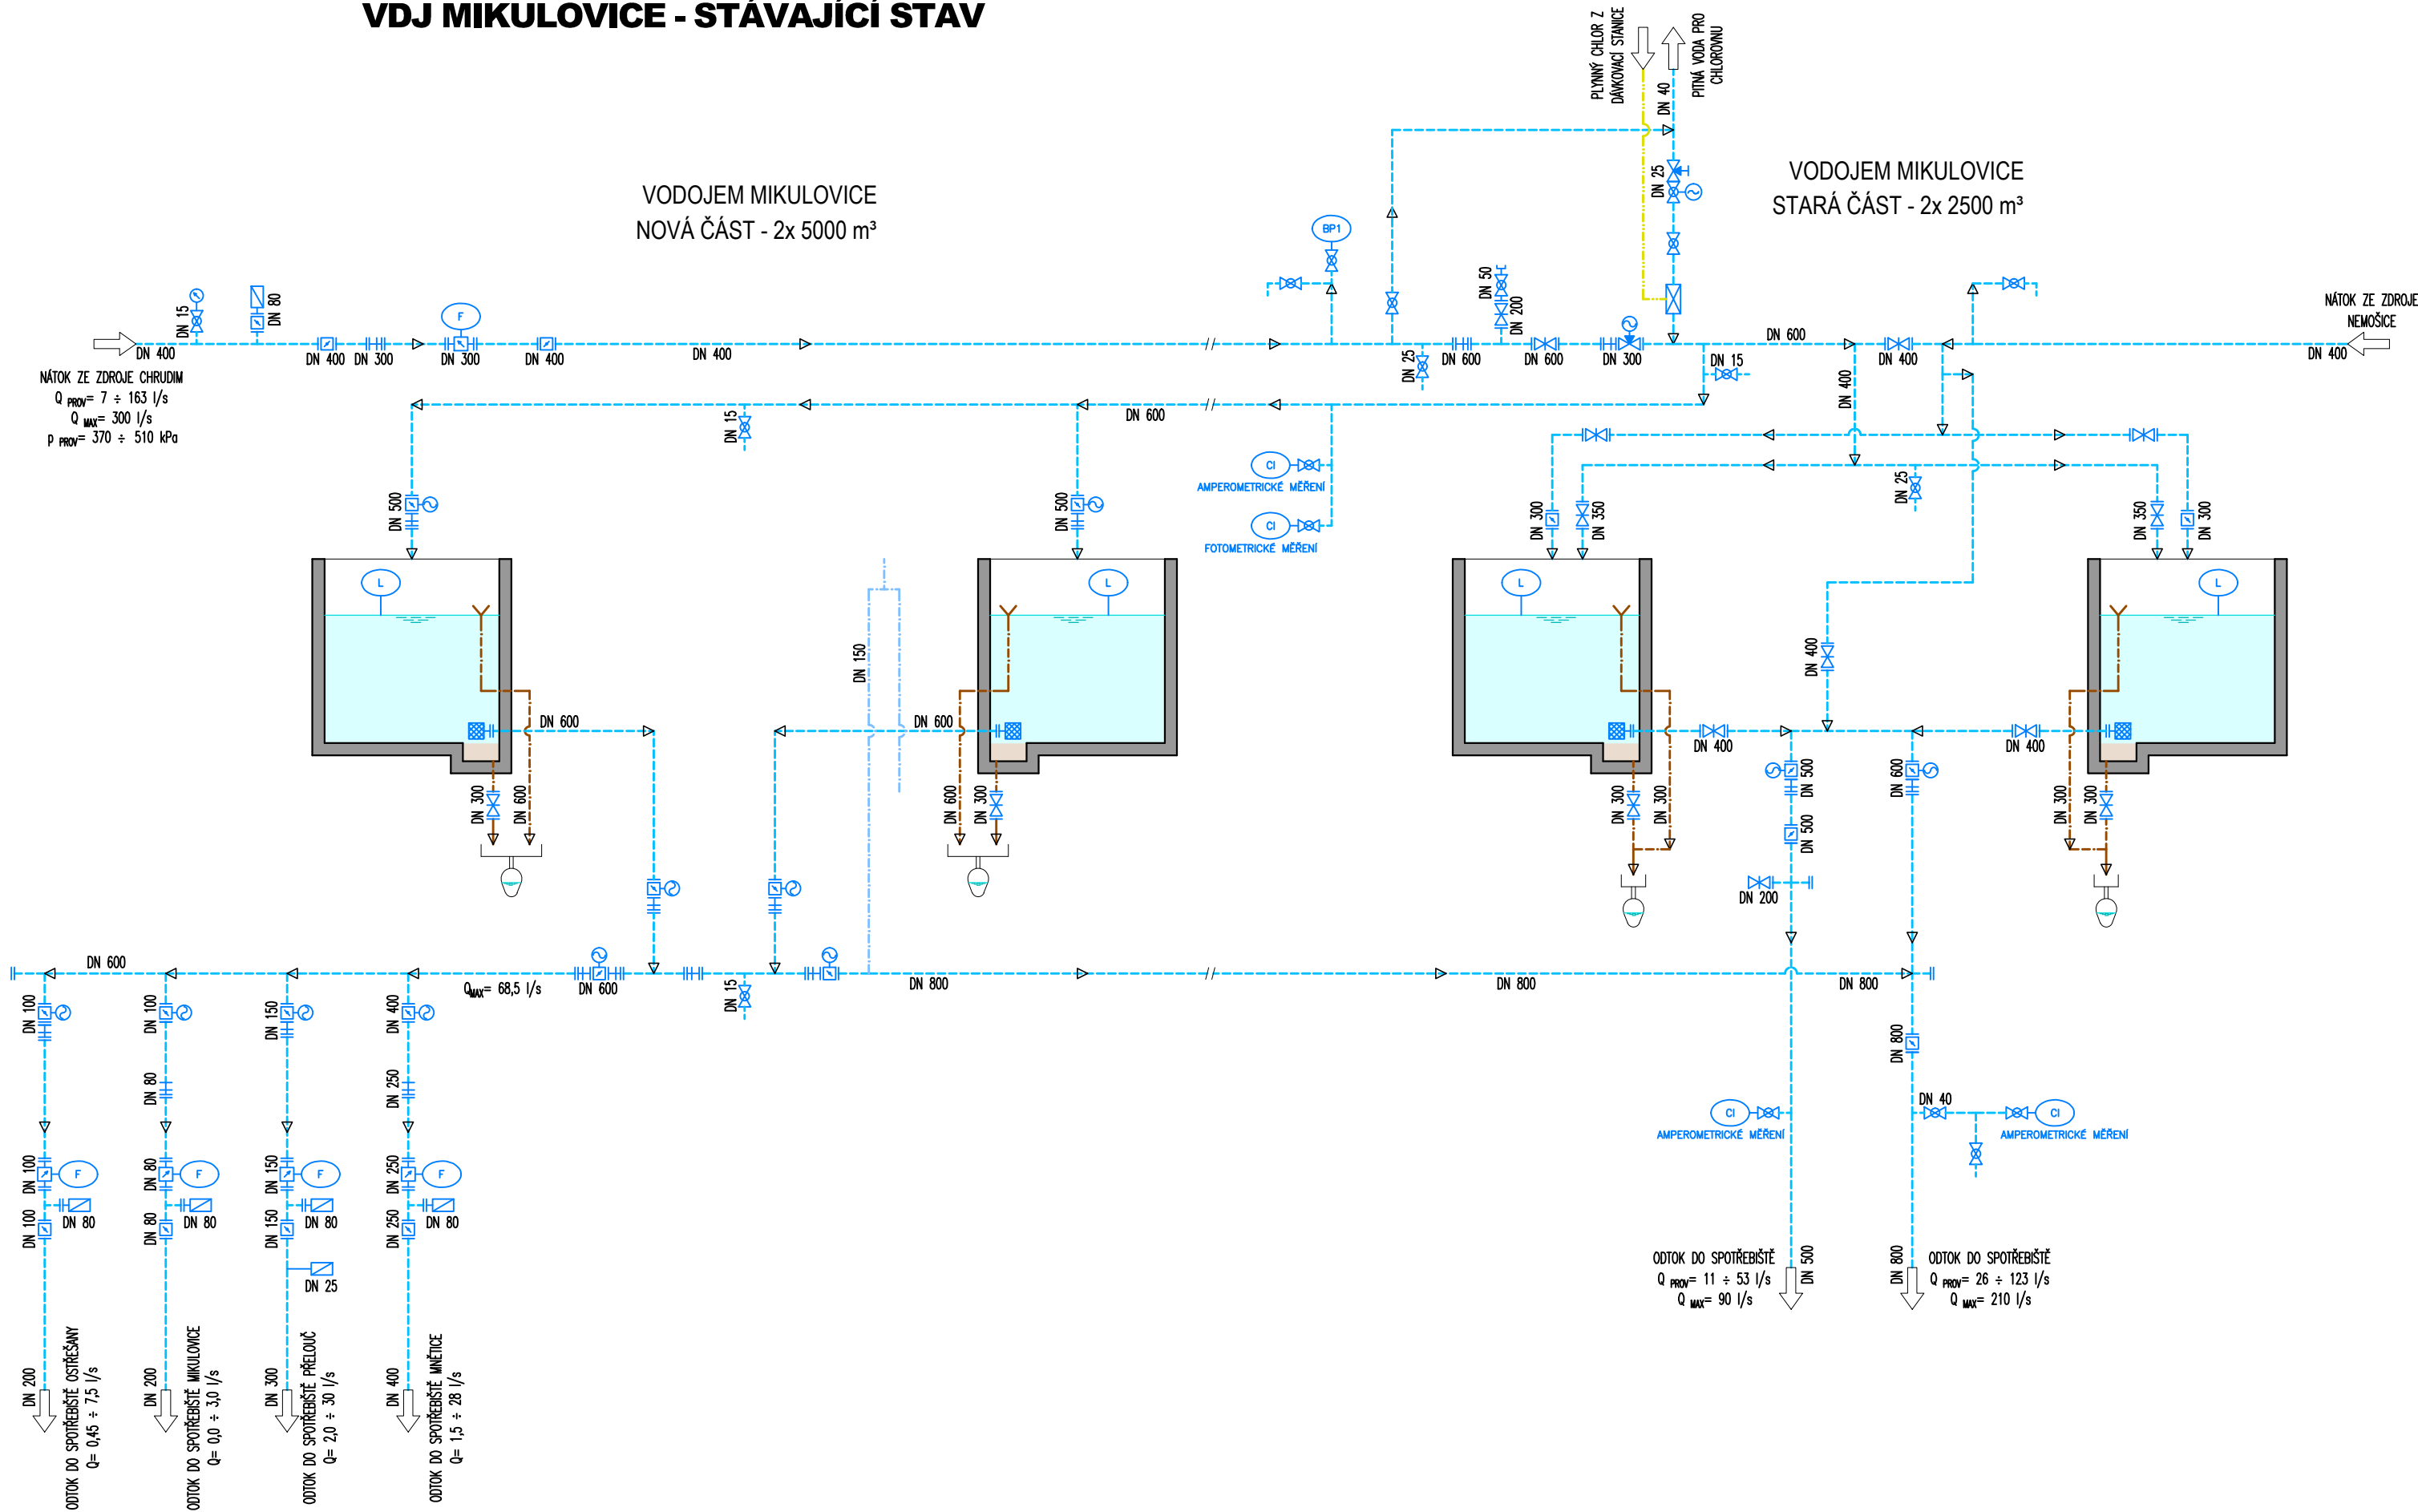

LEGENDA ZAŘÍZENÍ

ZAŘÍZENÍ STÁVAJÍCÍ

LEGENDA MĚDÍ

- PITNÁ VODA
- ODKALENÍ, BEZPEČNOSTNÍ PŘELIV
- PLYNNÝ CHLOR
- TLAKOVÝ VZDUCH

LEGENDA ARMATUR

ŠOUPĚ	KULOVÝ KOHOUT	INDUKČNÍ PRŮTOKOMĚR
KLAPKA S EL. POHONEM	ZPĚTNÁ KLAPKA	VODOMĚR
KULOVÝ KOHOUT S EL. POHONEM	MONTÁŽNÍ VLOŽKA	REGULAČNÍ VENTIL S EL. POHONEM

HLAV.INŽENÝR	ZODPOVĚD.PROJEKTANT	VYPRACOVAL	KRESLIL	KONTROLOVAL	 <div>SENOVÁŽNÉ NÁM. 1 ČESKÉ BUDĚJOVICE 370 01 tel.385775111</div>	
ING.UNGER	ING.UNGER	SEDLÁČEK	SEDLÁČEK	MIKL		
INVESTOR	VODOVODY A KANALIZACE PARDUBICE, A.S.				ZAK.Č. 1710-81	
KRAJ	PARDUBICKÝ	OBEC	MIKULOVICE		ARCH. Č. 1710	
AKCE	<div>VODOJEM MIKULOVICE</div> <div>VÝMĚNA STROJNÍHO ZAŘÍZENÍ</div>				FORMÁT 3xA4	KOPIE
					DATUM 08/2020	
					STUPEŇ DPS	
					MĚŘÍTKO	
OBSAH	TECHNOLOGICKÉ SCHÉMA – STÁVAJÍCÍ STAV				VÝKR. Č. 2	ČÁST D.2