


AREÁL VODOJEMU MIKULOVICE  
KOORDINAČNÍ SITUACE M 1: 500

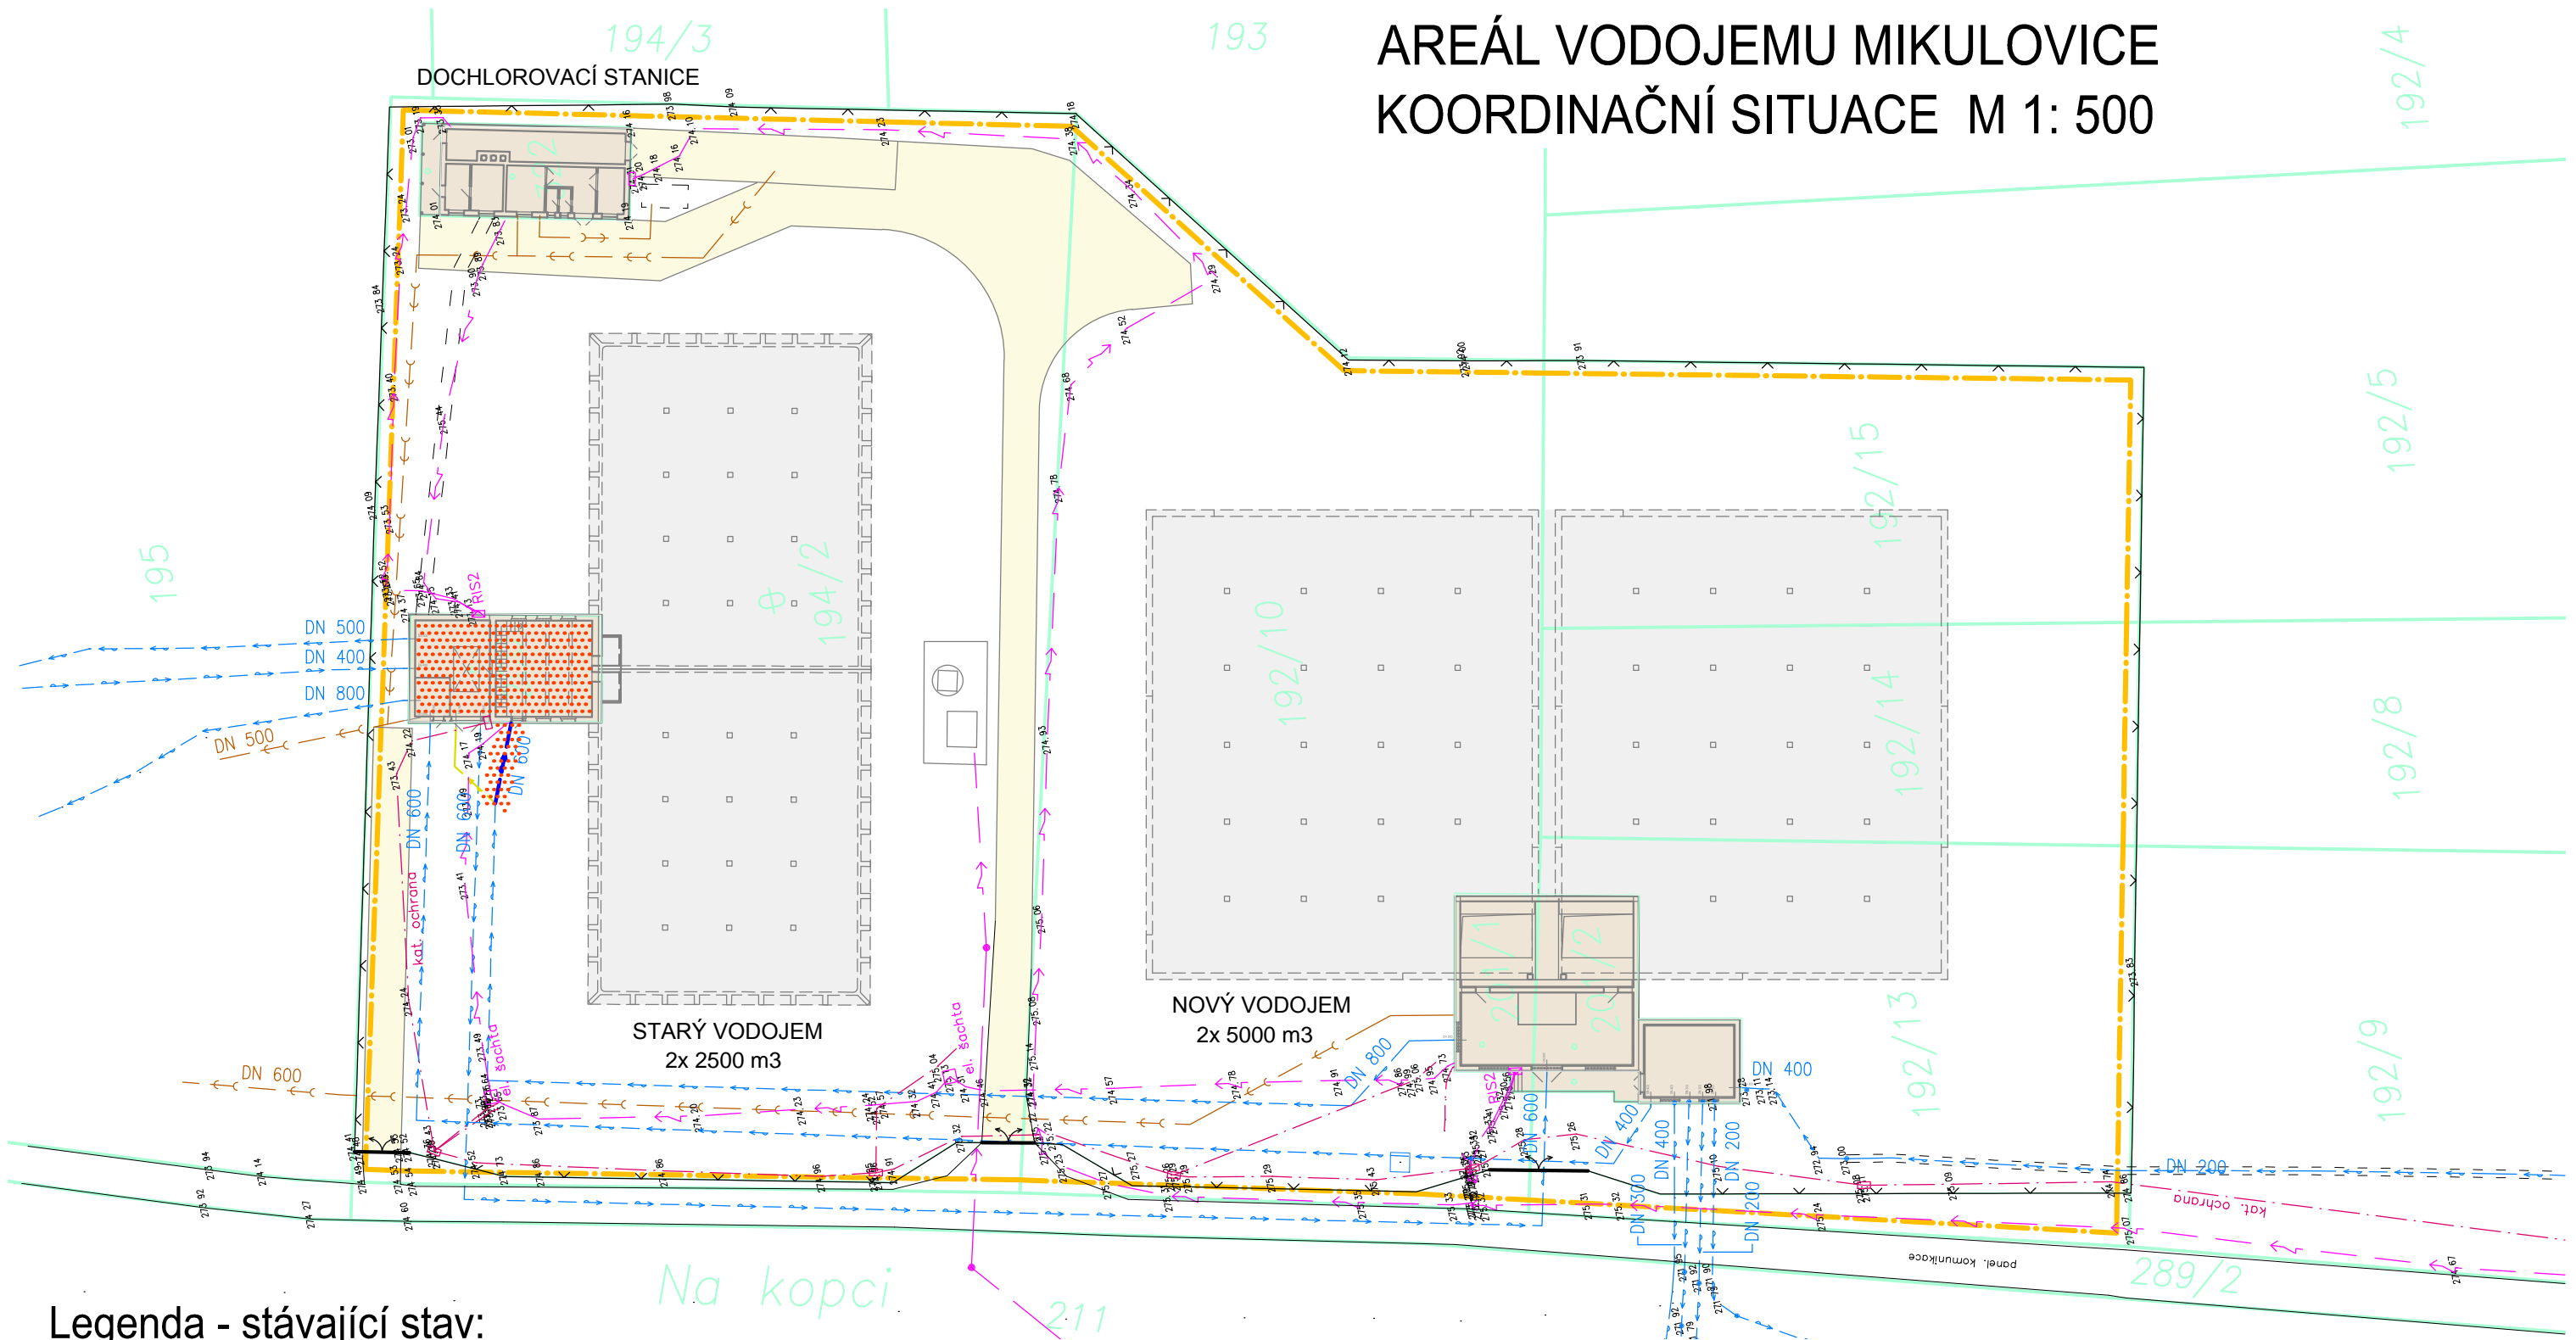

Legenda - stávající stav:


- hranice pozemků KN
- nadzemní zděný objekt
- podzemní žb. nádrže
- komunikace a zpevněné plochy
- drátěnné oplocení
- vodovodní potrubí
- kanalizace gravitační
- podzemní kabel nn
- nadzemní linka nn
- katodová ochrana

Legenda - návrh:

- hranice řešeného území
- úpravy technologické výstroje
- přeložený úsek vodovodu

Mapový podklad:

Situační výkres na podkladu mapy KN  
Souřadnicový systém S-JTSK  
Výškový systém Balt po vyrovnání

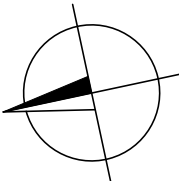

POZNÁMKA: ZÁKRESY PODZEMNÍCH INŽENÝRSKÝCH ZAŘÍZENÍ NEMOHOU SLOUŽIT JAKO VYTÝČOVACÍ VÝKRES, PŘED ZAHÁJENÍM STAVBY MUSÍ INVESTITOR ZAJISTIT VYTÝČENÍ POLOHY VŠECH PŘEDPOKLÁDANÝCH SÍTÍ A JEJICH OZNAČENÍ NA MÍSTĚ DLE PLATNÝCH PŘEDPISŮ.

HLAV.INŽENÝR	ZODPOVĚD.PROJEKTANT	VYPRACOVAL	KRESLIL	KONTROLOVAL	 <div>SENOVÁŽNÉ NÁM. 1 ČESKÉ BUDĚJOVICE 370 01 tel.385775111</div>	
ING.UNGER	ING.UNGER	ING.UNGER	ING.UNGER	MIKL		
INVESTOR	VODOVODY A KANALIZACE PARDUBICE, A.S.				ZAK.Č. 1710-81	
KRAJ	PARDUBICKÝ	OBEC MIKULOVICE			ARCH. Č. 1710	
AKCE	<div>VODOJEM MIKULOVICE</div> <div>VÝMĚNA STROJNÍHO ZAŘÍZENÍ</div>				FORMÁT 2xA4	KOPIE
					DATUM 08/2020	
					STUPEŇ DPS	
					MĚŘITKO 1:500	
OBSAH	KOORDINAČNÍ SITUAČNÍ VÝKRES				VÝKR. Č. 2	ČÁST C