






Schéma způsobu obnovy oplocení pozemku 73/9 a 73/10 k. ú. Staré Hradiště 1:50

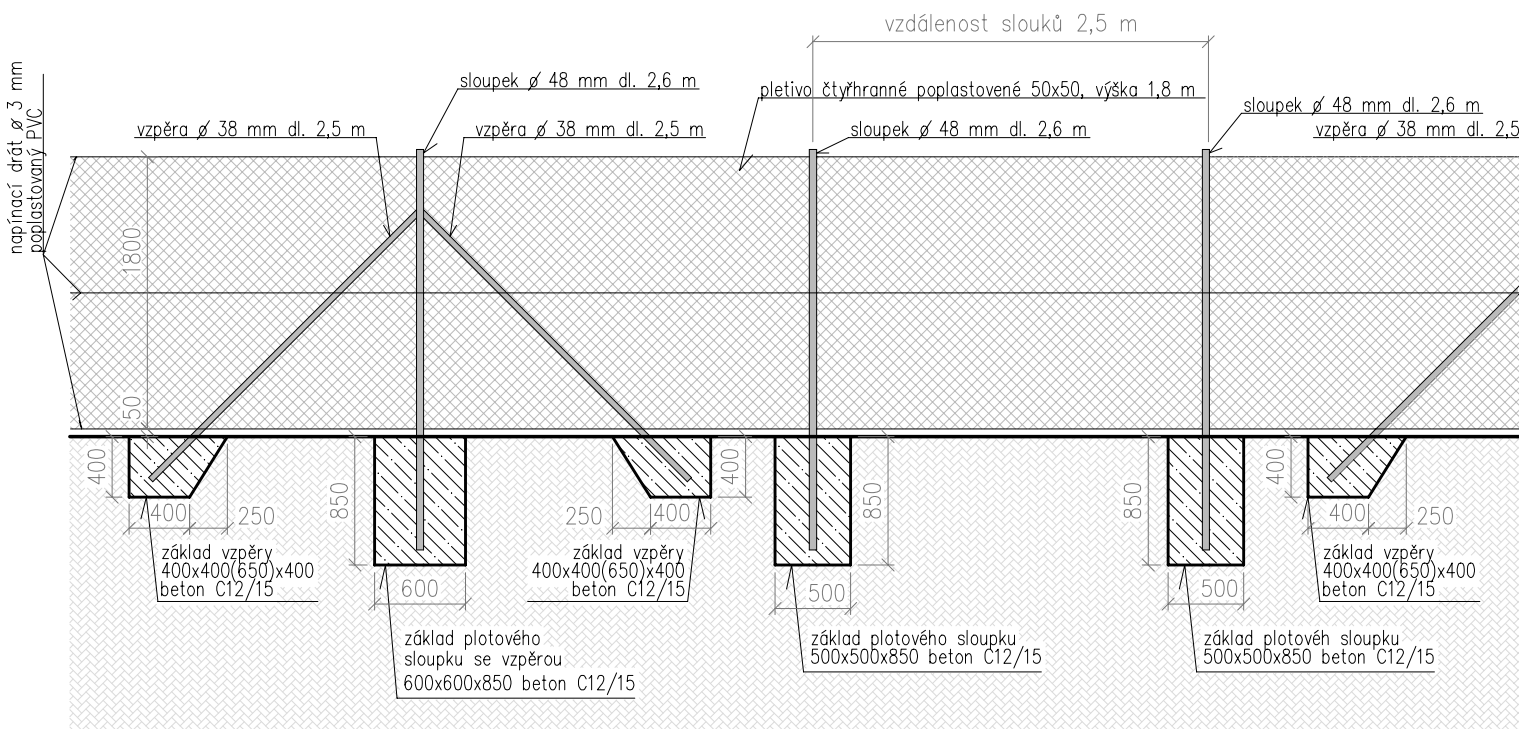

Výpis prvků oplocení

- plotové pletivo čtyřhranné, oka 50 x 50 mm, drát pozinkovaný a poplastovaný (PVC) výšky 1,8 m ... 30 m
napínací drát ocelový ø 3 mm ocelový pozinkovaný a poplastovaný PVC ... dl. 90,00 m
sloupek plotový ø 48 mm dl. 2,6 m ocelový poplastovaný PVC ... 12 ks
vzpěra plotová ø 38 mm dl. 2,5 m ocelová poplastovaná PVC ... 8 ks
základ pro sloupky bez vzpěr 500x500x850 mm beton C12/15 ... 8 ks
základ pro sloupky se vzpěrami 600x600x850 mm beton C12/15...4 ks
základ pro vzpěry 400x400(650)x400 mm beton C12/15 ... 8 ks

Zodpovědný projektant	Vypracoval	Technická kontrola	<div></div>	
Ing. Lubor Dítě	Ing. Lubor Dítě	Jiří Myslík, DiS.		
				
Kraj: Pardubický	Obec: Pardubice - k. ú. Pardubice, k. ú. Staré Hradiště		MULTIAQUA s.r.o. Veverkova 1343/1 IČO: 60113111 Pražské Předměstí DIČ: CZ60113111 500 02 Hradec Králové	
Investor: Vodovody a kanalizace Pardubice a. s., Teplého 2014 530 02 Pardubice				
<div><h1>Zásobní řad z RO Staré Hradiště do Cihelny, Pardubice, SO 01, 1. etapa</h1><p>Dokumentace pro provádění stavby</p></div>			Stupeň	DPS
			Datum	listopad 2023
			Zakázkové číslo	M23/048
			Formát	1 x A4
			Měřítko:	Číslo přílohy:
Výkres oplocení pozemku 73/10 a 73/9			1:50	D.1.5
Předložená dokumentace je duševním vlastnictvím firmy Multiaqua s.r.o., Hradec Králové				