


VZOROVÉ ULOŽENÍ POTRUBÍ

Potrubí HLADKÝ PLNÝ POLYPROPYLEN SN 12 DN 300

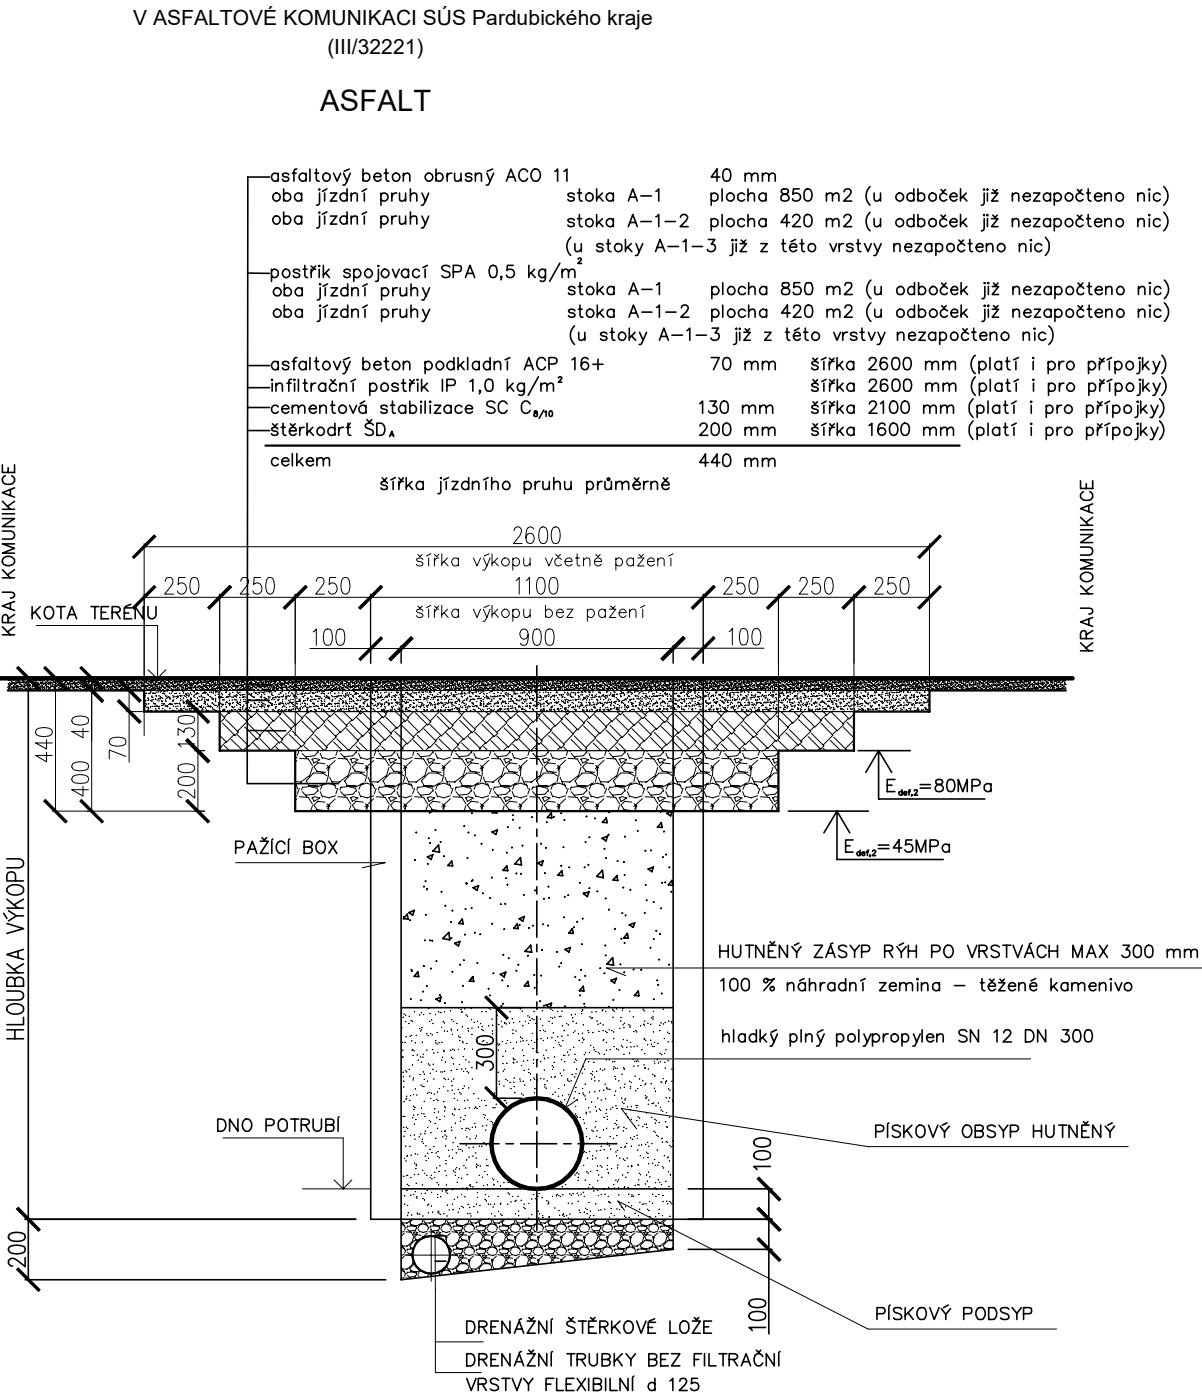

Poznámka:


DRENÁŽ A ŠTĚRKOVÉ LOŽE SE PROVEDE V PŘÍPADĚ VÝSKYTU SPODNÍ VODY

V hloubce výkopu uváděné v podélném profilu není započtena hloubka výkopu pro provedení drenážní vrstvy – výkop pro drenáž je započten samostatně.

Před provedením výše uvedené definitivní skladby komunikací ve správě SÚS bude provedeno provizorní obnovení povrchu.

- na vrstvu šterkodrti ŠD tl. 200 mm bude provedeno uložení provizorní vrstvy šterkodrti v tl. 180 mm v š. rýhy 1,10 m
- dále bude provedena vrstva asfaltové obalované směsi v tl. 60 mm v š. rýhy 1,10 m (bez pásy), platí i pro přípojky
- před provedením definitivní skladby vozovky bude provizorní vrstva šterkodrti tl. 180 mm a vrstva obalované asfaltové směsi tl. 60 mm odstraněna (obojí v šířce rýhy – 1,10 m), platí i pro přípojky

Potrubí HLADKÝ PLNÝ POLYPROPYLEN SN 12 DN 300

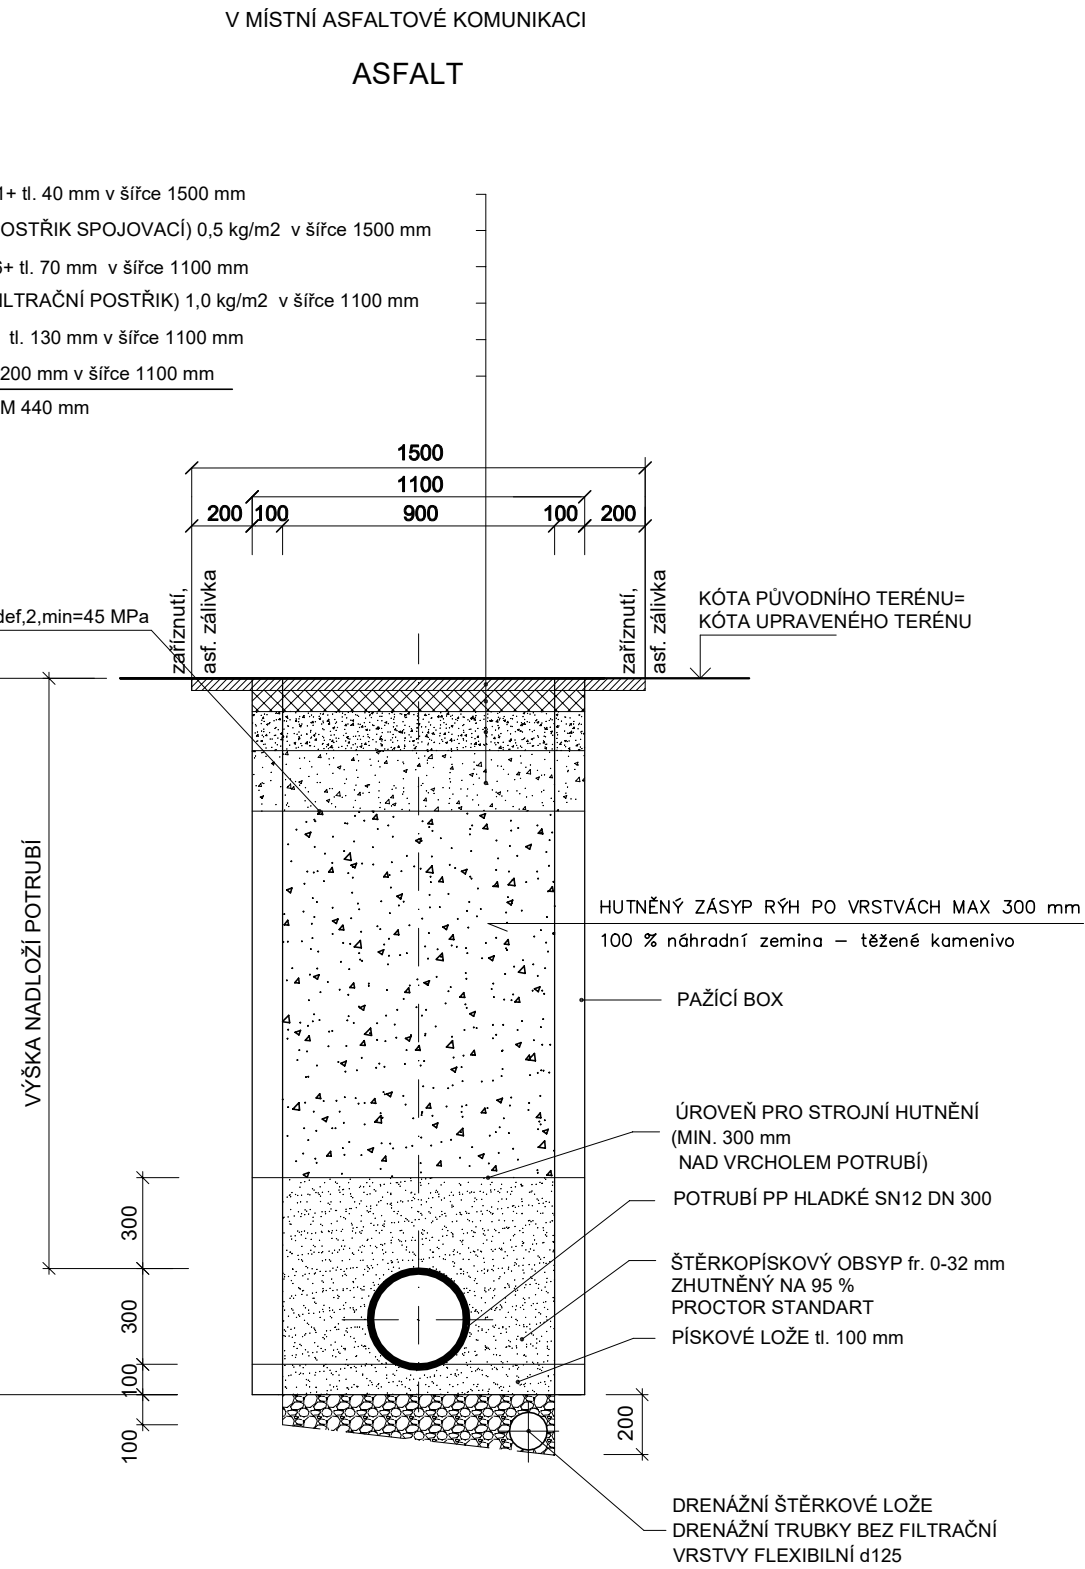


DRENÁŽ A ŠTĚRKOVÉ LOŽE SE PROVEDE POUZE V PŘÍPADĚ VÝSKYTU SPODNÍ VODY, HLOUBKA VÝKOPU UVÁDĚNÁ V PODÉLNÉM PROFILU JE BEZ ZAPOČTENÍ DRENÁŽE. VÝKOP PRO DRENÁŽ JE TŘEBA PŘÍPOČÍTAT SAMOSTATNĚ.

POD ZPEVNĚNÝMI PLOCHAMI SE UVAŽUJE SE 100 % VÝMĚNOU ZEMINY PRO ZÁSYP.

PŘED PROVEDENÍM FINÁLNÍCH VRSTEV KOMUNIKACE BUDE NAD RÝHOU PROVEDENA PROVIZORNÍ VRSTVA ŠTĚRKODRTI TL. 240 mm.

Potrubí HLADKÝ PLNÝ POLYPROPYLEN SN 12 DN 300

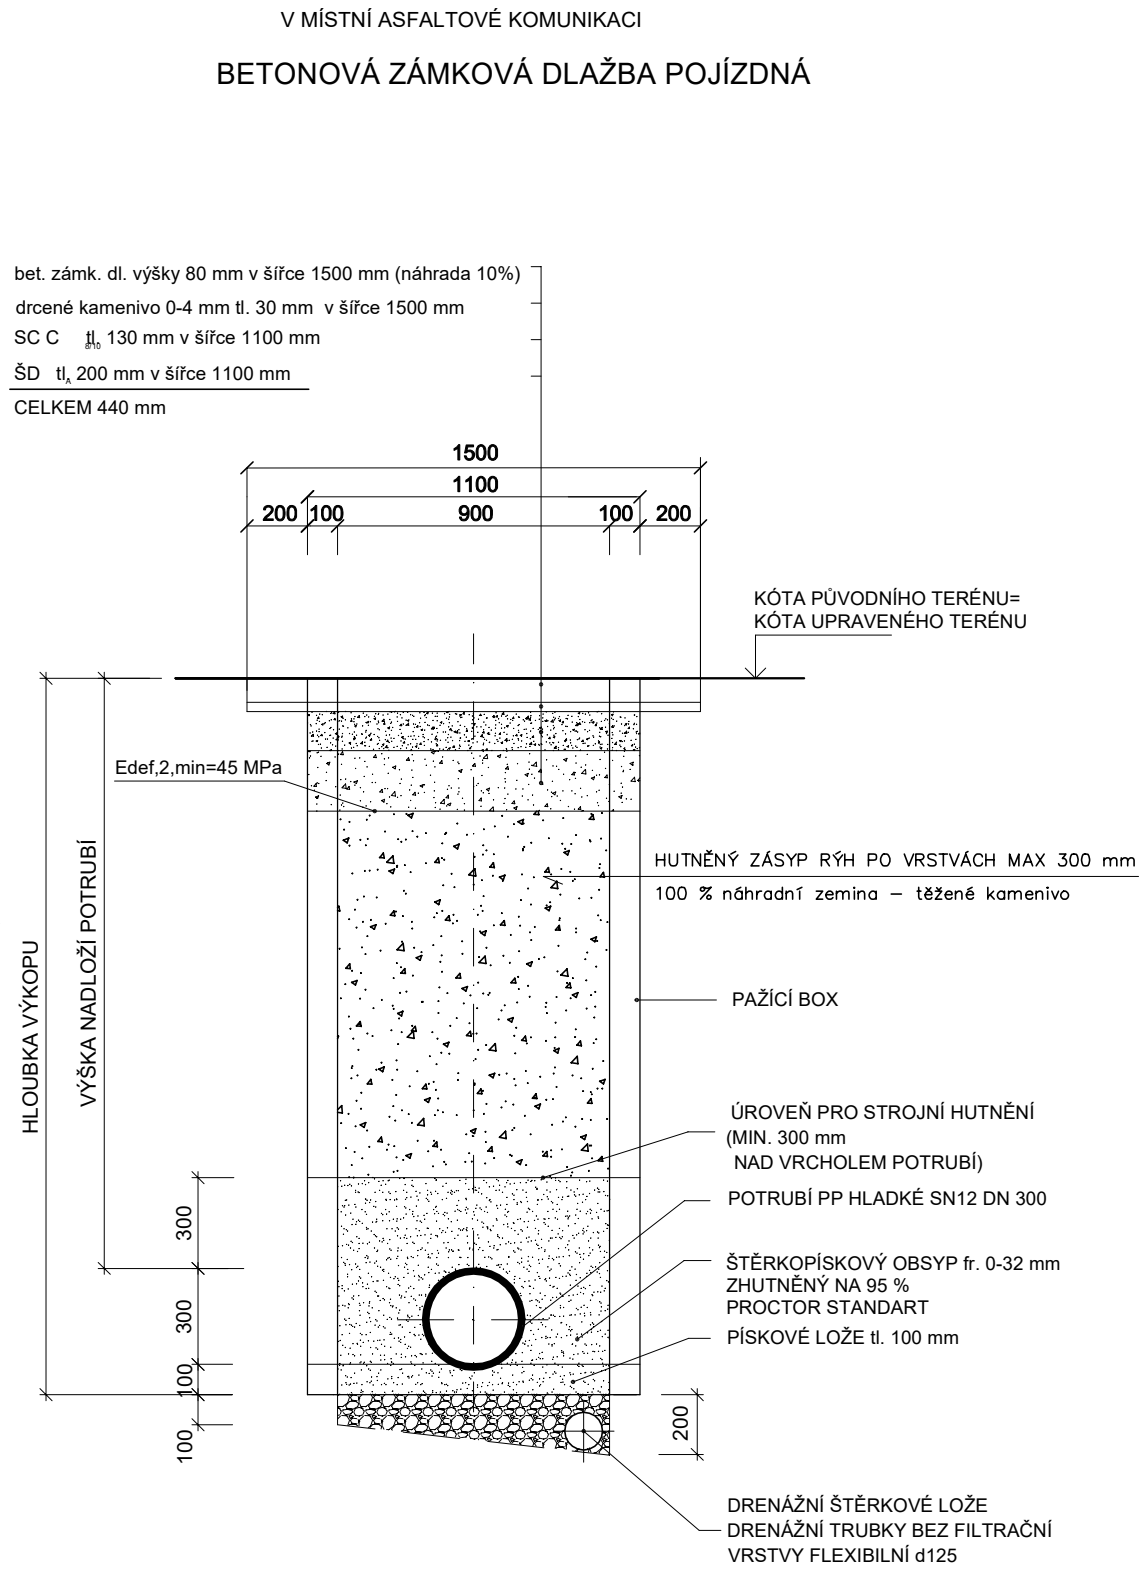

DRENÁŽ A ŠTĚRKOVÉ LOŽE SE PROVEDE POUZE V PŘÍPADĚ VÝSKYTU SPODNÍ VODY, HLOUBKA VÝKOPU UVÁDĚNÁ V PODÉLNÉM PROFILU JE BEZ ZAPOČTENÍ DRENÁŽE. VÝKOP PRO DRENÁŽ JE TŘEBA PŘÍPOČÍTAT SAMOSTATNĚ.

POD ZPEVNĚNÝMI PLOCHAMI SE UVAŽUJE SE 100 % VÝMĚNOU ZEMINY PRO ZÁSYP.

PŘED PROVEDENÍM FINÁLNÍCH VRSTEV KOMUNIKACE BUDE NAD RÝHOU PROVEDENA PROVIZORNÍ VRSTVA ŠTĚRKODRTI TL. 240 mm.

Zodpovědný projektant	Vypracoval	Technická kontrola	<div></div> <div>MULTIAQUA s.r.o. VEVERKOVA 1343 500 02 HRADEC KRÁLOVÉ IČO: 60113111 TEL. +420 498 500 359 DIČ: CZ60113111 WWW.MULTIAQUA.CZ</div>	
Ing. Lubor Dítě	Ing. Lubor Dítě	Jiří Myslík, DiS.		
				
Kraj: Pardubický	Obec: Pardubice – Opočínek (k. ú. Opočínek)			
Investor: Statutární město Pardubice, Pernštýnské náměstí 1, 530 21 Pardubice				
<div>Kanalizace Opočínek III. část</div> <div>Dokumentace pro provádění stavby</div> <div>SO 01 Gravitační kanalizace</div> <div>Vzorové uložení potrubí</div>			Stupeň	DPS
			Datum	leden 2022
			Zakázkové číslo	M21/049
			Formát	3 x A4
			Měřítko:	Číslo přílohy: 1:25 D.1.01.03
Předložená dokumentace je duševním vlastnictvím firmy Multiaqua s.r.o., Hradec Králové				