


Kladečské schéma

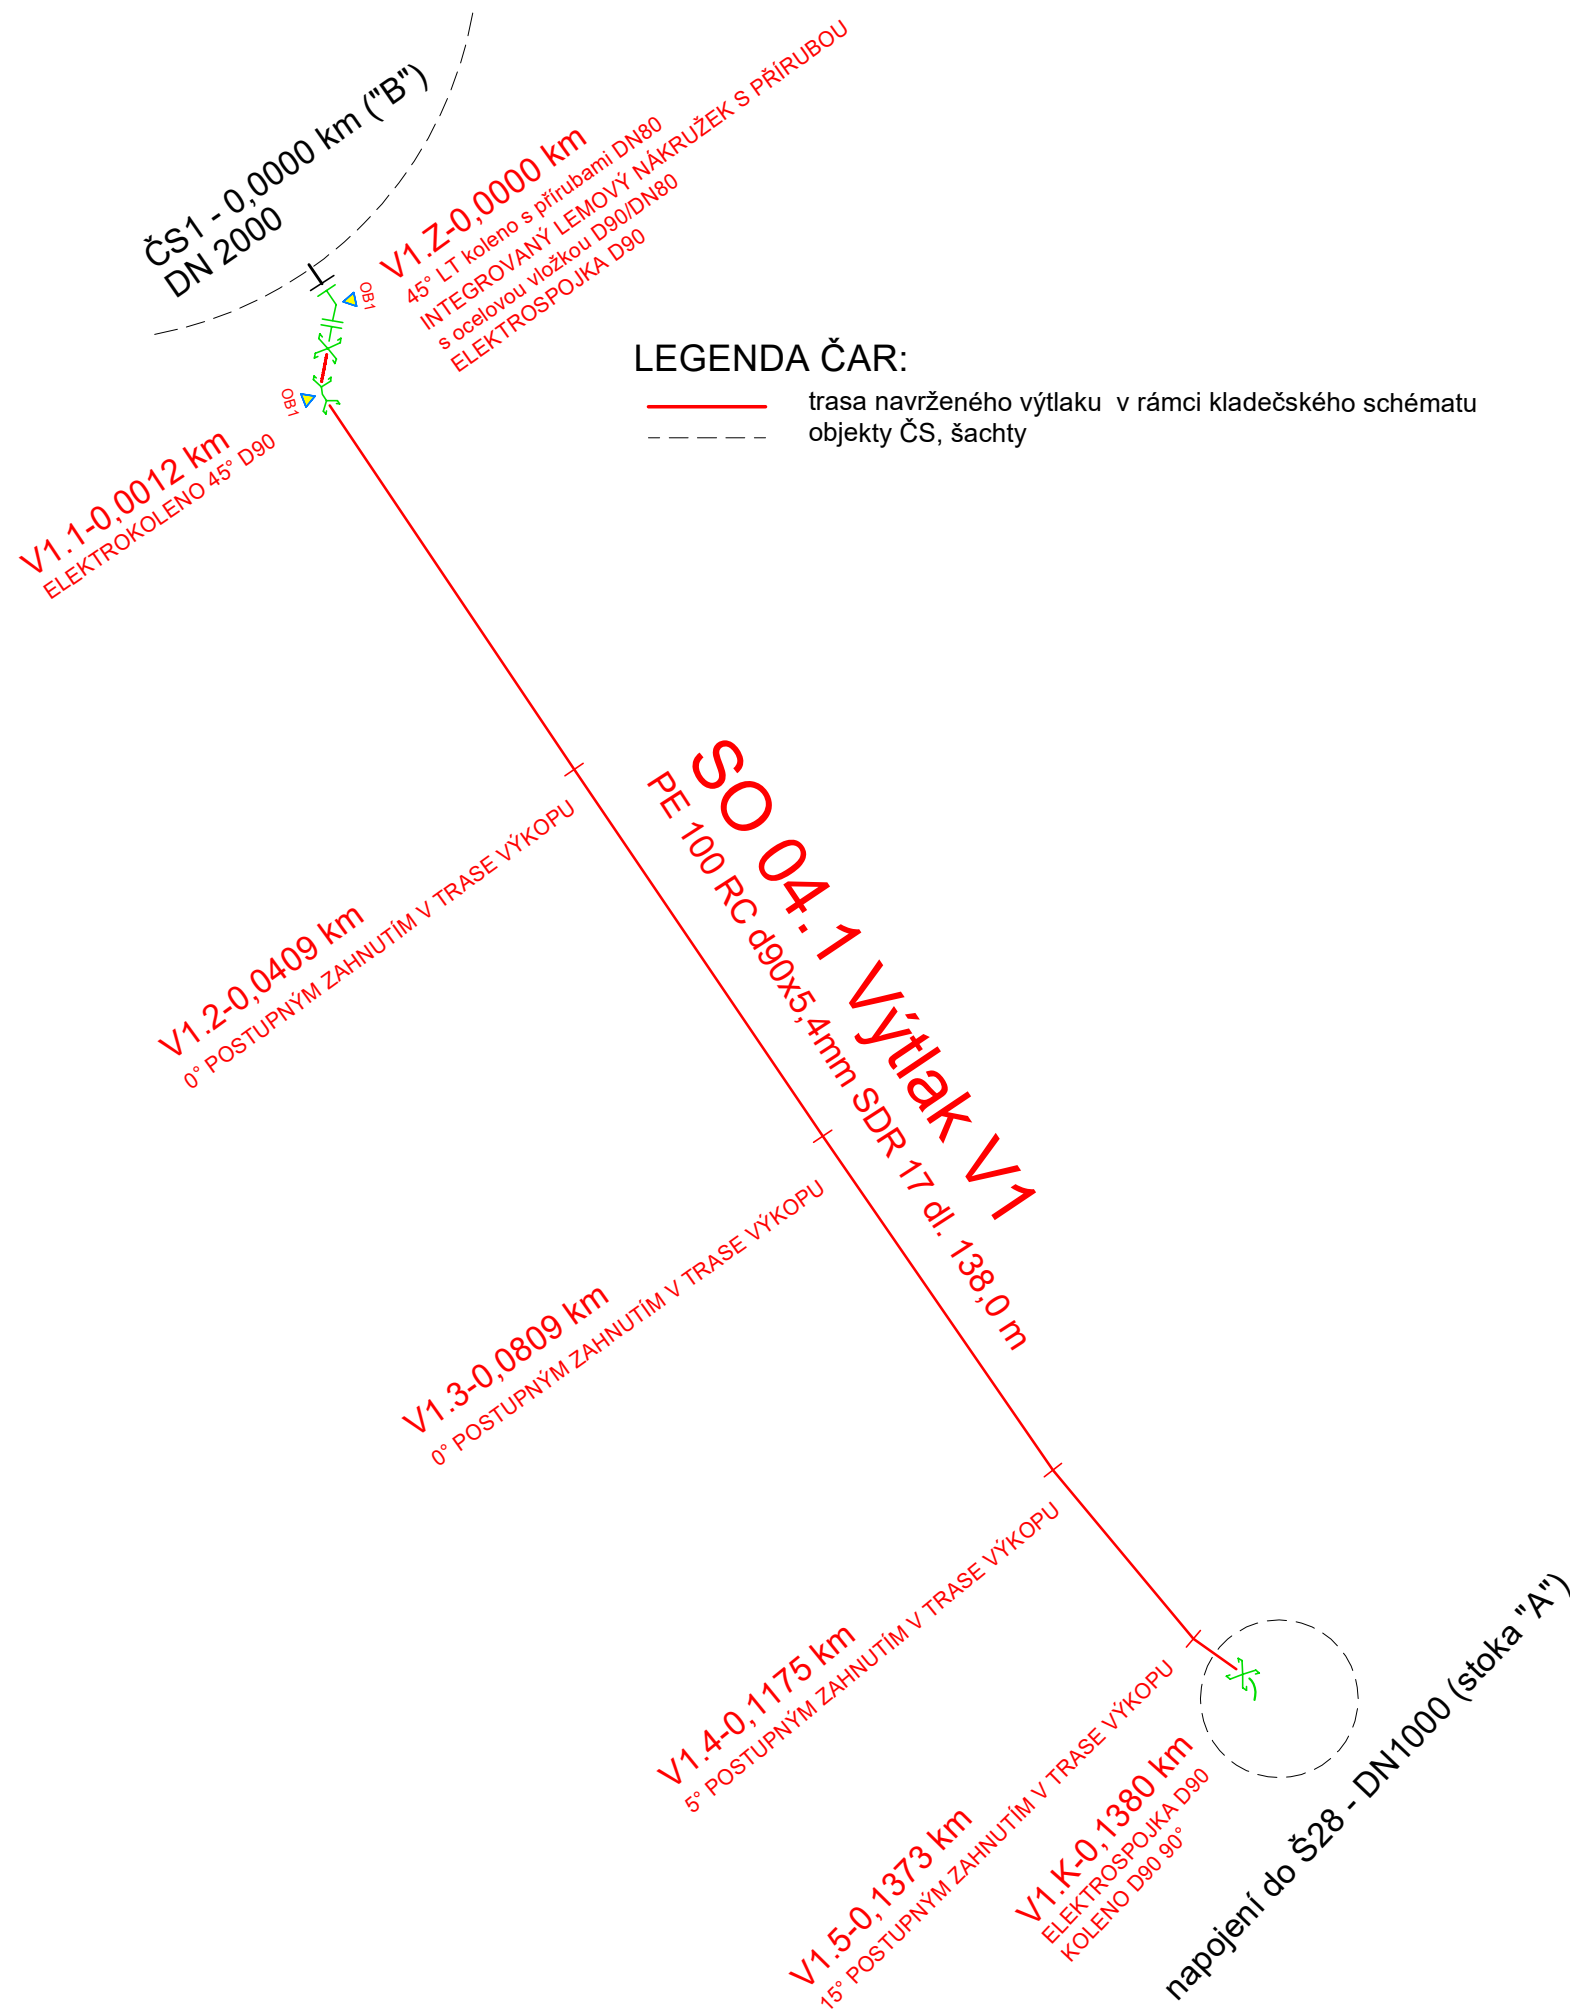


VÝPIS POTRUBÍ, TVAROVEK A ARMATUR

- POTRUBÍ:
POTRUBÍ Z PE 100 RC s hnědým pruhem d 90x5,4mm (SDR17) ... 138,0 m
- PE TVAROVKY A SPOJKY:
INTEGROVANÝ LEMOVÝ NÁKRUŽEK S PŘÍRUBOU D 90/DN 80 s ocelovou vložkou ... 2 ks
koleno PE D90 90° ... 1 ks
- ELEKTROTVAROVKY:
ELEKTROSPOJKA D 90 (SDR11) ... 2 ks + 22 ks pro spojování tyčí dl. 6 m
ELEKTROKOLENO D 90 45°(SDR11) ... 1 ks
- LITINOVÉ TVAROVKY:
LT FFK-KUS 45° PŘÍRUBOVÝ DN 80 ... 1 ks

OPĚRNÉ BLOKY

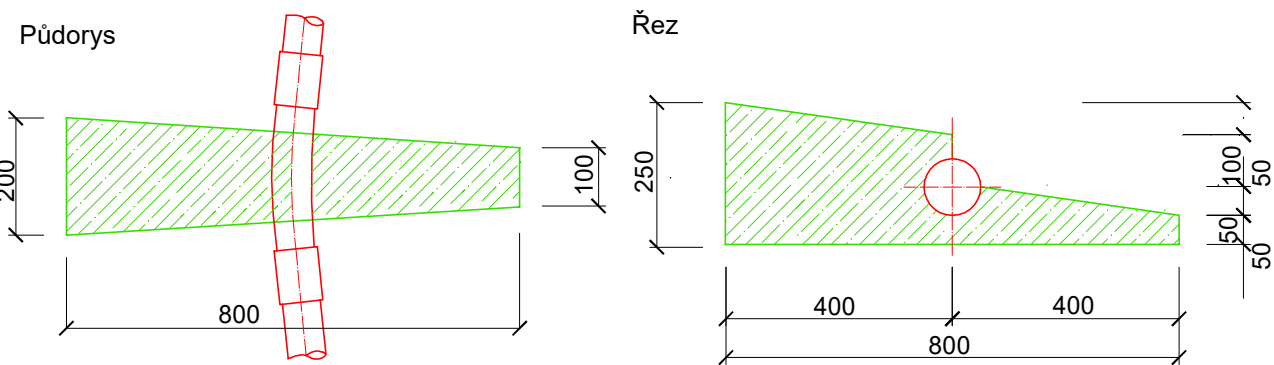


OPĚRNÝ BLOK PRO HORIZONTÁLNÍ
LOMY POTRUBÍ 45° OB1 ...2 ks



OPĚRNÉ BLOKY PROVÉST Z BETONU C16/20

V CELÉ DÉLCE BUDE NAD OSOU POTRUBÍ PŘIPEVNĚN SIGNALIZAČNÍ VODIČ MINIMÁLNÍHO
PRŮŘEZU 6,0 MM2 SE ZESÍLENOU IZOLACÍ (NAPŘ. CYY 6,0mm2).

U přírubových spojení budou použity nerezové šrouby opatřené bandáží

Zodpovědný projektant	Vypracoval	Technická kontrola	<div><div>multi aQua</div><div>MULTIAQUA s. r. o. VEVERKOVA 1343 500 02 HRADEC KRÁLOVÉ</div><div>IČO: 60113111 TEL. +420 498 500 359 DIČ: CZ60113111 WWW.MULTIAQUA.CZ</div></div>	
Ing. Lubor Dítě	Ing. Lubor Dítě	Jiří Myslík, DiS.		
				
Kraj: Pardubický	Obec: Pardubice – Opočíněk (k. ú. Opočíněk)			
Investor: Statutární město Pardubice, Pernštýnské náměstí 1, 530 21 Pardubice				
<div>Kanalizace Opočíněk III. část</div> <div>Dokumentace pro provádění stavby</div> <div>SO 04 Výtlač V1</div> <div>Kladečské schéma</div>			Stupeň	DPS
			Datum	leden 2022
			Zakázkové číslo	M21/049
			Formát	2 x A4
			Měřítko:	Číslo přílohy: — D.1.04.04
Předložená dokumentace je duševním vlastnictvím firmy Multiaqua s.r.o., Hradec Králové				