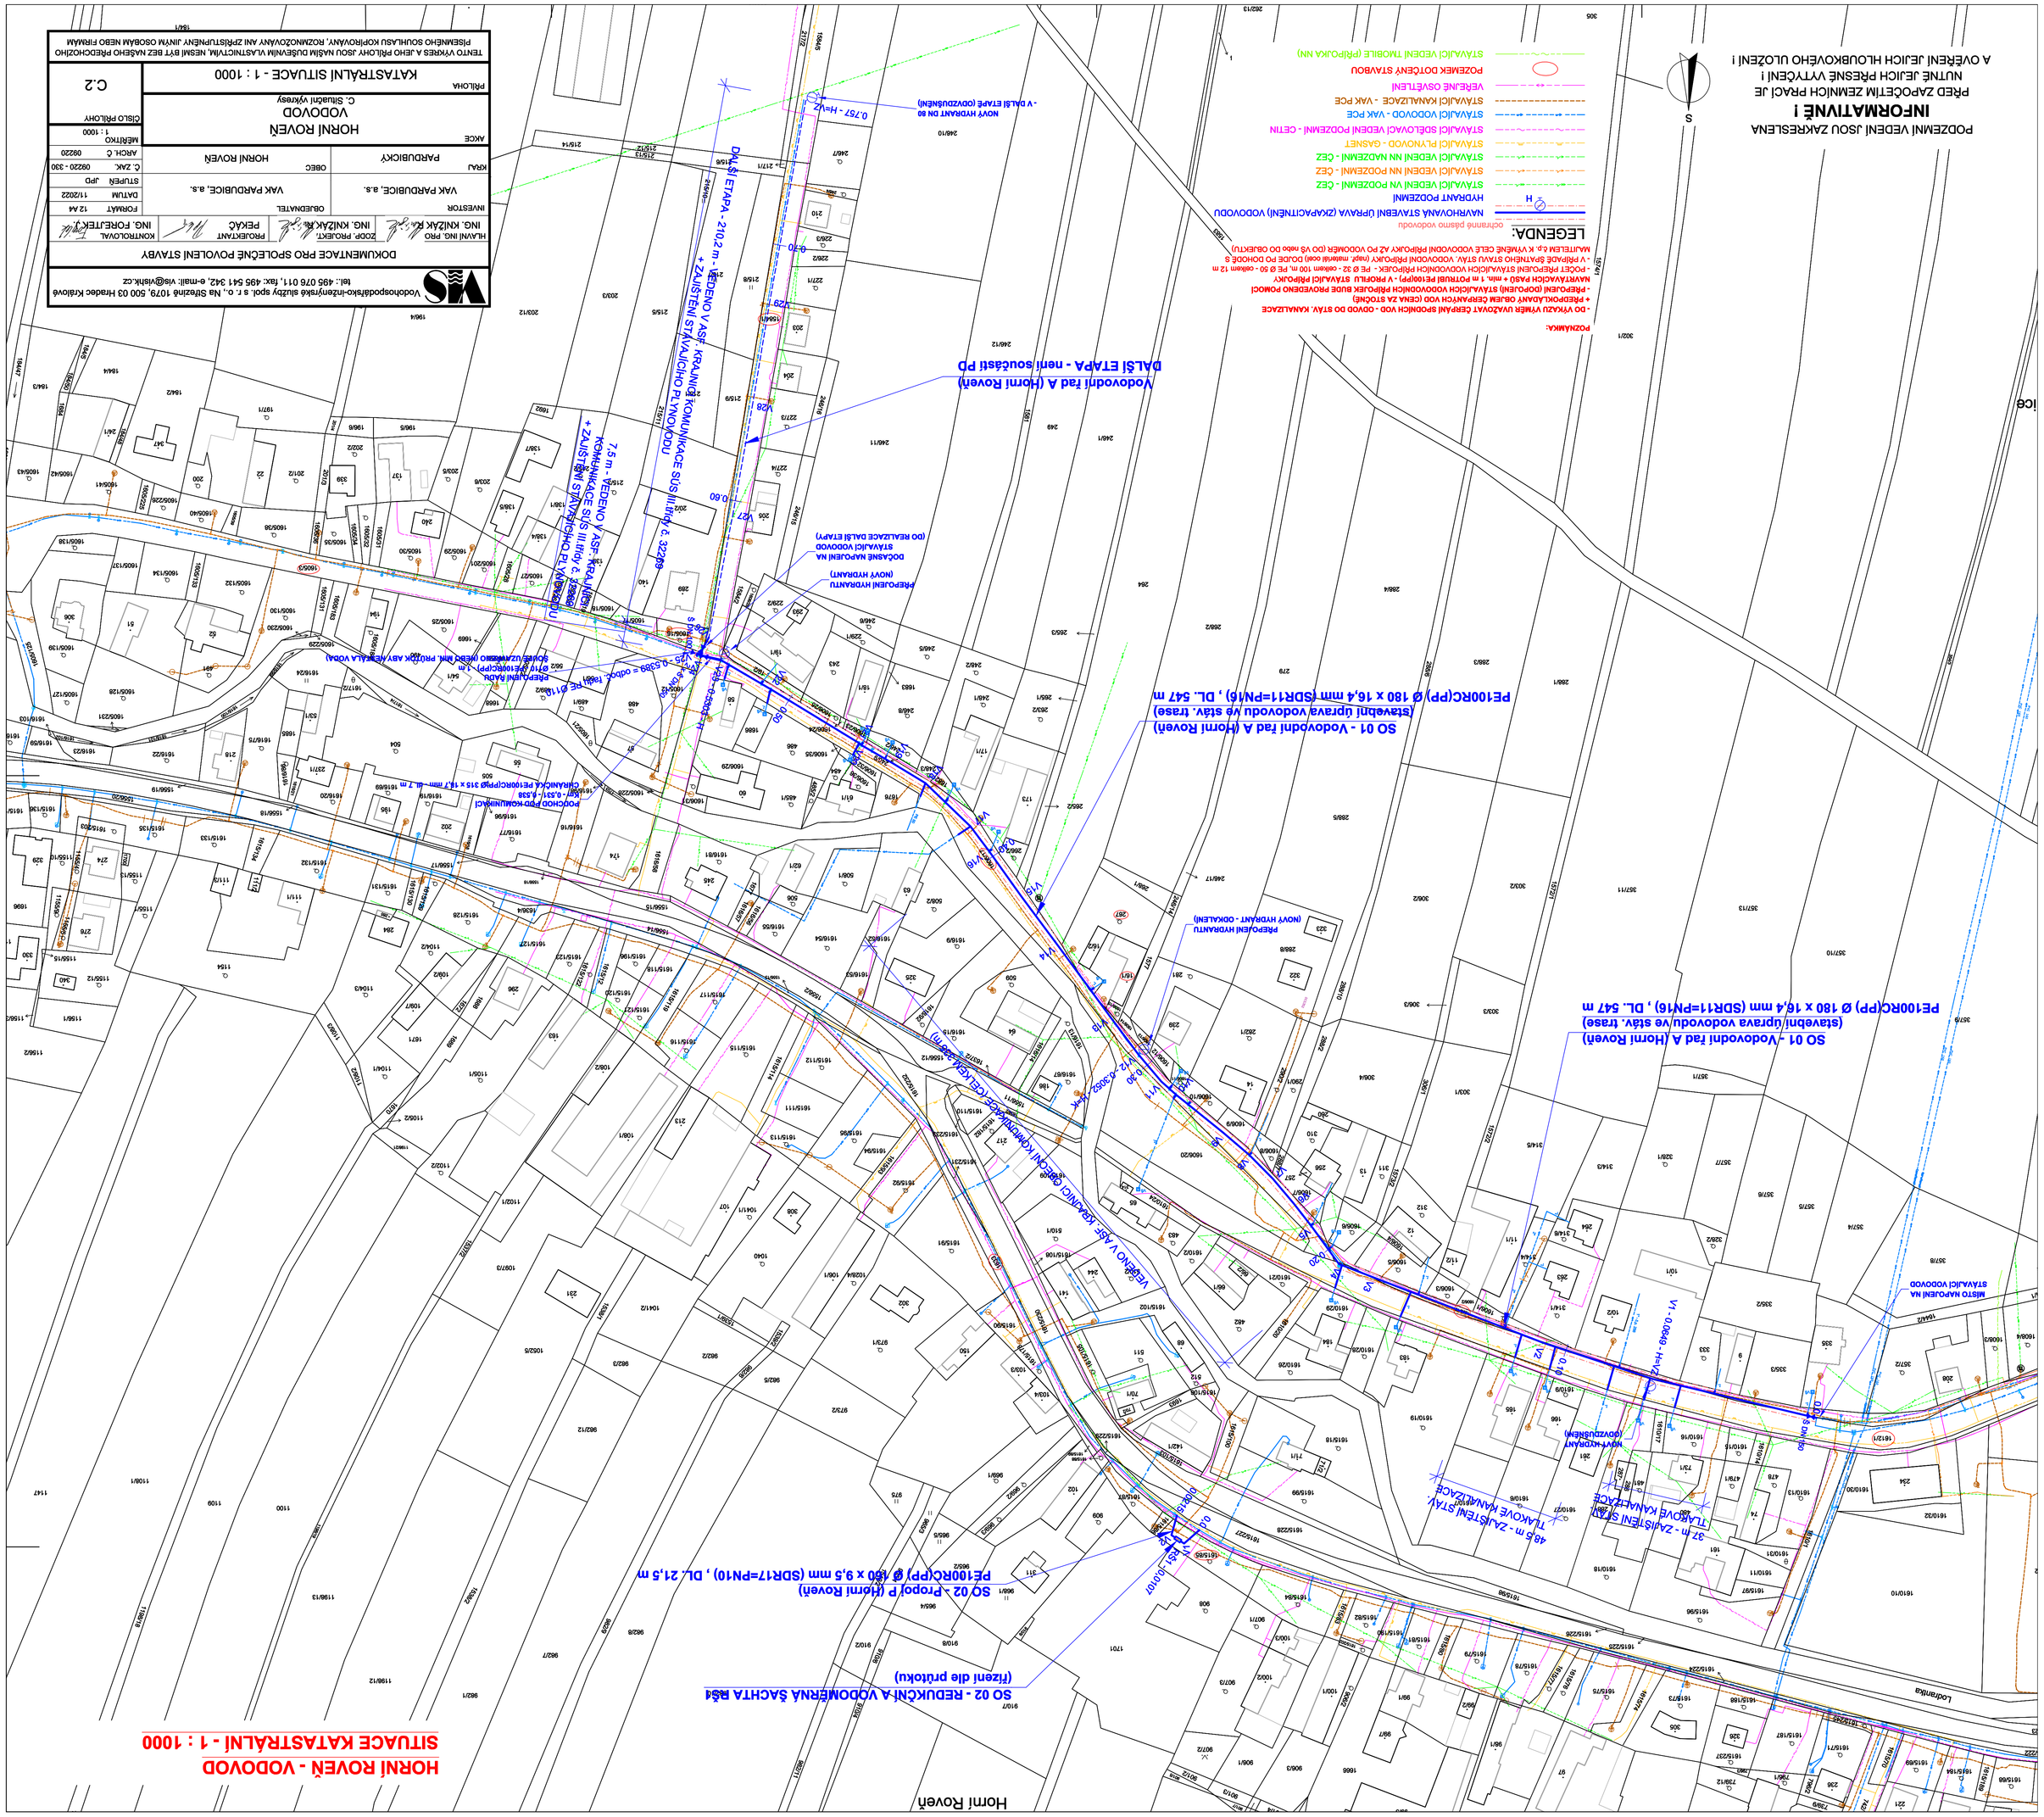

POZEMNÍ VEDENÍ JSOU ZAKRESLENA

INFORMATIVNĚ !

PŘED ZAPOČETÍM ZEMNÍCH PRACÍ JE NUTNÉ JEJICH PŘESNÉ VYTÝČENÍ A OVĚŘENÍ JEJICH HLOUBKOVÉHO ULOŽENÍ

S

LEGENDA:

- odtěsněná šoupátka vodovodu
- H — HYDRANT PODZEMNÍ
- NÁVRHOVÁ STAVEBNÍ (ZKAPALNĚNÁ) VODOVODNÍ
- STÁVAJÍCÍ VEDENÍ VN PODZEMNÍ - CZE
- STÁVAJÍCÍ VEDENÍ NN PODZEMNÍ - CZE
- STÁVAJÍCÍ VEDENÍ NN NADZEMNÍ - CZE
- STÁVAJÍCÍ PLYNOVOD - GASNET
- STÁVAJÍCÍ SDĚLOVACÍ VEDENÍ PODZEMNÍ - CETIN
- STÁVAJÍCÍ VODOVOD - VAK PCE
- STÁVAJÍCÍ KANALIZACE - VAK PCE
- VEŘEJNÉ OSVĚTLENÍ
- POZEMEK DOTČENÝ STAVBOU
- STÁVAJÍCÍ VEDENÍ TMOBILE (OPĚROVÁ NN)

POZNÁMKA:
- DO VYKAZU VÝMĚR UVAŽOVAT ČERPACÍ SPOJENÍ VOD - OVOCE DO STÁV. KANALIZACE
- PŘESNOU LOKALIZACI ČERPACÍCH VOD (DÍKY ZA STROHÝ) - PŘESNOU POLOHU VODOVODNÍCH PŘÍPOJEK BUDE PROVEDENO POMOCÍ KAMERA KOPÁNÍ SONDÁŽÍ
- PŘÍPOJKY STÁVAJÍCÍCH VODOVODNÍCH PŘÍPOJEK - PE 32 - celkem 150 m, PE 63 - celkem 12 m
- V PŘÍPADĚ ŠPATNÉHO STAVU VODOVODNÍ PŘÍPOJKY (např. nasvědčují ooze) DOJDE PO DOHODĚ S POČET PŘÍPOJEK STÁVAJÍCÍCH VODOVODNÍCH PŘÍPOJEK - PE 32 - celkem 150 m, PE 63 - celkem 12 m
- KAMERA CS, K PVNĚJŠÍ CELÉ VODOVODNÍ PŘÍPOJCE AŽ PO VODOMĚR (DO VŠ nebo DO OBJEKTU)

DOKUMENTACE PRO SPOLEČNÉ POVOLENÍ STAVBY

NÁVRH[INŽ. PRO	ZODP. PROJEKT	PROJEKTANT	KONTROLOVAL
ING. KNÍŽÁK	ING. KNÍŽÁK	PEKÁČ	ING. FOREJTEK
INVESTOR	ODLEDNATEL		FORMÁT 12 A4
VAK PARDUBICE, a.s.	VAK PARDUBICE, a.s.		DATUM 11/2022
KRAJ PARDUBICKÝ	OBEC HORNÍ ROVEŇ		STUPEŇ DPS
			Č. ZAK. 09220 - 330
			ARCH. Č. 09220
			MĚŘÍTKO 1 : 1000
			OTISK Č. C.2

HORNÍ ROVEŇ
VODOVOD
C. Stavební výpisy

KATASTRÁLNÍ SITUACE - 1 : 1000

PŘÍLOHA C.2

TENTO VÝKRES A JEHO PŘÍLOHY JSOU MAJETEM VLASTNITELE, NESMÍ BÝT BEZ MÁSLNÉHO PŘEDCHOZÍHO PÍSEMNÉHO SOUHLASU KOPÍROVÁNY, ROZMNOŽOVÁNY ANI ZPŘÍSTUPNĚNY JINÝM OSOBÁM NEBO FIRMÁM

Vodohospodářsko-inženýrská služby spol. s r.o., Na Stráženi 1079, 500 03 Hradec Králové
tel.: 495 076 011, fax: 495 541 342, e-mail: vis@vishk.cz