


REDUKČNÍ ŠACHTA RŠ 1

ŘEZ A - A'

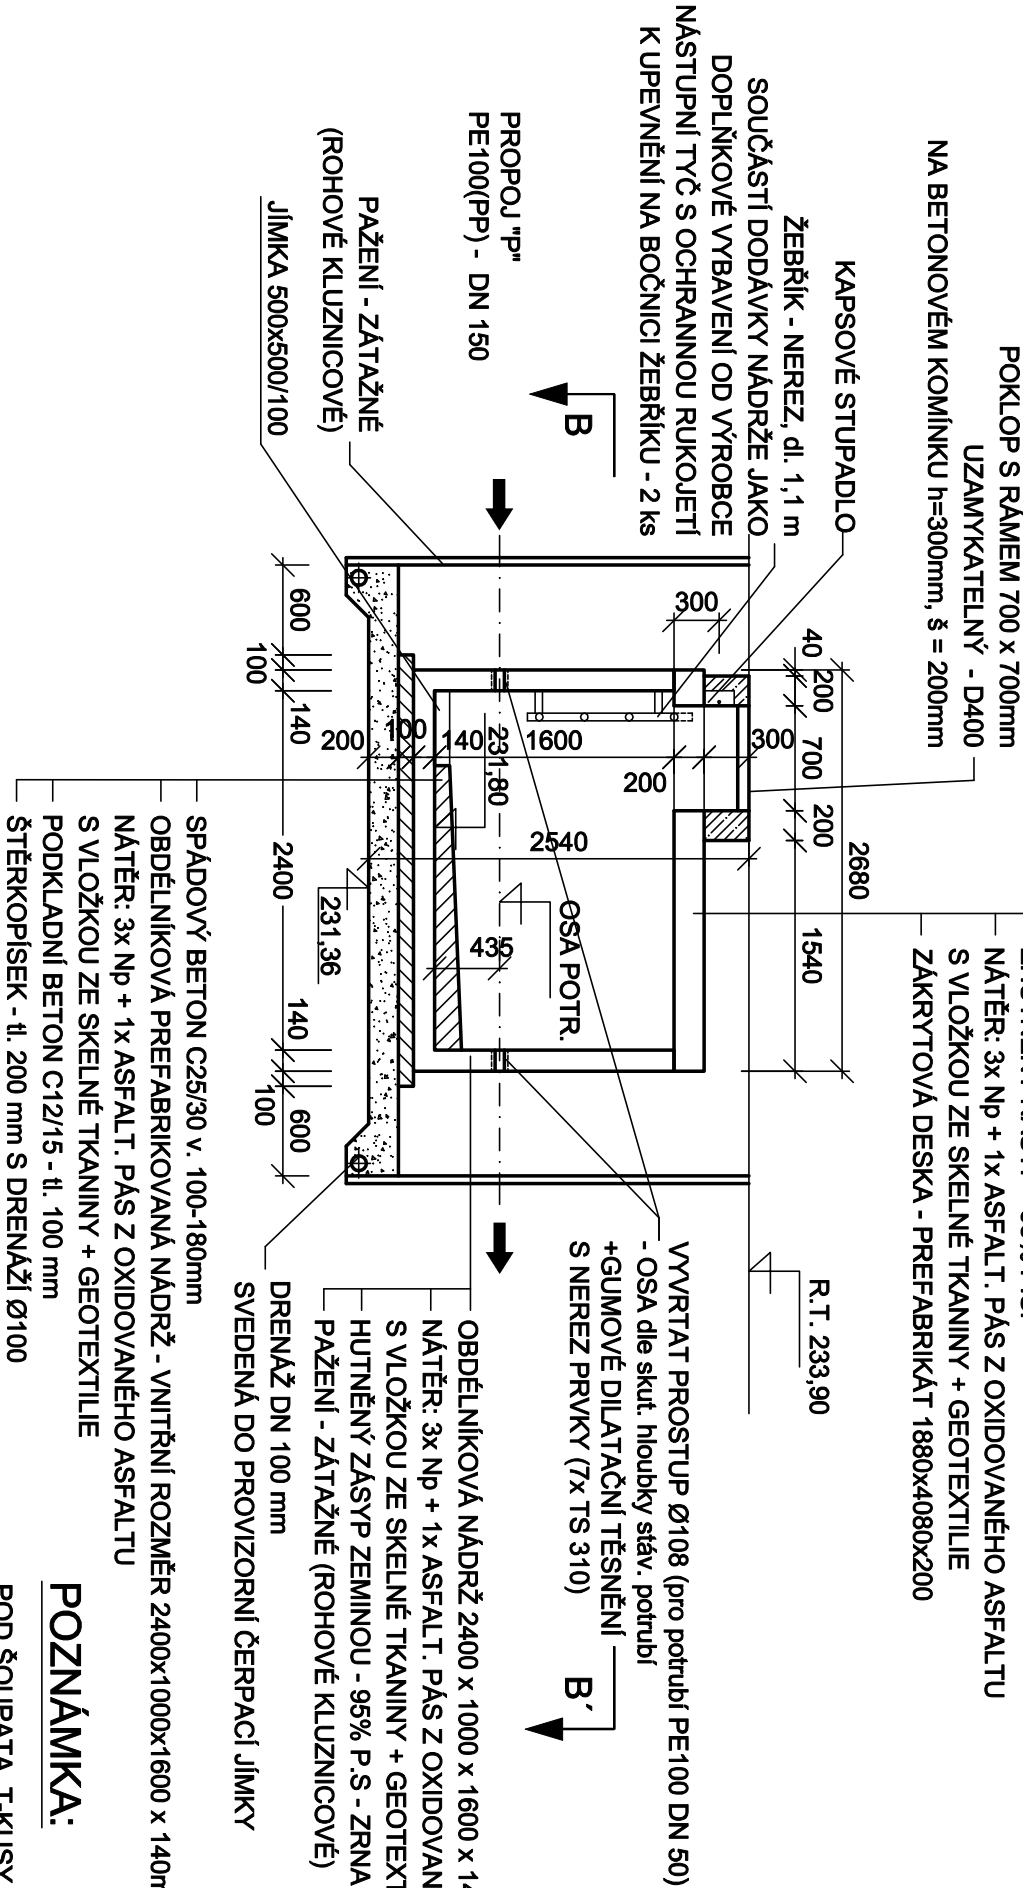

VÝPIS MATERIÁLU (přefabrikovaná šachta na míru):	
UZAMÝKATELNÝ DEŠTUISTÝ POKLOP - LITINA, UZAMÝKATELNÝ - 700x700mm ř: D400 - 1ks	
ŽEBŘÍK (NEREZOVÝ) h=1,1m, š=0,4m - 1ks (ZAJISTIT JAKO DODÁVKU S JÍMKOU)	
+ NÁSTUPNÍ TYČ S OCHRANNOU RUKOJETÍ - 2 ks	
NÁSTUPNÍ TYČ S OCHRANNOU RUKOJETÍ K UPEVNĚNÍ NA BOČNICI ŽEBŘÍKU - 2 ks	
KAPSOVÉ STUPADLO - 1ks	
BETONOVÝ KOMÍNEK PRO POKLOP - BETON C20/25, h=300mm, š = 200mm - 1ks	
2 x GUMOVÉ DILATAČNÍ TĚSNĚNÍ S NEREZ PRVKY PRO PE100RC(PP) Ø63x3,8 mm - 1kp	
PREFABRIKOVANÁ ŽELEZOBETONOVÁ NÁDRŽ - 2400 x 1000 x 1600 x 140	
Z VODOTĚSNĚHO BETONU C40/50 XA1, TŘÍDA ZATÍŽENÍ D400 - 1ks	
PREFABRIKOVANÁ ŽELEZOBETONOVÁ ZÁKRYTOVÁ DESKA - 1280 x 2680 x 200	
Z VODOTĚSNĚHO BETONU C40/50 XA1, TŘÍDA ZATÍŽENÍ D400 - 1ks	

SOUŘADNICE VYTÝČENÍ (vnější rohy šachty)

R1	632248,5443	1064229,1702
R2	632247,9402	1064228,1013
R3	632245,6021	1064229,5755
R4	632246,3062	1064230,6445

LEGENDA:

- ☐ PREFABRIKOVANÉ DÍLY
- ☒ PODKLADNÍ BETON C12/15
- ☒ PROSTÝ BETON C25/30
- ☒ ŠTĚRKOPÍSEK
- ☒ SPÁDOVÝ BETON C25/30

POZNÁMKA:


POD ŠOUPATÁ, T-KUSY A KOLENA 90° BUDOU PROVEDENY BETON. BLOKY,
NEBO OCELOVÉ NOSNÍKY.




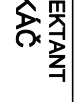
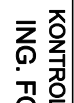
ŠACHTA BUDE PROVEDENA JAKO PREFABRIKOVANÁ ŽELEZOBETONOVÁ JÍMKKA S VÍKEM
A VSTUPNÍM POKLOPEM (ALTERNATIVNĚ JAKO MONOLITICKÁ).

POTRUBÍ V ŠACHTĚ UKONČENO PŘÍRUBOU - 2 x DN 50

PROSTUPY PRO POTRUBÍ PE100RC(PP) BUDOU ODVRTÁNY NA MÍSTĚ.

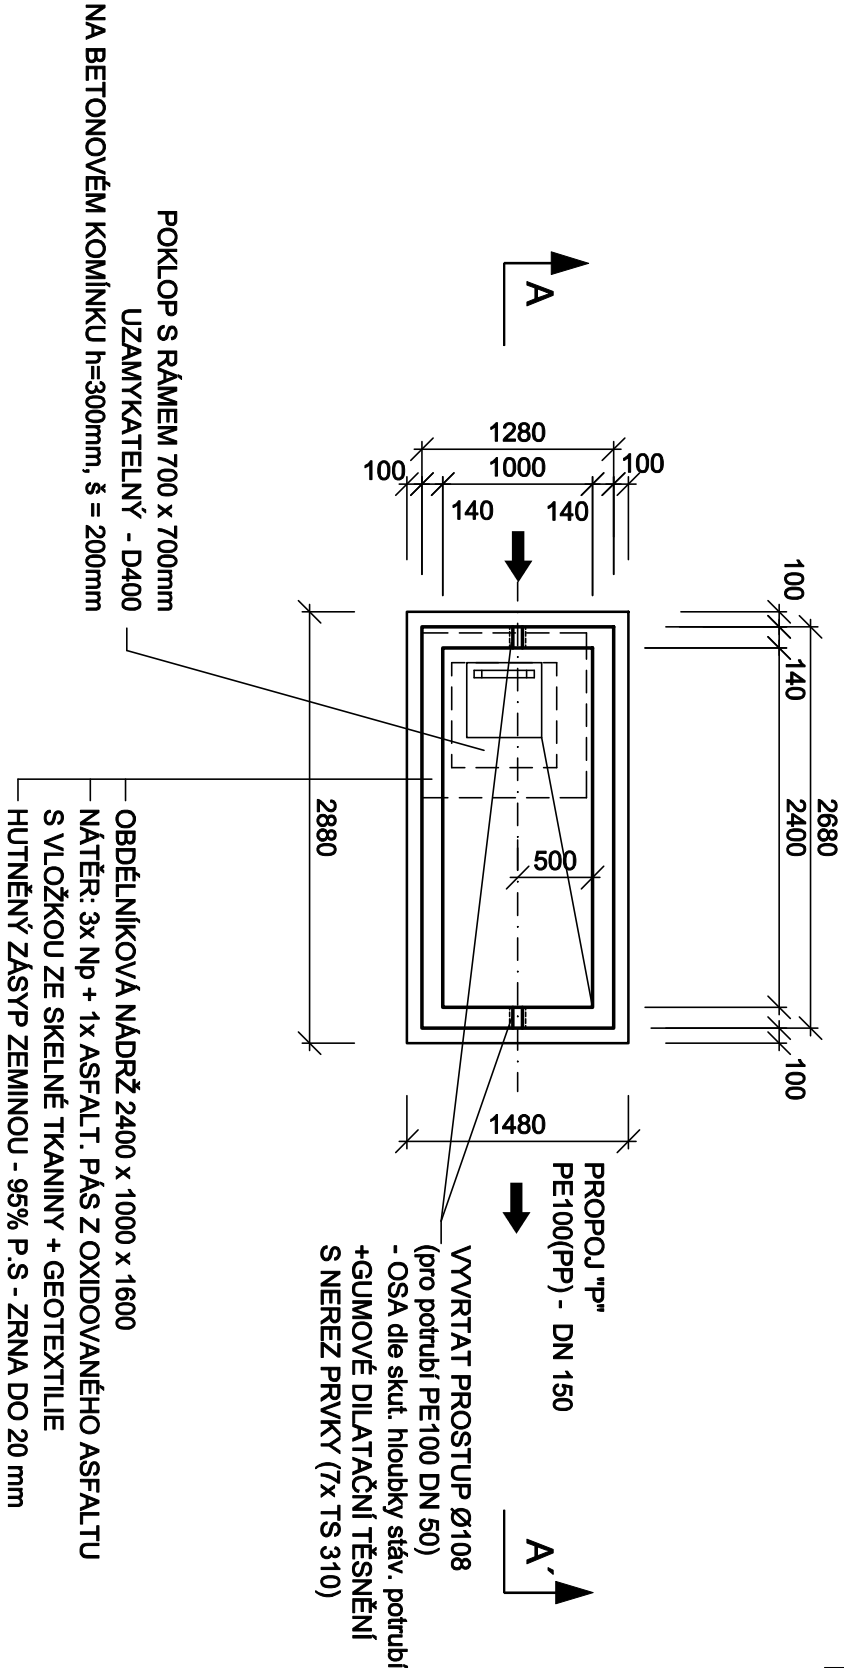ŘEZ B-B'



 Vodohospodářsko-inženýrské služby spol. s r. o., Na Sítězině 1079, 500 03 Hradec Králové tel.: 495 076 011, fax: 495 541 342, e-mail: vis@vishk.cz					
DOKUMENTACE PRO SPOLEČNÉ POVOLENÍ STAVBY					
HLAVNÍ ING. PRO ING. KNIŽÁK 	ZODP. PROJEKT, ING. KNIŽÁK 	PROJEKTANT PEKÁČ 	KONTROLOVAL ING. FOREJTEK 		
INVESTOR VAK PARDUBICE, a.s.	OBJEDNATEL VAK PARDUBICE, a.s.	FORMÁT 2 A4			
KRAJ PARDUBICKÝ	OBEC HORNÍ ROVENĚ	DATUM 11/2022			
AKCE HORNÍ ROVENĚ VODOVOD SO 02 - REDUKČNÍ A VODOMĚRNÁ ŠACHTA RŠ 1		STUPĚŇ JPD			
		Č. ZAK. 09220 - 330			
		ARCH. Č 09220			
PŘÍLOHA REDUKČNÍ A VODOMĚRNÁ ŠACHTA RŠ 1		MĚŘÍTKO 1 : 50			
		ČÍSLO PŘÍLOHY			
		D.1.2 - 01			
TENTO VÝKRES A JEHO PŘÍLOHY JSOU NAŠÍM DŮŠEVNÍM VLASTNICTVÍM, NESMÍ BÝT BEZ NAŠEHO PŘEDCHOZÍHO PÍSEMNÉHO SOUHLASU KOPÍROVÁNY, ROZMNOŽOVÁNY ANI ZPŘÍSTUPNĚNY JINÝM OSOBÁM NEBO FIRMÁM					