ÚZEMÍ
POVRCH ÚZEMÍ

HORNÍ ROVEŇ		
tráva	silnice SÚS - asfalt	tráva

SO 01
Příčný řez komunikací SÚS III.třídy č.32269 - u st.p.č.289

MĚŘÍTKO 1:100 / 1:100

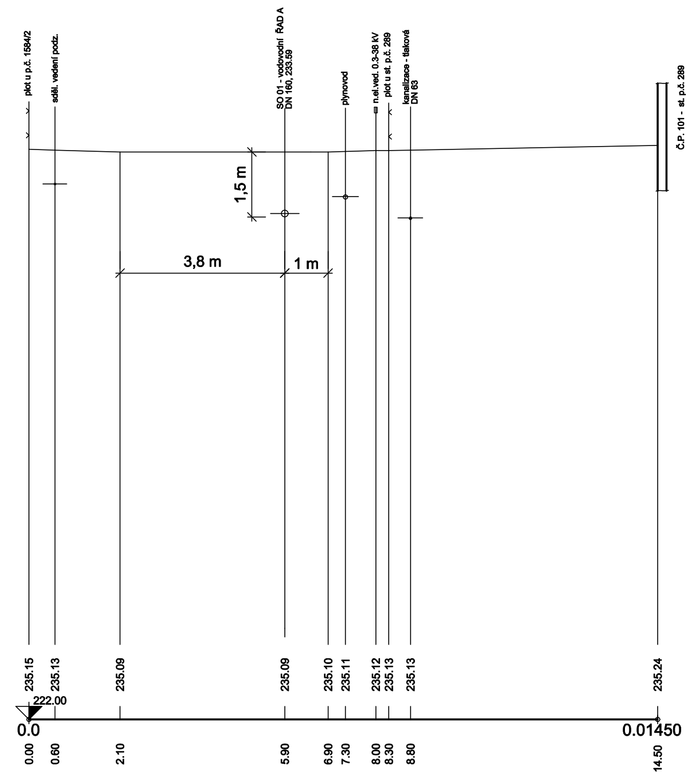

ÚZEMÍ
POVRCH ÚZEMÍ

HORNÍ ROVEŇ		
tráva	silnice SÚS - asfalt	tráva

SO 01
Příčný řez komunikací SÚS III.třídy č. 32269 - u p.č. 217/1

MĚŘÍTKO 1:100 / 1:100

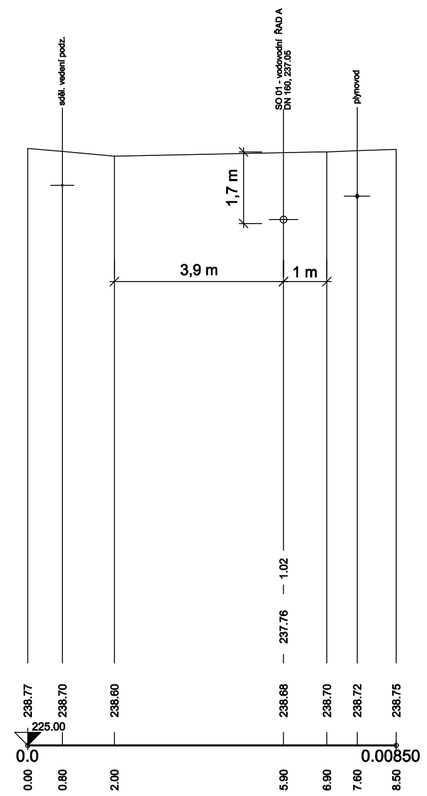

VÝŠKOVÝ SYSTÉM
BALT PO VYROVNÁNÍ

PODZEMNÍ VEDENÍ JSOU ZAKRESLENA
INFORMATIVNĚ !
PŘED ZAPOČETÍM ZEMNÍCH PRACÍ JE
NUTNÉ JEJICH PŘESNÉ VYTYČENÍ !
A OVĚŘENÍ JEJICH HLOUBKOVÉHO ULOŽENÍ !

Vodohospodářsko-inženýrské služby spol. s r. o., Na Střezině 1079, 500 03 Hradec Králové
tel.: 495 076 011, fax: 495 541 342, e-mail: vis@vishk.cz

DOKUMENTACE PRO SPOLEČNÉ POVOLENÍ STAVBY

HLAVNÍ ING. PRO.	ZODP. PROJEKT.	PROJEKTANT	KONTROLOVAL
ING. KNÍŽÁK R.	ING. KNÍŽÁK R.	PEKÁČ	ING. FOREJTEK J.

INVESTOR	OBJEDNATEL	FORMÁT	4 A4
VAK PARDUBICE, a.s.	VAK PARDUBICE, a.s.	DATUM	11/2022
		STUPEŇ	JPD
KRAJ	OBEC	Č. ZAK.	09220 - 330
PARDUBICKÝ	HORNÍ ROVEŇ	ARCH. Č	09220

AKCE
HORNÍ ROVEŇ
VODOVOD
SO 01 - VODOVODNÍ ŘAD A (HORNÍ ROVEŇ)

MĚŘÍTKO 1 : 100/100

ČÍSLO PŘÍLOHY
D.1.1 - 06

PŘÍLOHA
PŘÍČNÉ ŘEZY KOMUNIKACÍ SÚS III.tř, č, 32269

TENTO VÝKRES A JEHO PŘÍLOHY JSOU NAŠÍM DUŠEVNÍM VLASTNICTVÍM, NESMÍ BÝT BEZ NAŠEHO PŘEDCHOZÍHO PÍSEMNÉHO SOUHLASU KOPÍROVÁNY, ROZMNOŽOVÁNY ANI ZPŘÍSTUPNĚNY JINÝM OSOBÁM NEBO FIRMÁM