
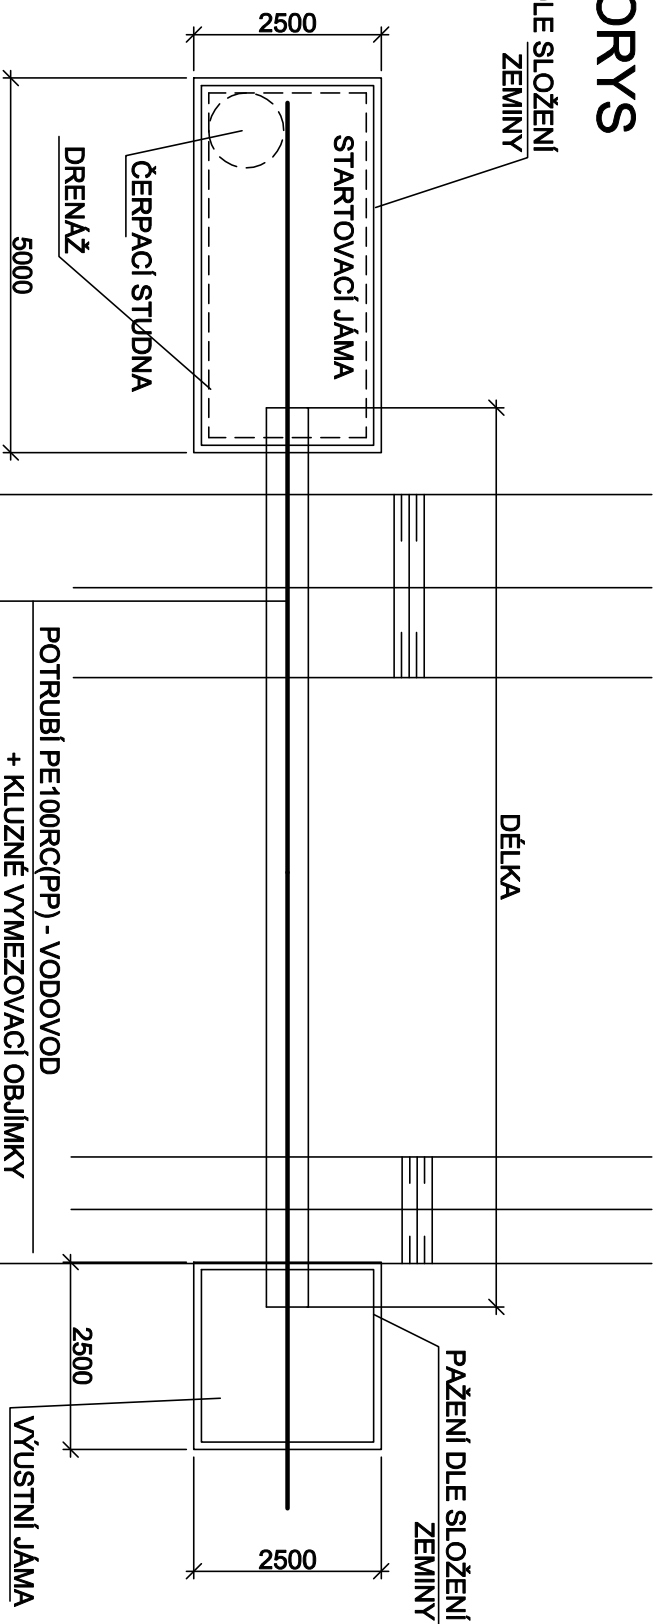


# VZOROVÝ PODCHOD POD KOMUNIKACÍ

# PODÉLNÝ ŘEZ

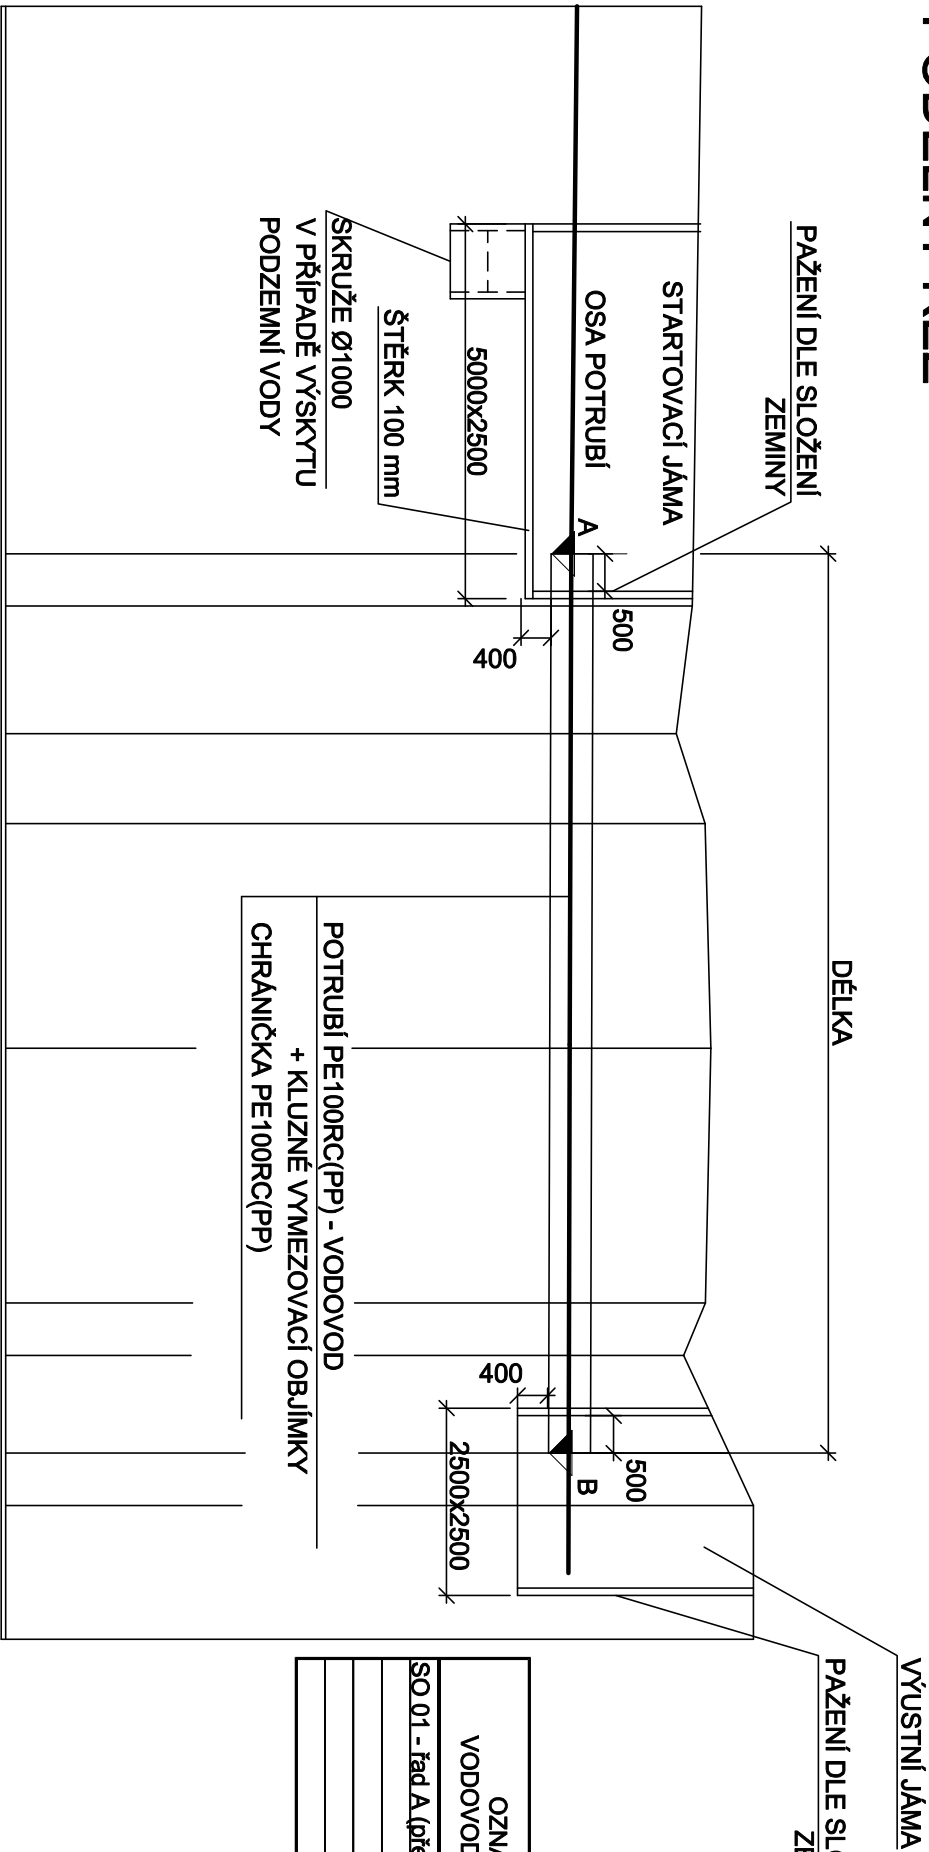

# PŪDORYS

## PAŽENÍ DLE SLOŽENÍ ZEMINY

# DÉLKA

## PAŽENÍ DLE SLOŽENÍ ZEMINY

Vodohospodářsko-inženýrské služby spol. s r. o., Na Stezce 1079, 500 03 Hradec Králové  
tel.: 495 076 011, fax: 495 541 342, e-mail: [vis@vishk.cz](mailto:vis@vishk.cz)

# DOKUMENTACE PRO SPOLEČNÉ POVOLENÍ STAVBY

HLAVNÍ ING. PRO ING. KNIŽÁK <i>R. Knižák</i>	ZODP. PROJEKT, ING. KNIŽÁK <i>R. Knižák</i>	PROJEKTANT PEKAČ <i>P. Pekač</i>	KONTROLOVAL ING. FOREJTEK <i>J. Forejtek</i>
---	--	-------------------------------------	---

INVESTOR	OBJEDNATEL	FORMÁT	2 A4
VAK PARDUBICE, a.s.	VAK PARDUBICE, a.s.	DATUM	11/2022
		STUPEŇ	JPD

KRAJ	PARDUBICKÝ	OBEC	HORNÍ ROVNĚ	Č. ZAK.	09220 - 330
				ARCH. Č	09220

AKCE **HORNÍ ROVEŇ** MĚŘITKO 1 : 100


VODOVOD		ČÍSLO PŘÍLOHY
SO 01 - VODOVODNÍ ŘÁD A (HORNÍ ROVEŇ)		

<p><b>PŘÍLOHA</b></p> <p><b>VZOROVÝ PODCHOD POD KOMUNIKACÍ</b></p>	<p><b>D.1.1 - 05</b></p>
--	--------------------------

TENTO VÝKRES A JEHO PŘÍLOHY JSOU NAŠÍM DUŠEVNÍM VLASTNICTVÍM, NESMÍ BÝT BEZ NAŠEHO PŘEDCHOZÍHO PÍSEMNÉHO SOUHLASU KOPÍROVÁNY, ROZMNOŽOVÁNY ANI ZPŘÍSTUPNĚNY JINÝM OSOBÁM NEBO FIRMÁM

# PŘÍČNÝ ŘEZ M 1:25

CHRÁNIČKA PE100RC(PP)

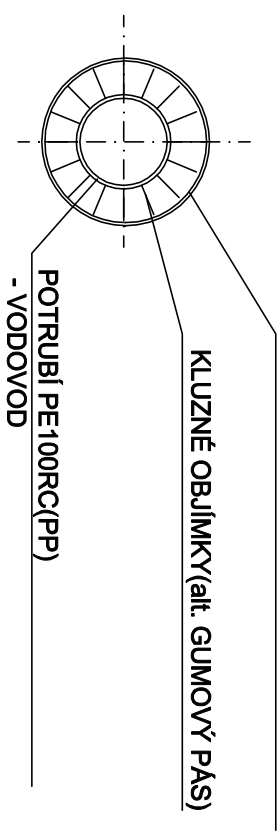

## TABULKA PODCHODŮ

OZNAČENÍ VODOVODNÍHO ŘADU	PROFIL CHŘÁNICKÝ	KÓTA A DNO CHŘÁN.	KÓTA B DNO CHŘÁN.	DĚLKA (m)	OBJEMKY (typ) (ks)
SO 01 - řád A (překop)	0,531 - 0,538	Ø315 x 18,7 mm(PE)	232,68	232,72	7,0
					TYP M(36 mm)
					14 ks

## POZNÁMKA :

KONCE CHRÁNIČEK OPATŘIT UZAVÍRACÍMI MANŽETAMI Z EPDM ,  
PŘÍPADNĚ UTĚSNIT POLYURETANOVOU PĚNOU