SO 01 - KLADEČSKÉ SCHEMA ŘADU A (HORNÍ ROVEŇ - VODOVOD)

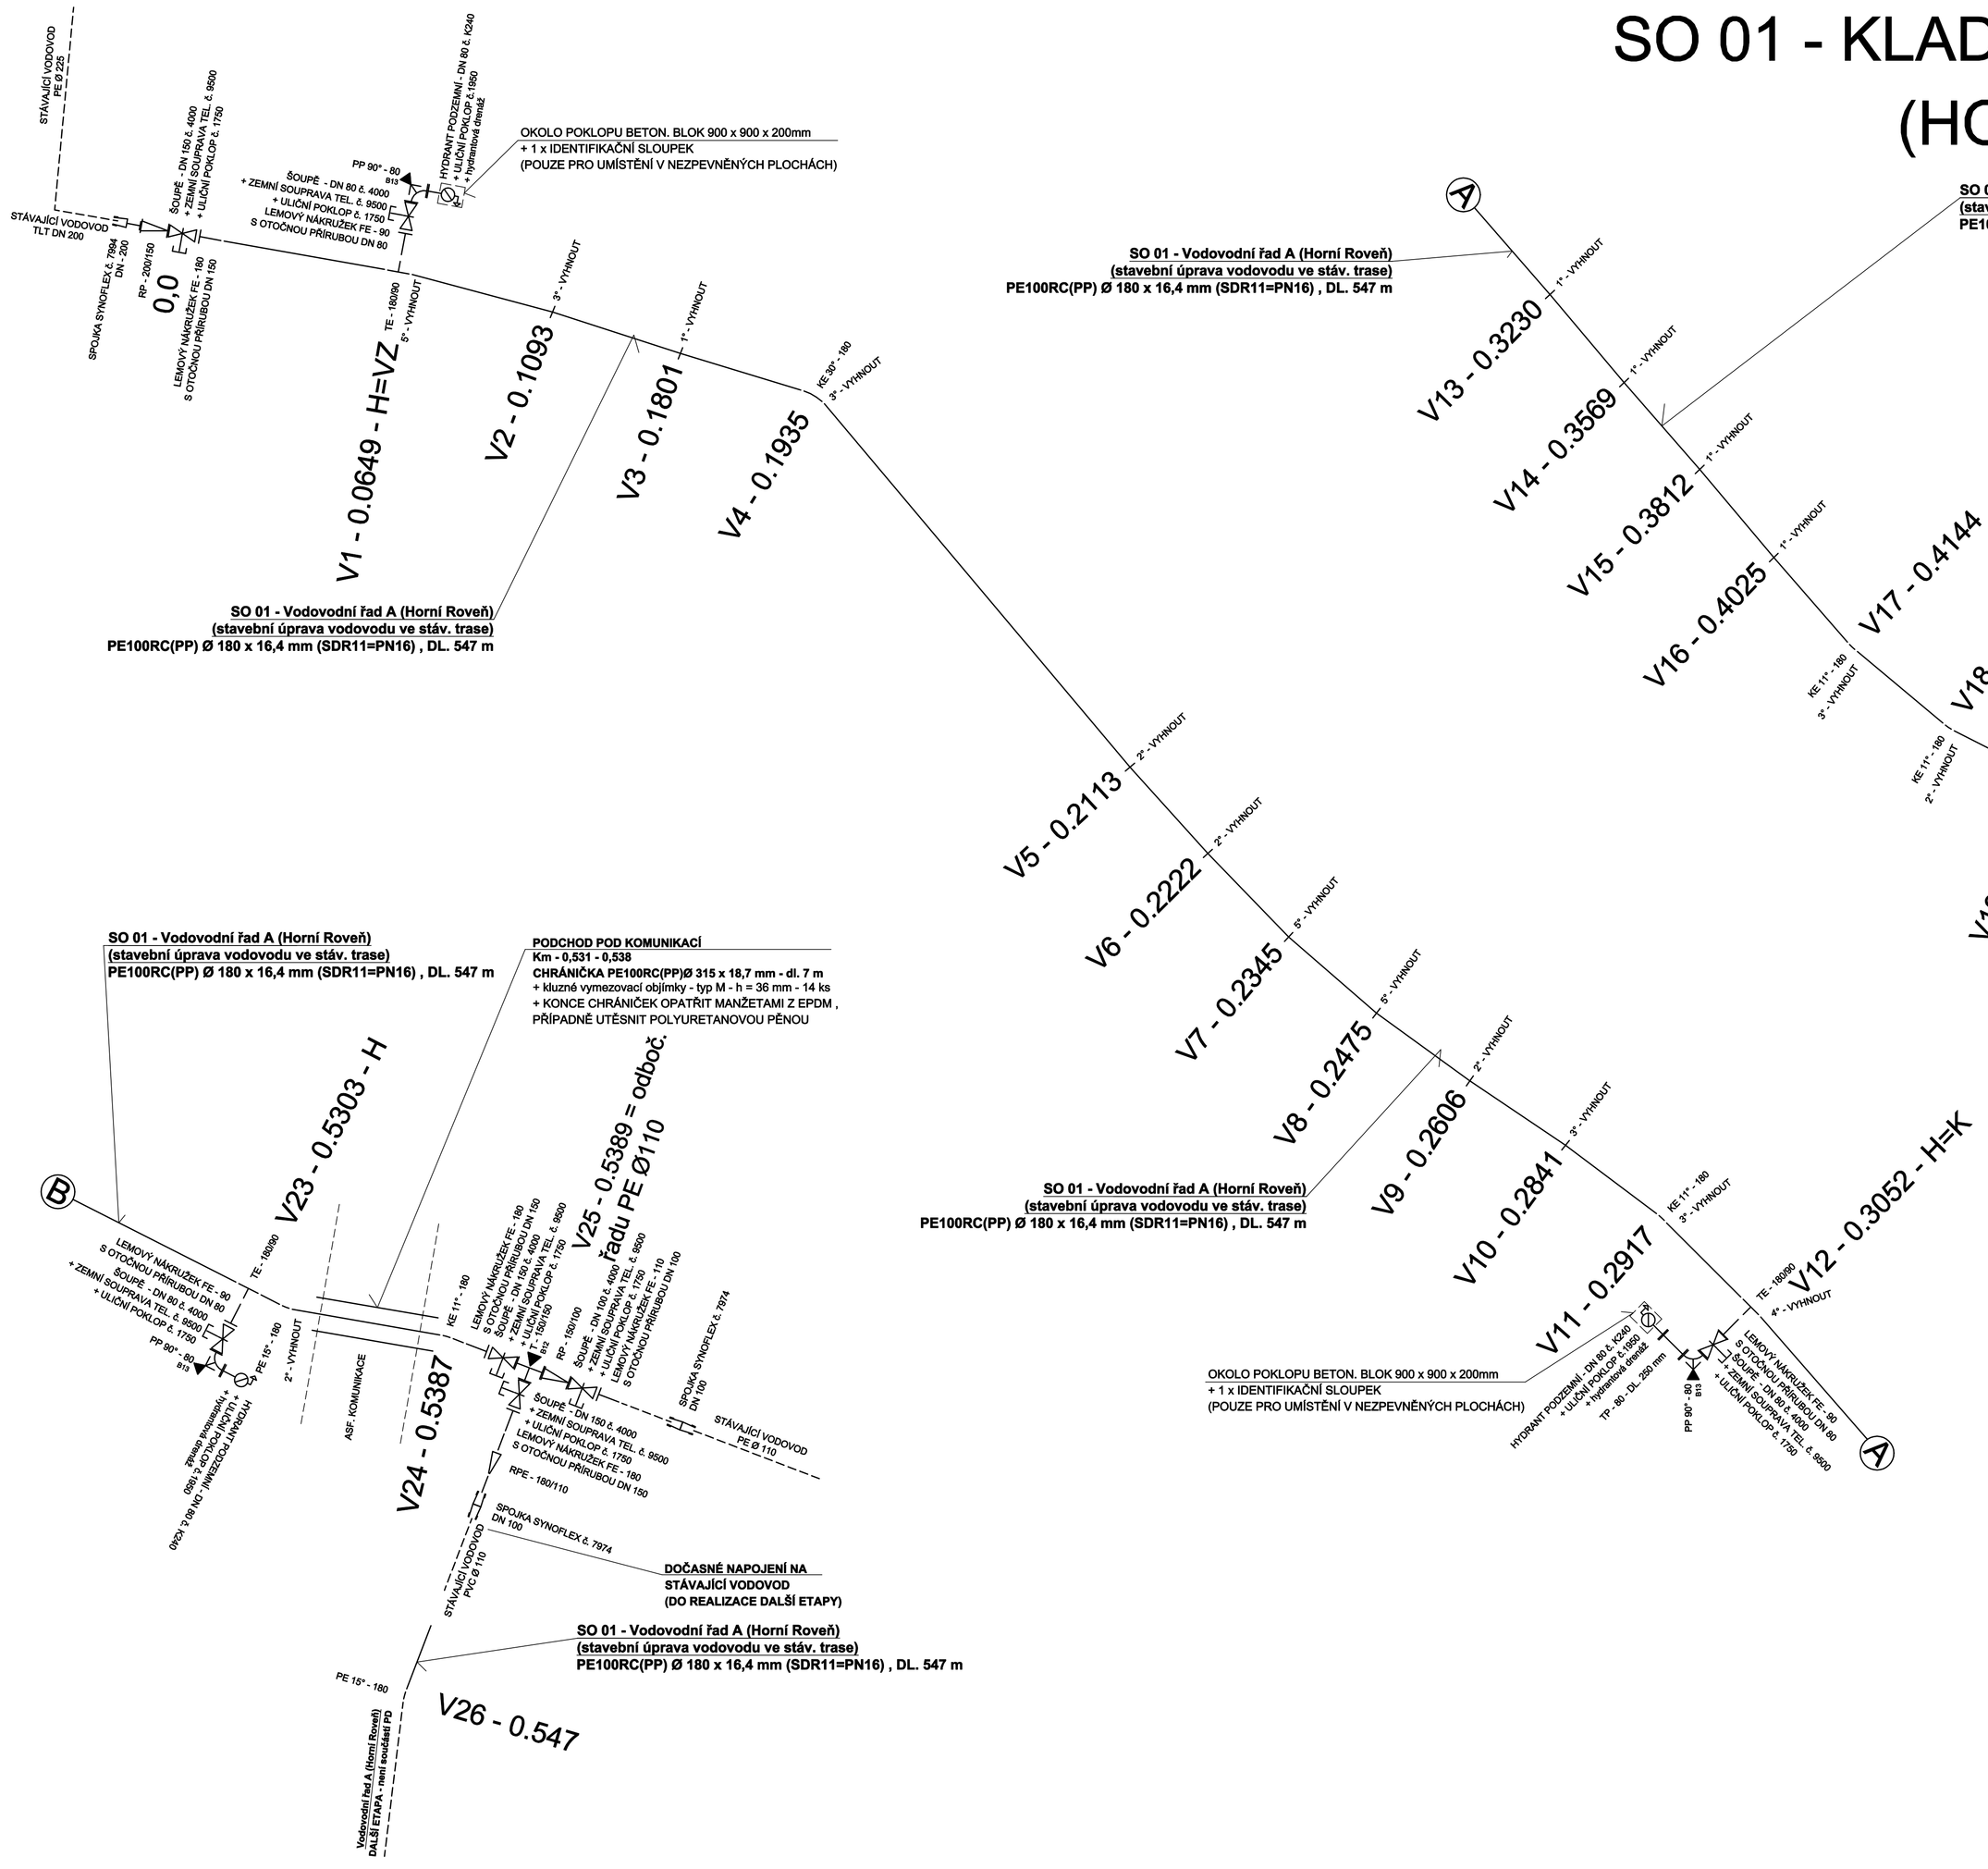

Poznámka:
- **ŠROUBY NEREZ**
- **VÝPIS MATERIÁLU - viz. př.č. D.1.1 - 03**
- **BETONOVÉ ZAJIŠŤOVACÍ BLOKY viz př.č. D.1.1 - 04**
- **VŠECHNY ZEMNÍ SOUPRAVY JSOU NAVRŽENY JAKO TELESKOPICKÉ V ROZMEZÍ 1,3 - 1,8 m**
- **Přírubové spoje spojovány pomocí šroubů přesných se šestihrannou hlavou DIN 931 A2 a matkou A2 z nerez oceli**
- **PO CELÉ TRASE K POTRUBÍ PŘILOŽIT IDENTIFIKAČNÍ VODIČ CY 6,0 mm**
- **PŘEPOJENÍ VEŠKERÝCH PŘÍPOJEK PROVÉST PŘES sedlovou navrtávací elektrotvarovku - T-kus odbočkový s uzavíracím ventilem (otočný vývod 360°) Ø180/63 + redukce (el.) RPE 63/32 (podrobnosti viz př. č. D.1 - 06)**

Vodohospodářsko-inženýrské služby spol. s r. o., Na Střezině 1079, 500 03 Hradec Králové
tel.: 495 076 011, fax: 495 541 342, e-mail: vis@vishk.cz

DOKUMENTACE PRO SPOLEČNÉ POVOLENÍ STAVBY

HLAVNÍ ING. PROJEKTU	ZODP. PROJEKTANT	PROJEKTANT	KONTROLOVAL
ING. KNÍŽÁK R.	ING. KNÍŽÁK R.	PEKÁČ	ING. FOREJTEK T.

INVESTOR	OBJEDNATEL		
VAK PARDUBICE, a.s.	VAK PARDUBICE, a.s.	FORMÁT	8 A4
		DATUM	11/2022
		STUPEŇ	JPD
KRAJ	OBEC	Č. ZAK.	09220 - 330
PARDUBICKÝ	HORNÍ ROVEŇ	ARCH. Č	09220
		MĚŘÍTKO	

AKCE
HORNÍ ROVEŇ
VODOVOD
SO 01 - VODOVODNÍ ŘAD A (HORNÍ ROVEŇ)

ČÍSLO PŘÍLOHY
D.1.1 - 02

PŘÍLOHA
KLADEČSKÉ SCHEMA ŘADU A

TENTO VÝKRES A JEHO PŘÍLOHY JSOU NAŠÍM DUŠEVNÍM VLASTNICTVÍM, NESMÍ BÝT BEZ NAŠEHO PŘEDCHOZÍHO PÍSEMNÉHO SOUHLASU KOPÍROVÁNY, ROZMNOŽOVÁNY ANI ZPŘÍSTUPNĚNY JINÝM OSOBÁM NEBO FIRMÁM