

ÚZEMÍ
POVRCH ÚZEMÍ
ČÍSLO PARCELNÍ

| |
|-------------------------------|
| k.ú. Vysoké Chvojno |
| areál VDJ - nezpevněná plocha |
| areál VDJ - nezpevněná plocha |

LEGENDA:
1) 397.22 - 1.50

Podélný profil vodovodu - PŘÍVOD DO VDJ

MĚŘÍTKO 1:250 / 1:100

KÓTA UPRAVENÉHO TERÉNU


HLOUBKA VÝKOPU

KÓTA DNA POTRUBÍ


KÓTA TERÉNU

STANIČENÍ [Km],[m]

SKLON [promile] - DÉLKA [m]
DN [mm] - MATERIAL - DÉLKA [m]

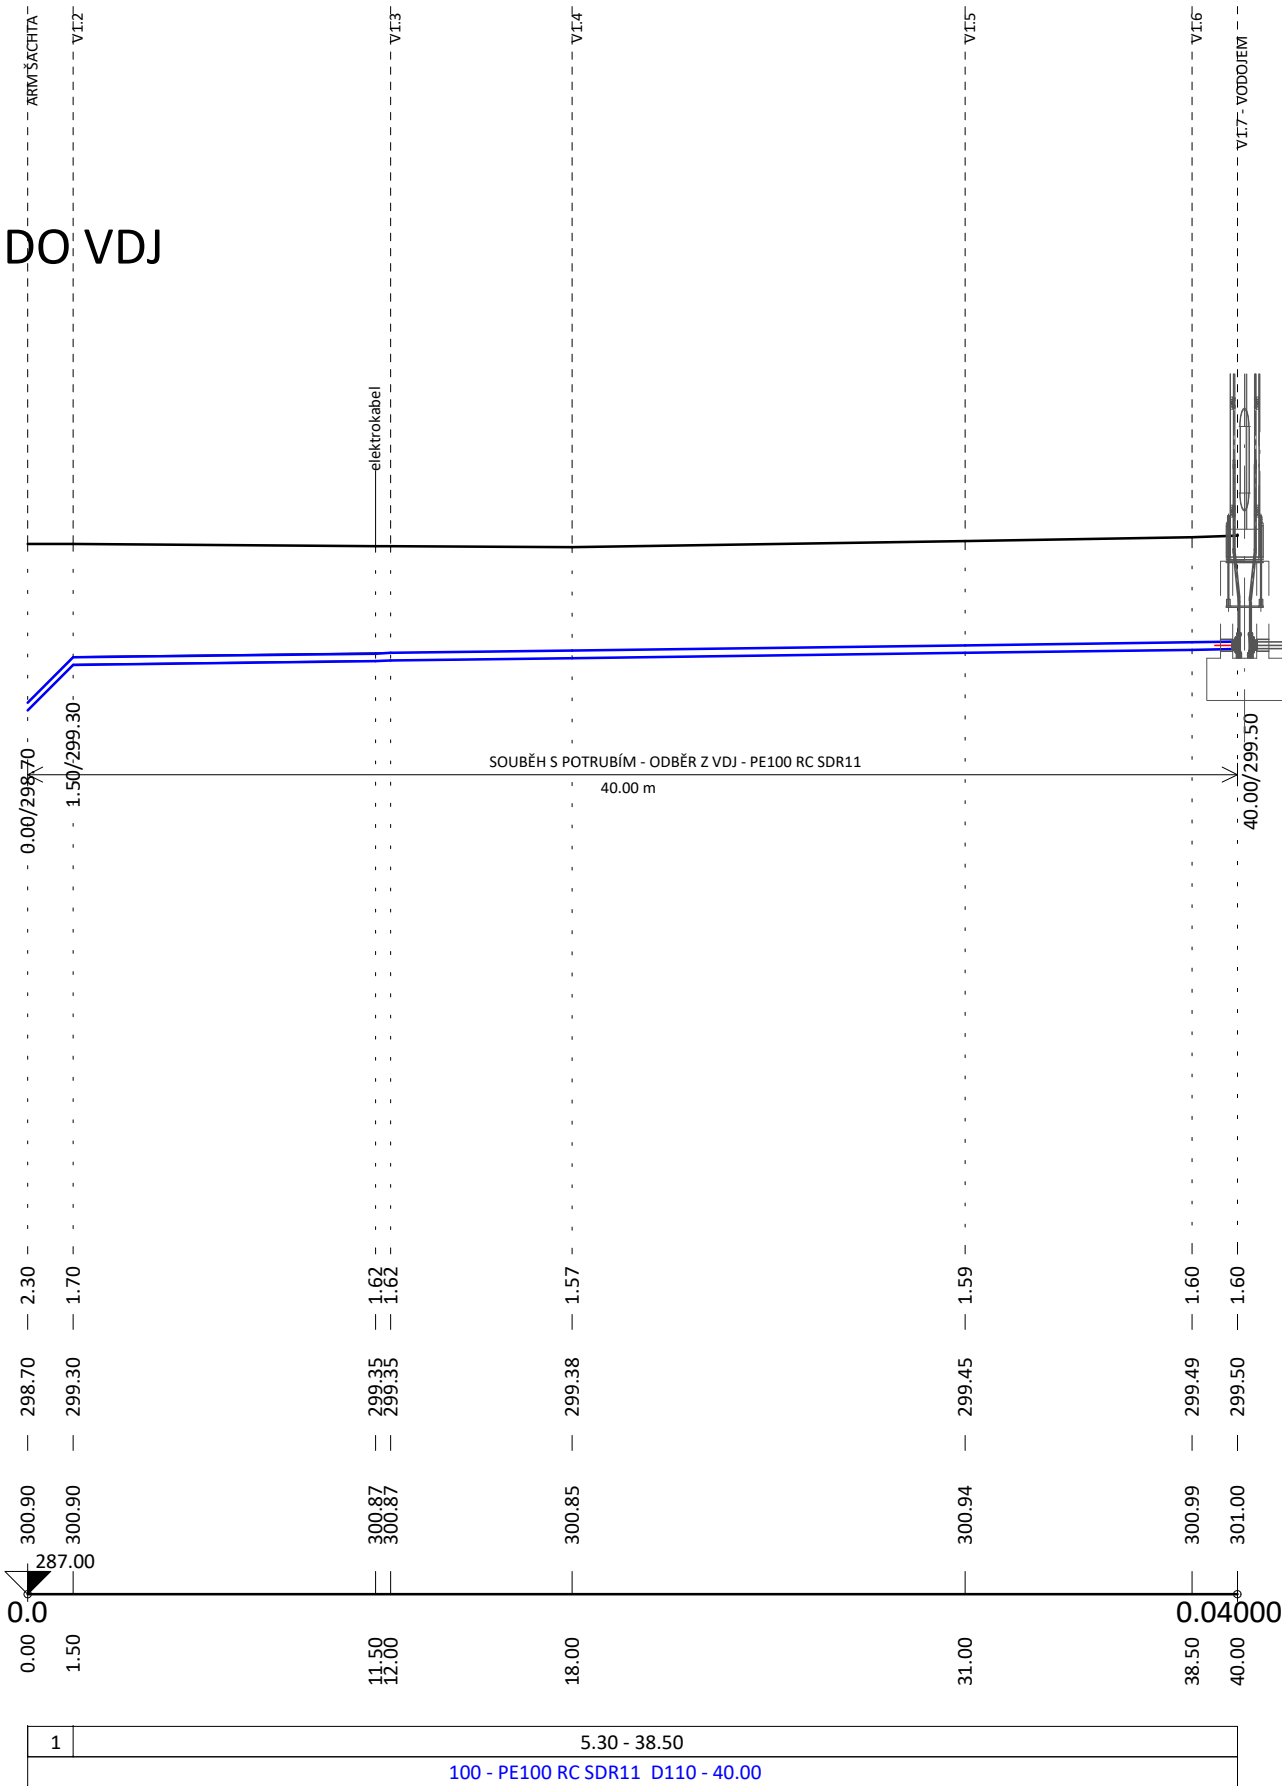

VÝŠKOVÝ SYSTÉM: BpV

| | | | | |
|---|----------------------|---------------------|--|------------------------|
| INVESTOR: Vodovody a kanalizace Pardubice, a.s. Teplého 2014 530 02 Pardubice | | |  VODOVODY A KANALIZACE PARDUBICE, a.s. | |
| Zodpovědný projektant: | Vypracoval: | Technická kontrola: | RECPROJEKT s.r.o. Fáblovka 404, Pardubice IČ 260 14 327, tel. 776 709 092 www.recprojekt.cz | |
| Ing. Jan Falta | Ing. Jan Falta | Jan Šejnoha, DiS. | | |
| | | | | |
| Kraj: Pardubický | Obec: Vysoké Chvojno | | | |
| Investor: Vodovody a kanalizace Pardubice, a.s. | | | | |
| VÝMĚNA VĚŽOVÉHO VODOJEMU VYSOKÉ CHVOJNO SO 01.3 - VODOJEM – TRUBNÍ PROPOJENÍ | | | Stupeň | ZDS |
| | | | Datum | 02/2022 |
| | | | Formát | 3xA4 |
| | | | Zakázk. číslo | 1100.P345.21 |
| PODÉLNÝ PROFIL – PŘÍVODNÍ POTRUBÍ DO VODOJEMU | | | Měřítko: 1:250/100 | Č. přílohy: D.1.3.3 |