SITUAČNÍ VÝKRES

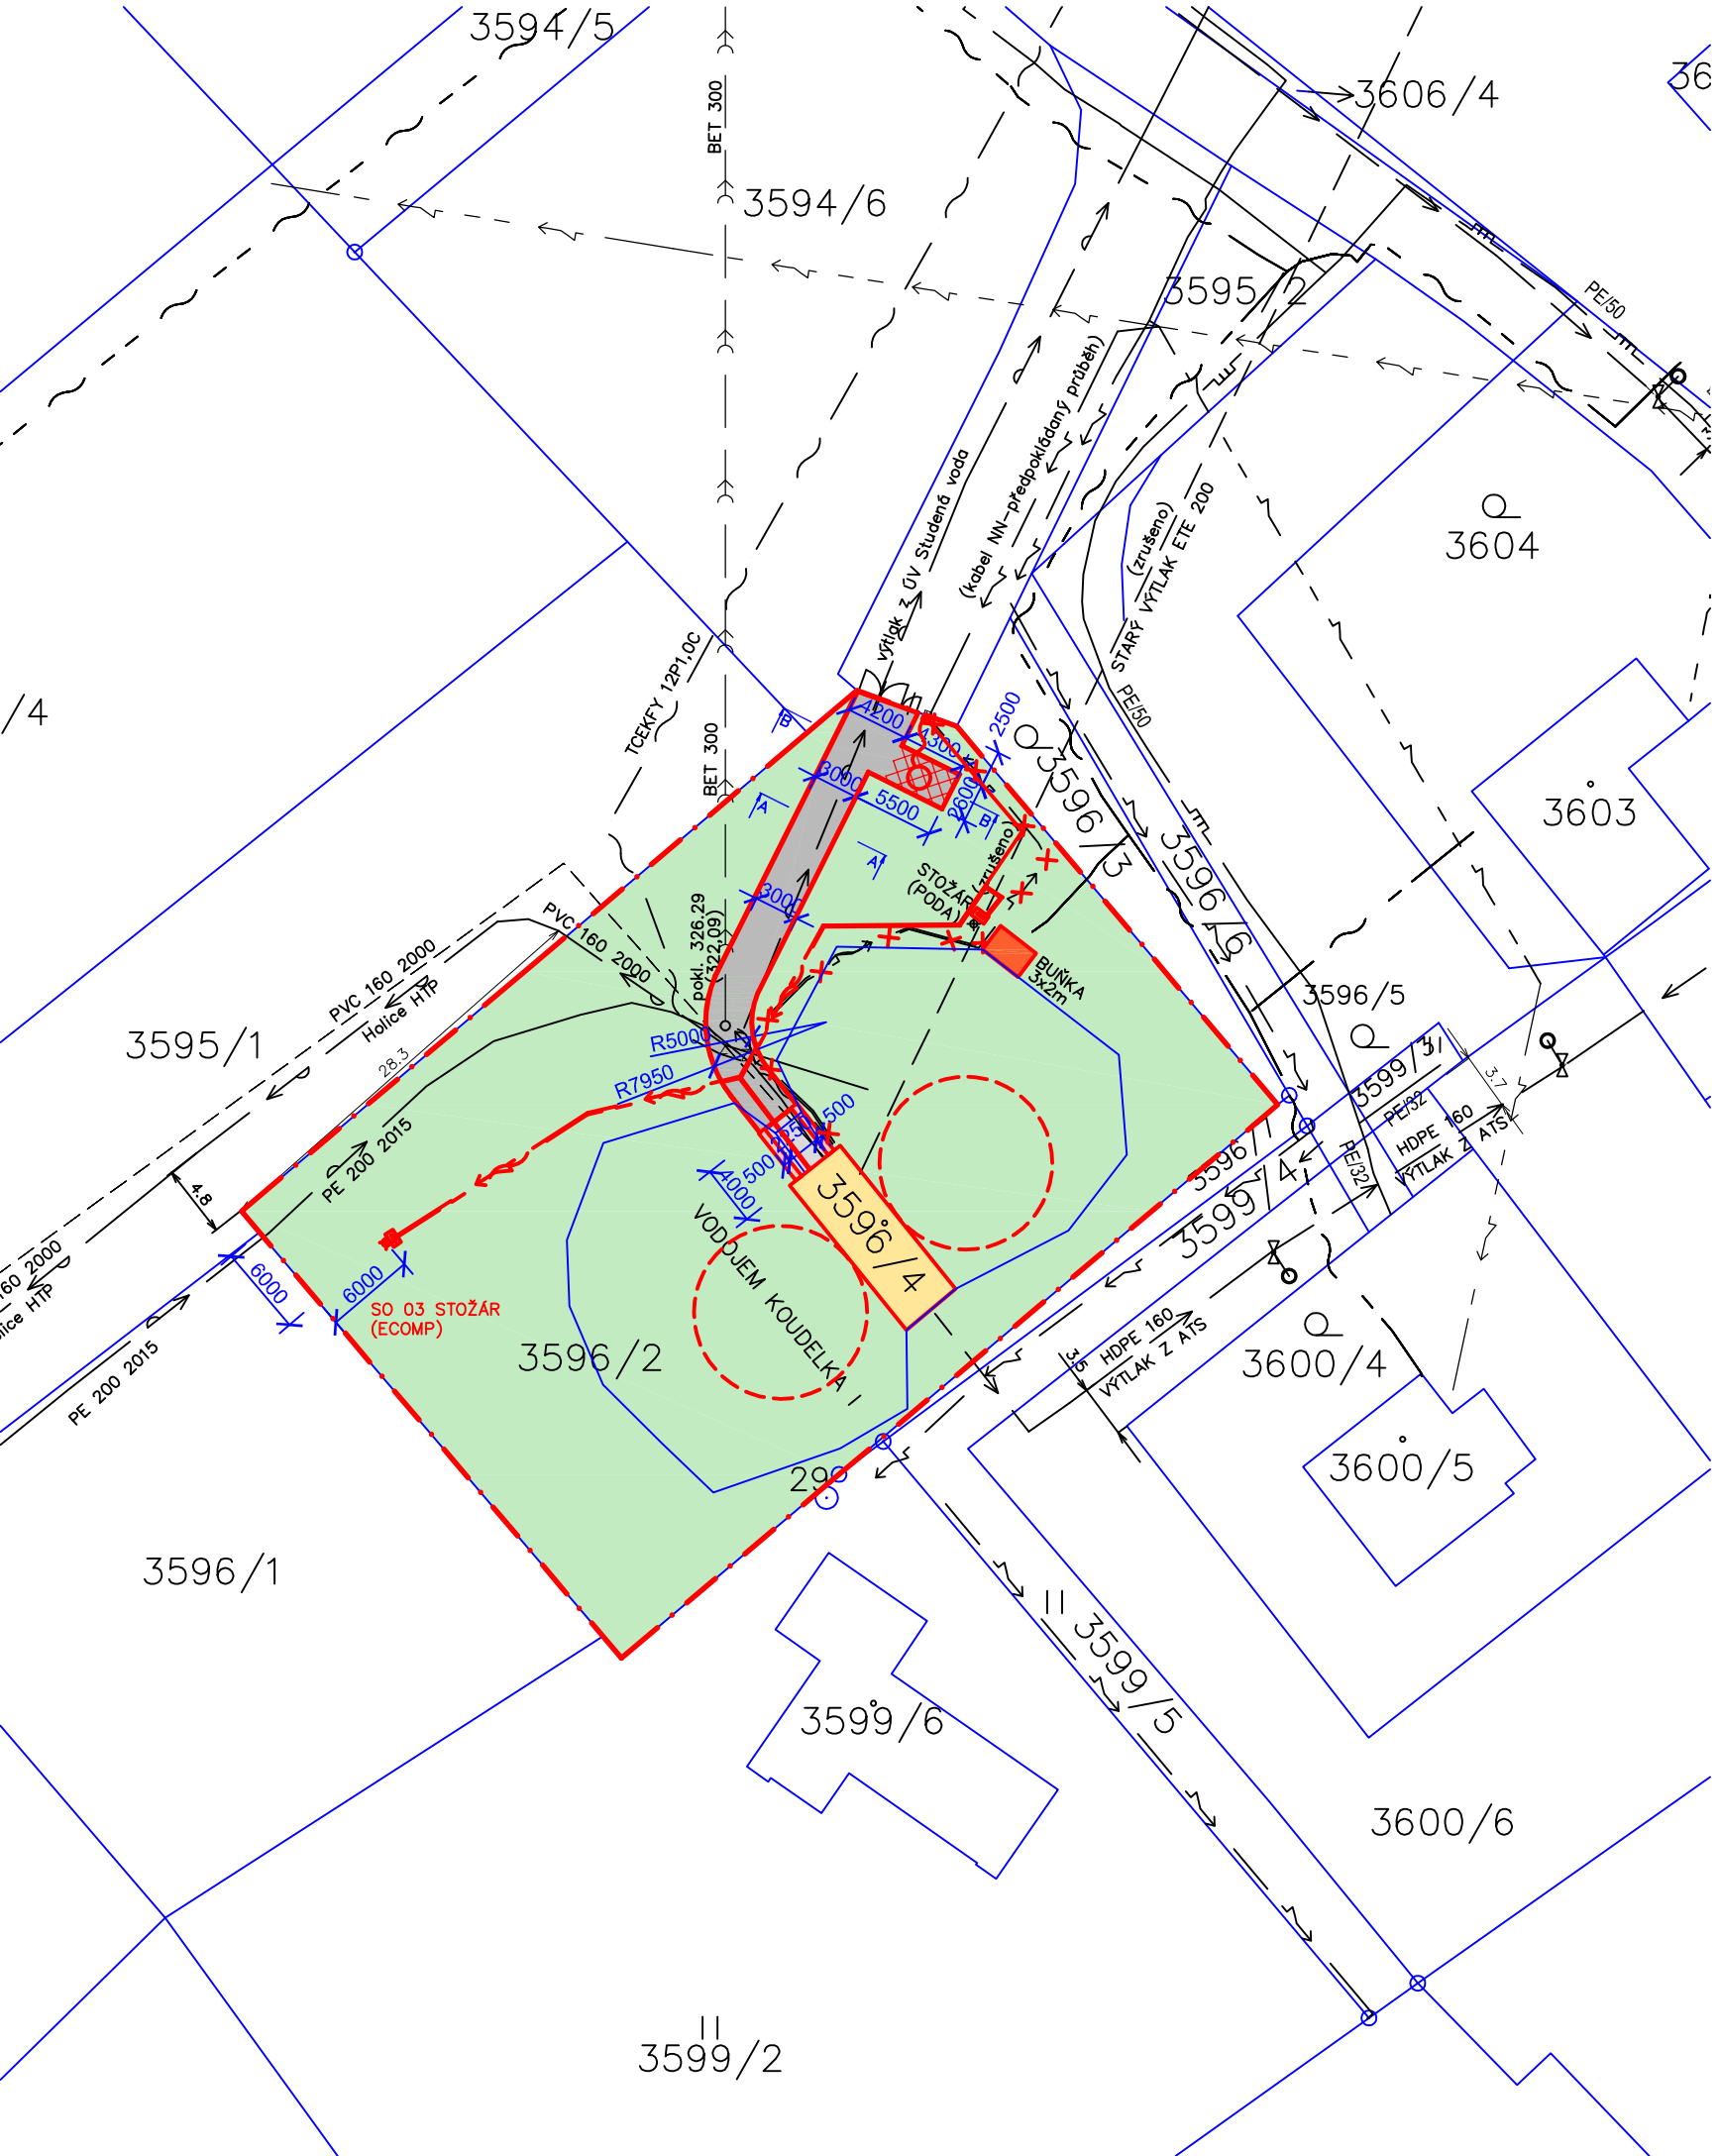

LEGENDA :

- HRANICE POZEMKŮ DLE KN
- HRANICE ZÁJMOVÉHO ÚZEMÍ p.č. 3596/4, 3596/2 k.ú. Holice v Čechách

LEGENDA STÁVAJÍCÍCH INŽENÝRSKÝCH SÍTÍ :

ČEZ Distribuce a.s. :
- EL. VEDENÍ VN NADZEMNÍ
- EL. VEDENÍ NN NADZEMNÍ
- EL. VEDENÍ NN NADZEMNÍ IZOL.
- EL.VEDENÍ NN PODZEMNÍ

GASNET s.r.o. :
- NTL PLYN PODZEMNÍ
- STL PLYN PODZEMNÍ

CETIN a.s. :
- ZAMĚŘENÝ PRŮBĚH METALICKÉHO KABELU
- NEPROVOZOVANÉ SÍTĚ

VODOVODY A KANALIZACE PARDUBICE, a.s:
- KANALIZACE - BET 300
- VODOVOD - PE 160 2000
- VODOVOD - PE 200 2015
- VODOVOD - HDPE 160 (VÝTLAK Z ATS)
- STARÝ VÝTLAK ETE 200
- EL.VEDENÍ NN PODZEMNÍ
- PODZEMNÍ SDĚLOVACÍ VEDENÍ

LEGENDA NOVÝCH OBJEKTŮ A INŽ. SÍTÍ:

SO 01 OPRAVA VDJ KOUDELKA I.
- BUDOVA VODOJEMU (PROVOZNÍ BUDOVA) (STAVEBNÍ ÚPRAVY A OPRAVA)
- AKUMULAČNÍ NÁDRŽE VODOJEMU (STAVEBNÍ ÚPRAVY A OPRAVA)
- OPĚRNÁ ZEĎ (GABION) - 4,0 x 0,5 M (2x)
- BUŇKA 3x2 M - ZRUŠENO, DEMONTOVÁNO

SO 02 VENKOVNÍ ROZVODY NN
- EL.VEDENÍ NN PODZEMNÍ
- EL. VEDENÍ NN NADZEMNÍ - ZRUŠENO
- PODZEMNÍ SDĚLOVACÍ VEDENÍ
- PODZEMNÍ SDĚLOVACÍ VEDENÍ - ZRUŠENO

SO 03 STOŽÁR
- NOVÝ STOŽÁR , V = 8,0 M INTERNETOVÝ PROVIDER (ECOMP)

SO 04 KOMUNIKACE A ZPEVNĚNÉ PLOCHY
- ZPEVNĚNÁ PLOCHA PŘED VSTUPEM DO VDJ - 8,0 M2 BETONOVÁ DLAŽBA ZÁMKOVÁ ŠEDÁ - 200x100x80 MM
- NOVÁ ZPEVNĚNÁ POJÍZDNÁ PLOCHA BETONOVÁ ZATRAVŇOVACÍ DLAŽBA TL. 100 MM - 98,00 M2 (pro plochy se zatížením max. do 3,5 t)
- NOVÁ ZPEVNĚNÁ PLOCHA - PROSTOR PRO DIESELAGREGÁT BETONOVÁ ZATRAVŇOVACÍ DLAŽBA TL. 100 MM - 10,75 M2 (pro plochy se zatížením max. do 3,5 t)

SO 05 OPLOCENÍ
- OPLOCENÍ AREÁLU VODOJEMU - NA HRANICI POZEMKU p.č.3596/2 DÉLKA PLETIVOVÉHO OPLOCENÍ - CCA 185,00 M VJEZDOVÁ BRÁNA - 3,0 x 2,0 MVCHODOVÁ BRANKA - 1,00 x2,0 M

SO 06 SADOVÉ A TERÉNNÍ ÚPRAVY
- ZACHOVANÁ STÁVAJÍCÍ ZATRAVNĚNÁ PLOCHA - CCA 2060 M2 OBNOVIT PO STAVBĚ

Vypracoval :	Zodp.projektant :	Hlavní projektant :
ING. TEPLÝ	ING. TEPLÝ	ING. TEPLÝ
Země : ČR	Obec : HOLICE	
Investor : Vodovody a kanalizace Pardubice, a.s., Teplého 2014, 530 02 Pardubice		
Akce : **OPRAVA VDJ KOUDELKA I. p.č. 3596/4, 3596/2, k.ú. Holice v Čechách Holice**		
Objekt : SO 04 KOMUNIKACE A ZPEVNĚNÉ PLOCHY		
Obsah : **SITUACE**		

BKN spol. s r.o.
Vladislavova 29/I
566 01 Vysoké Mýto
Tel: 465424472, 465424170
Fax: 465424171
bkn@bkn.cz www.bkn.cz

Stupeň :	DPS
Datum :	06/2022
Zak.číslo :	6119/21
Měřítko : 1:500	Příloha : **D.4.2**