


Jako vlastníci pozemku 616/1 v k. ú. Přelouč souhlasíme s provedením bezvýkopové metody kanalizační stoky ve správě VAK Pardubice a.s. na tomto pozemku dle zákresu této situace.

Krausová Romana
Kraus Václav
Pardubická 638
53501 Přelouč

V(e)..... dne.....

podpis:.....

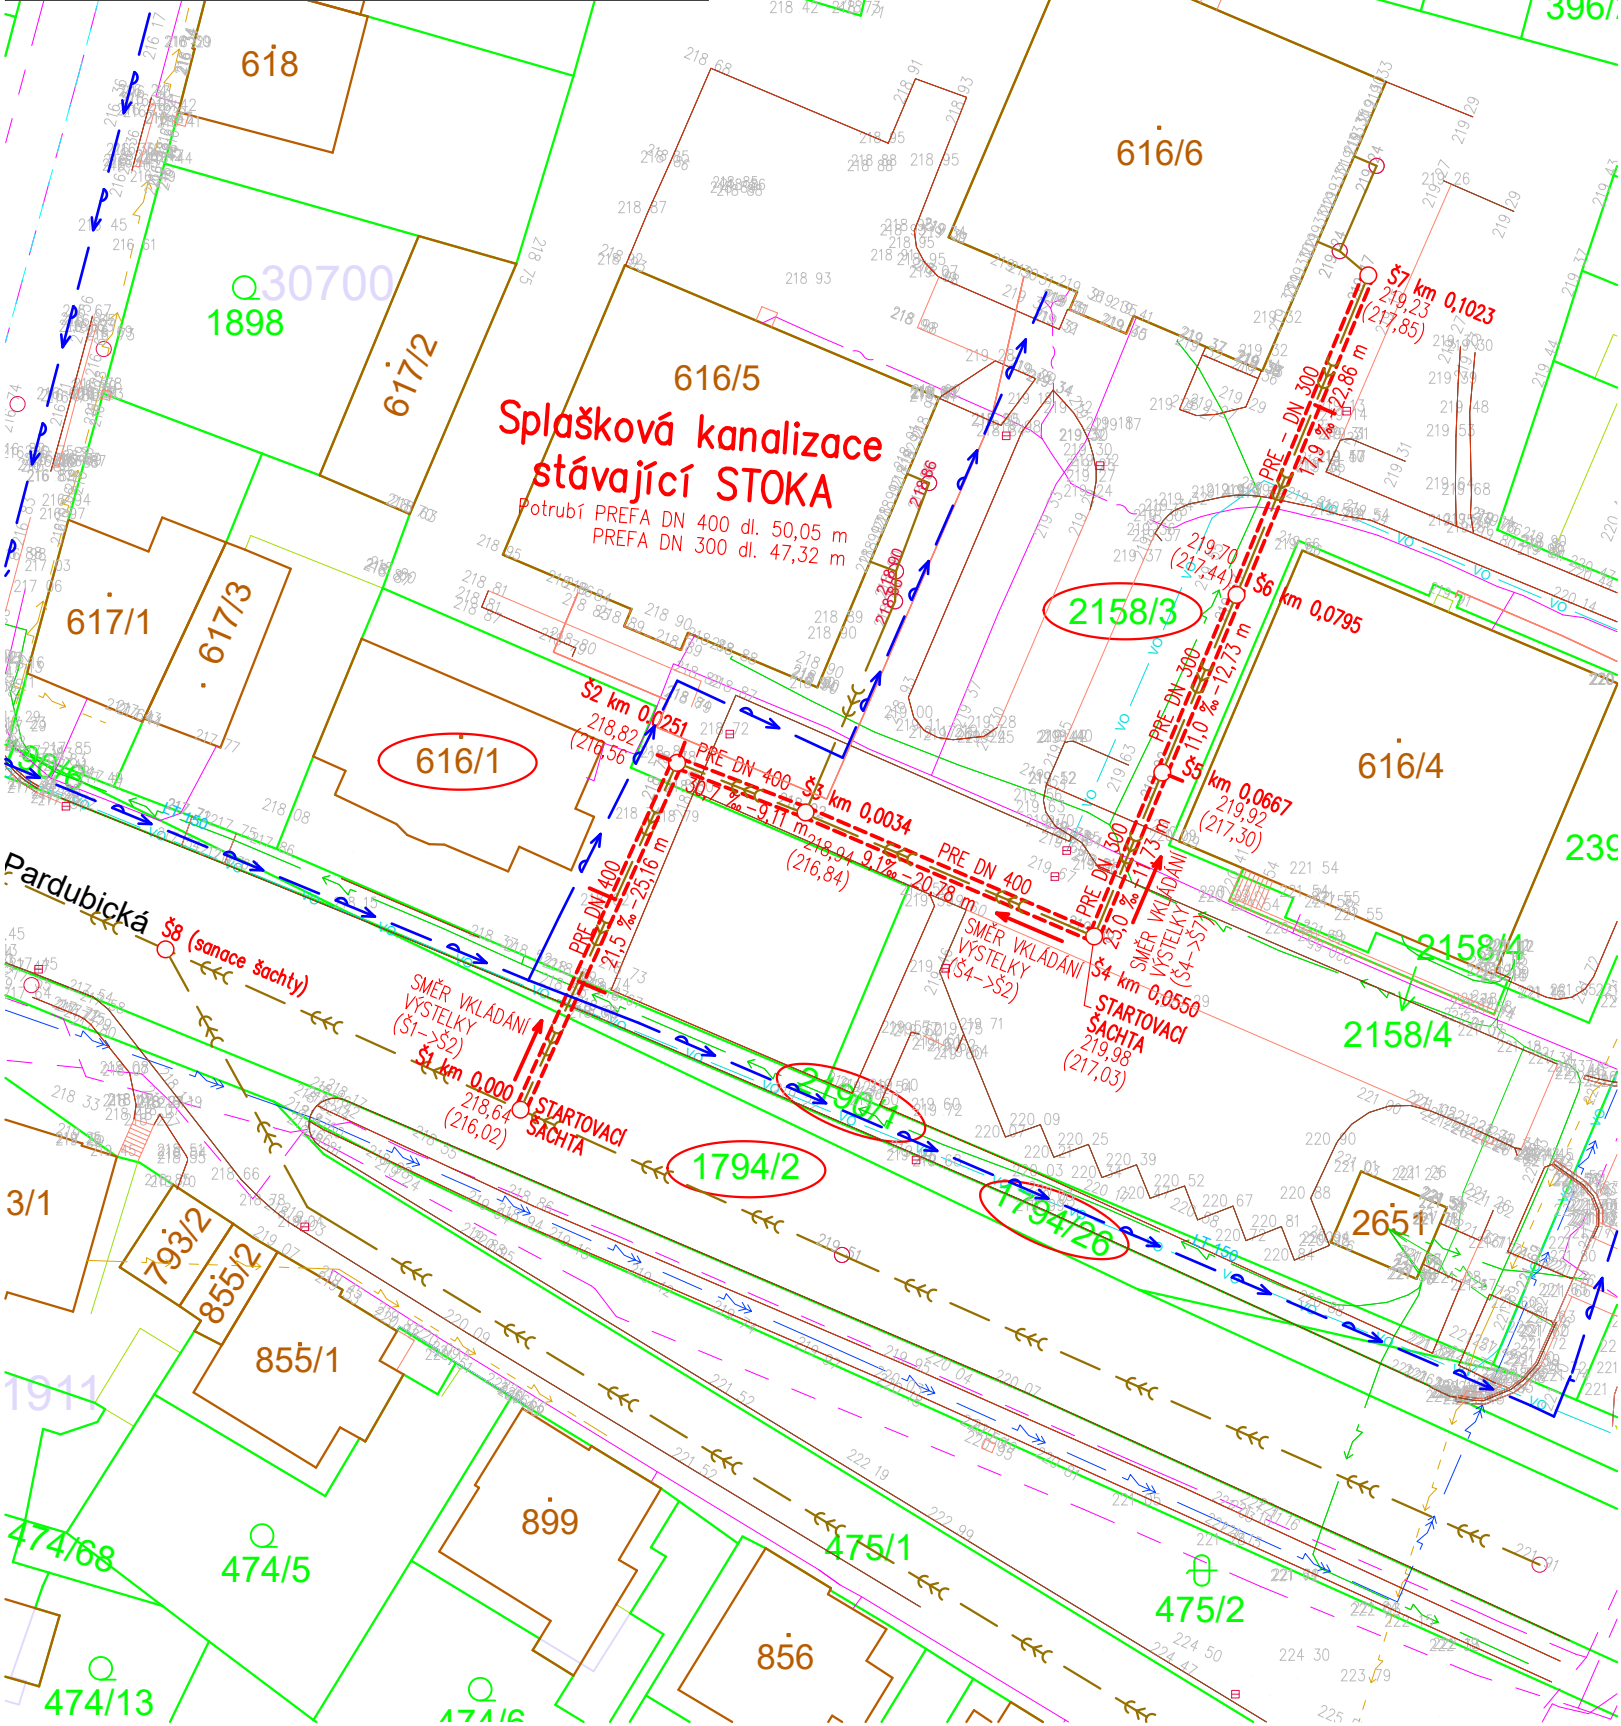

LEGENDA:

- katastrální hranice pozemků
- katastrální hranice budov
- vnitřní kresby pozemků
- XXX/X čísla pozemkových parcel
- XXX/X čísla stavebních parcel
- XXX/X dotčený pozemek stavbou

předmět návrhu stavby:


- jednotná kanalizace VAK Pardubice a.s. – bezvýkopová oprava




stávající sítě:

- vodovod LT 150, VAK Pardubice a.s.
- jednotná splašková kanalizace, VAK Pardubice a.s.
- NTL plynovod, GasNet, s.r.o
- STL plynovod, Gasnet s.r.o
- silový kabel NN podzemní ČEZ Distribuce a. s.
- silový kabel VN podzemní ČEZ Distribuce a. s.
- silový kabel VN nadzemní ČEZ Distribuce a. s.
- podzemní optické vedení Telco Infrastruktury, s.r.o
- sítě s NN, elektropřípojky CETIN, a.s.
- zaměřené a kótované, vnitřní STP CETIN, a.s.
- STP nezaměřená plocha CETIN, a.s.
- kabel veřejného osvětlení Technické služby města Přelouče

POZNÁMKA

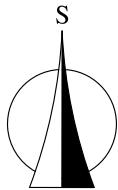Pro sanaci kanalizace byla navržena bezvýkopová inverzní metoda. Jedná se o filcovou výstelku sycenou polyesterovou pryskyřicí, která je do kanalizace zaváděna inverzně pomocí hydrostatického tlaku vody, následně se výstelka vytvrdí horkou vodou. Zatahování výstelky proběhne ve 3 krocích. Ze šachty Š1 do Š2, z Š4 do Š2 a z Š4 do Š7. Součástí návrhu je i sanace stávajících šachet (Š1–Š8). U šachty Š8 dojde k vyfrézování stávajícího asfaltového povrchu a osazení poklopu do výšky komunikace.



| | | | | | |
|--|---|---|--|-----------------|--|
| Zodpovědný projektant | Vypracoval | Technická kontrola | <div></div> | | |
| Ing. Lubor Dítě | Ing. Pavel Čihák | Jiří Myslík, DiS. | | | |
|  |  |  | | | |
| Kraj: Pardubický | Obec: Přelouč - k. ú. Přelouč | | MULTIAQUA s.r.o. IČO: 60113111 DIČ: CZ60113111 | | Veverkova 1343/1 Pražské Předměstí 500 02 Hradec Králové |
| Investor: Vodovody a kanalizace Pardubice a. s., Teplého 2014, 530 02 Pardubice | | | | | |
| <div>Přelouč, ul. Pardubická a Veverkova – kanalizace</div> <div>Dokumentace ohlášení stavby</div> | | | Stupeň | ohlášení stavby | |
| | | | Datum | leden 2024 | |
| | | | Zakázkové číslo | M23/061 | |
| | | | Formát | 2 x A4 | |
| Koordinační situační výkres | | | Měřítko: | Číslo přílohy: | |
| | | | 1:500 | C.3 | |
| Předložená dokumentace je duševním vlastnictvím firmy Multiaqua s.r.o., Hradec Králové | | | | | |