



# ULIČNÍ VPUŠŤ


(řez)

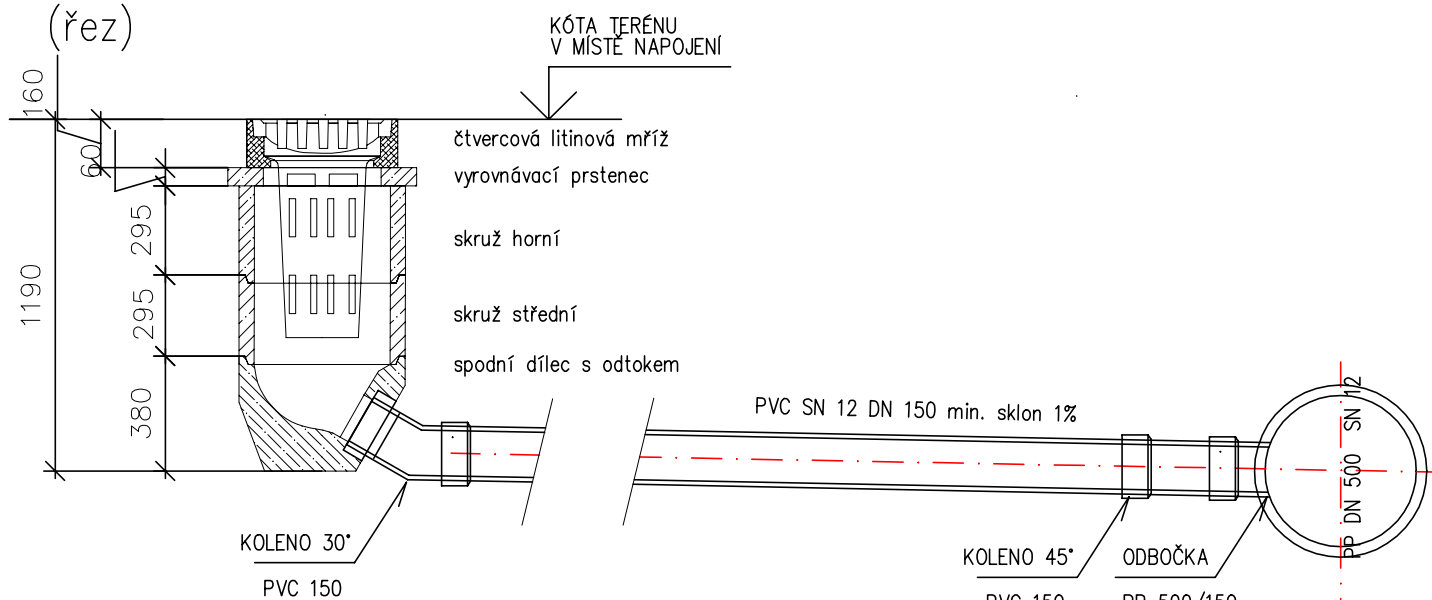

# ULIČNÍ VPUŠŤ

(přodorys)

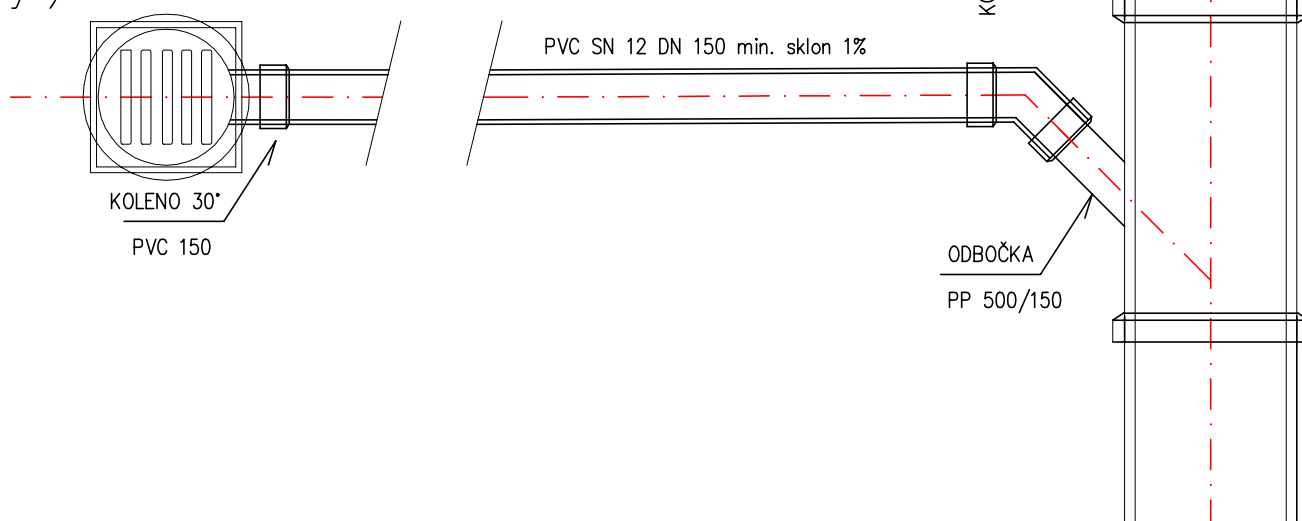

|   |                       |   |   |                |
|---|-----------------------|---|---|----------------|
| Zodpovědný projektant   | Vypracoval            | Technická kontrola  |  |                |
| Ing. Tereza Hatková   | Ing. Tereza Hatková   | Ing. Lubor Dítě   |   |                |
| <i>Tereza Hatková</i>   | <i>Tereza Hatková</i> | <i>Lubor Dítě</i>   |   |                |
| Kraj: Pardubický  | Město: Pardubice      | MULTIAQUA s.r.o. Veverkova 1343/1<br>IČO: 60113111 Pražské Předměstí<br>DIČ: CZ60113111 500 02 Hradec Králové |   |                |
| Investor: Vodovody a kanalizace Pardubice, a.s., Teplého 2014, 530 02 Pardubice |                       |   | Stupeň  | SP             |
| Sezemice, Tyršovo nám.<br>odlehčení z OK 2A                                     |                       |   | Datum   | 02/ 2024       |
|   |                       |   | Zakázkové číslo   | M24/008        |
|   |                       |   | Formát  | 1 x A4         |
| Vzorové napojení uliční vpusti  |                       |   | Měřítko:  | Číslo přílohy: |
|   |                       |   | 1:25  | D.1.04         |

Předložená dokumentace je duševním vlastnictvím firmy Multiaqua s.r.o., Hradec Králové