



VZOROVÉ ULOŽENÍ POTRUBÍ  
PP DN 500 SN 12  
žulové kostky/zatrávňovací tvárnice

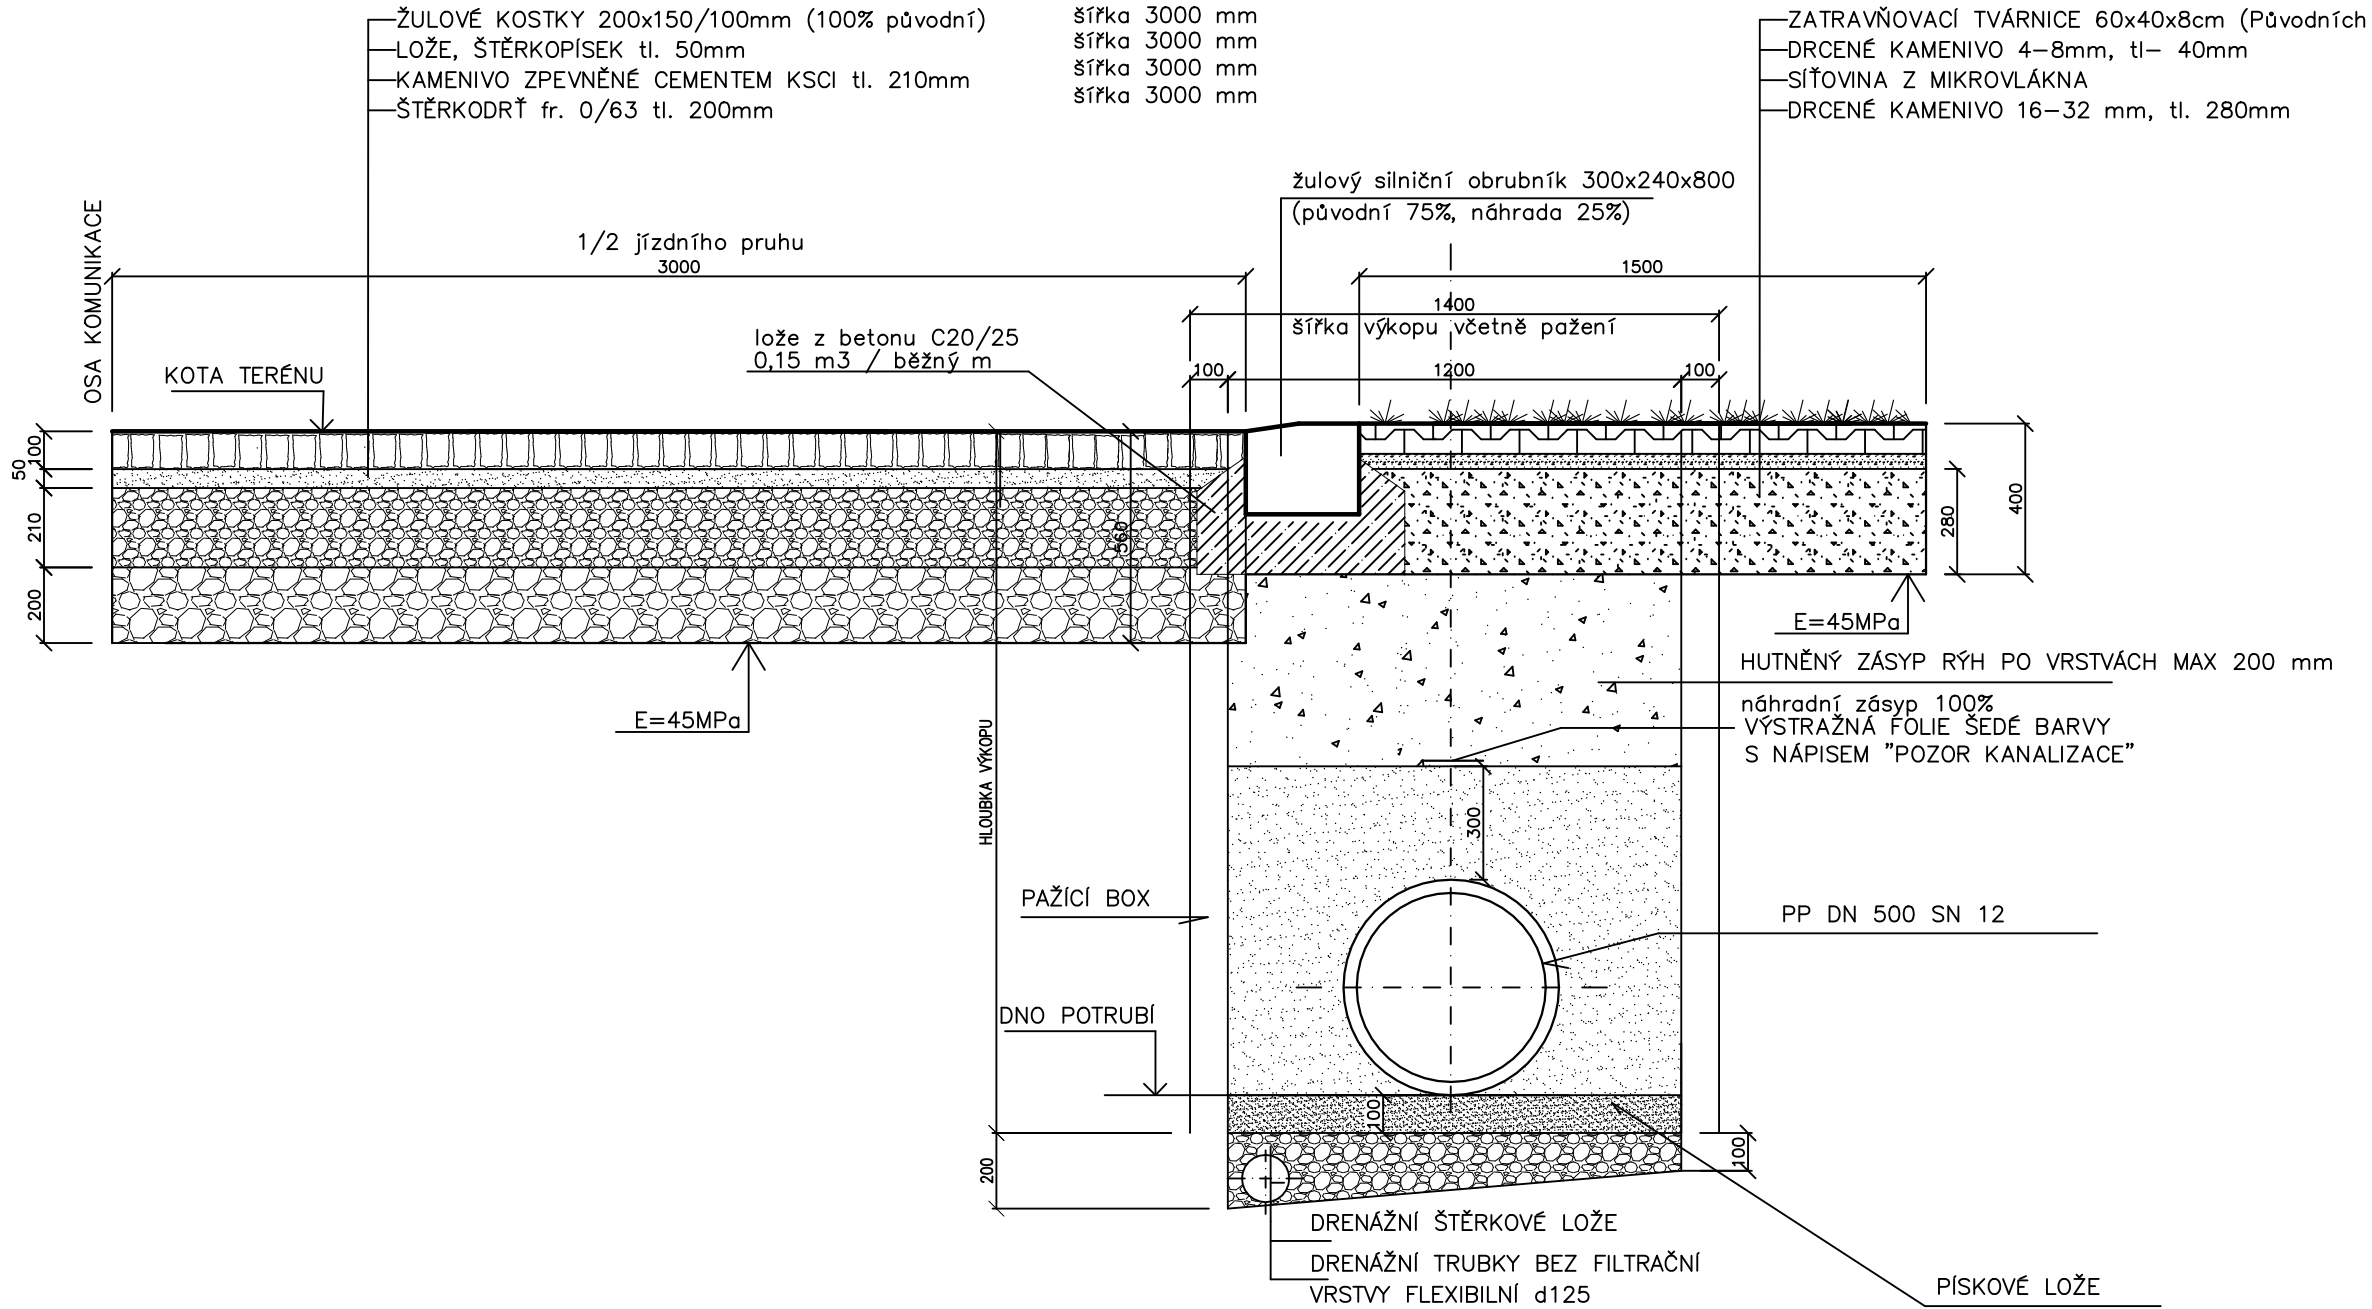


Poznámka:  
DRENAŽ A ŠTĚRKOVÉ LOŽE SE PROVEDE V PŘÍPADĚ VÝSKYTU SPODNÍ VODY  
V hloubce výkopu uváděné v podélném profilu není započtena hloubka výkopu pro provedení drenážní vrstvy – výkop pro drenáž je započten samostatně.

VZOROVÉ ULOŽENÍ POTRUBÍ  
PP DN 500 SN 12  
žulové kostky/zámková dlažba

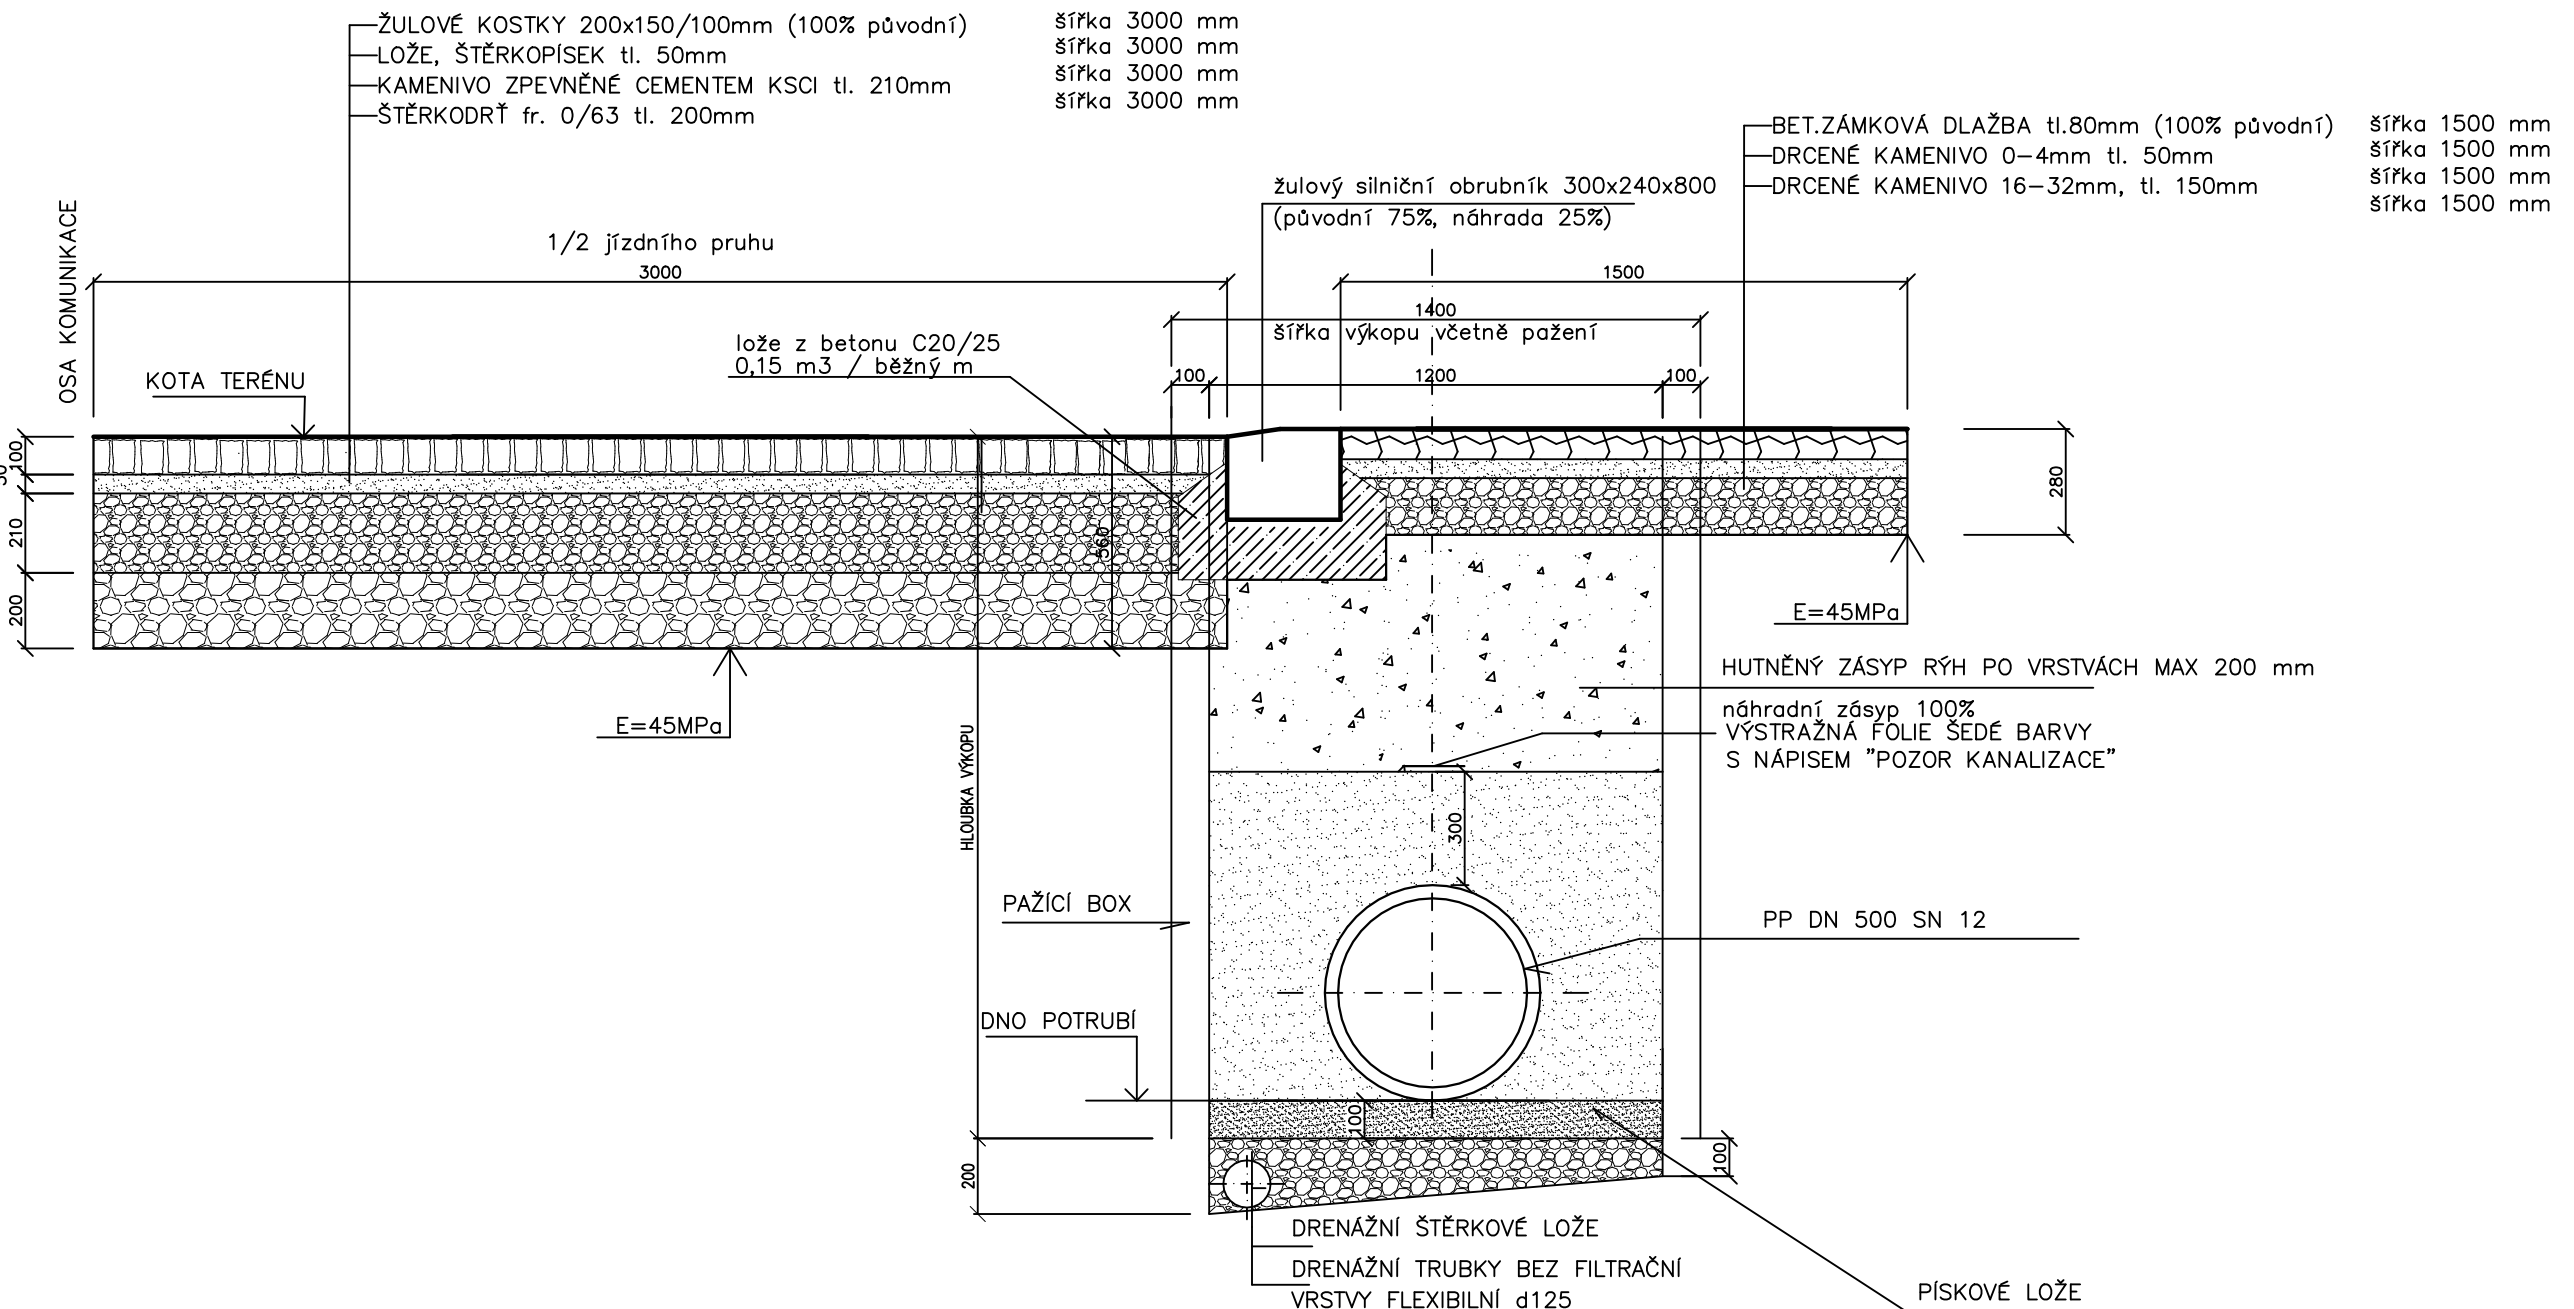


Poznámka:  
DRENAŽ A ŠTĚRKOVÉ LOŽE SE PROVEDE V PŘÍPADĚ VÝSKYTU SPODNÍ VODY  
V hloubce výkopu uváděné v podélném profilu není započtena hloubka výkopu pro provedení drenážní vrstvy – výkop pro drenáž je započten samostatně.

VZOROVÉ ULOŽENÍ POTRUBÍ  
PP DN 500 SN 12  
žulové kostky/travnatý

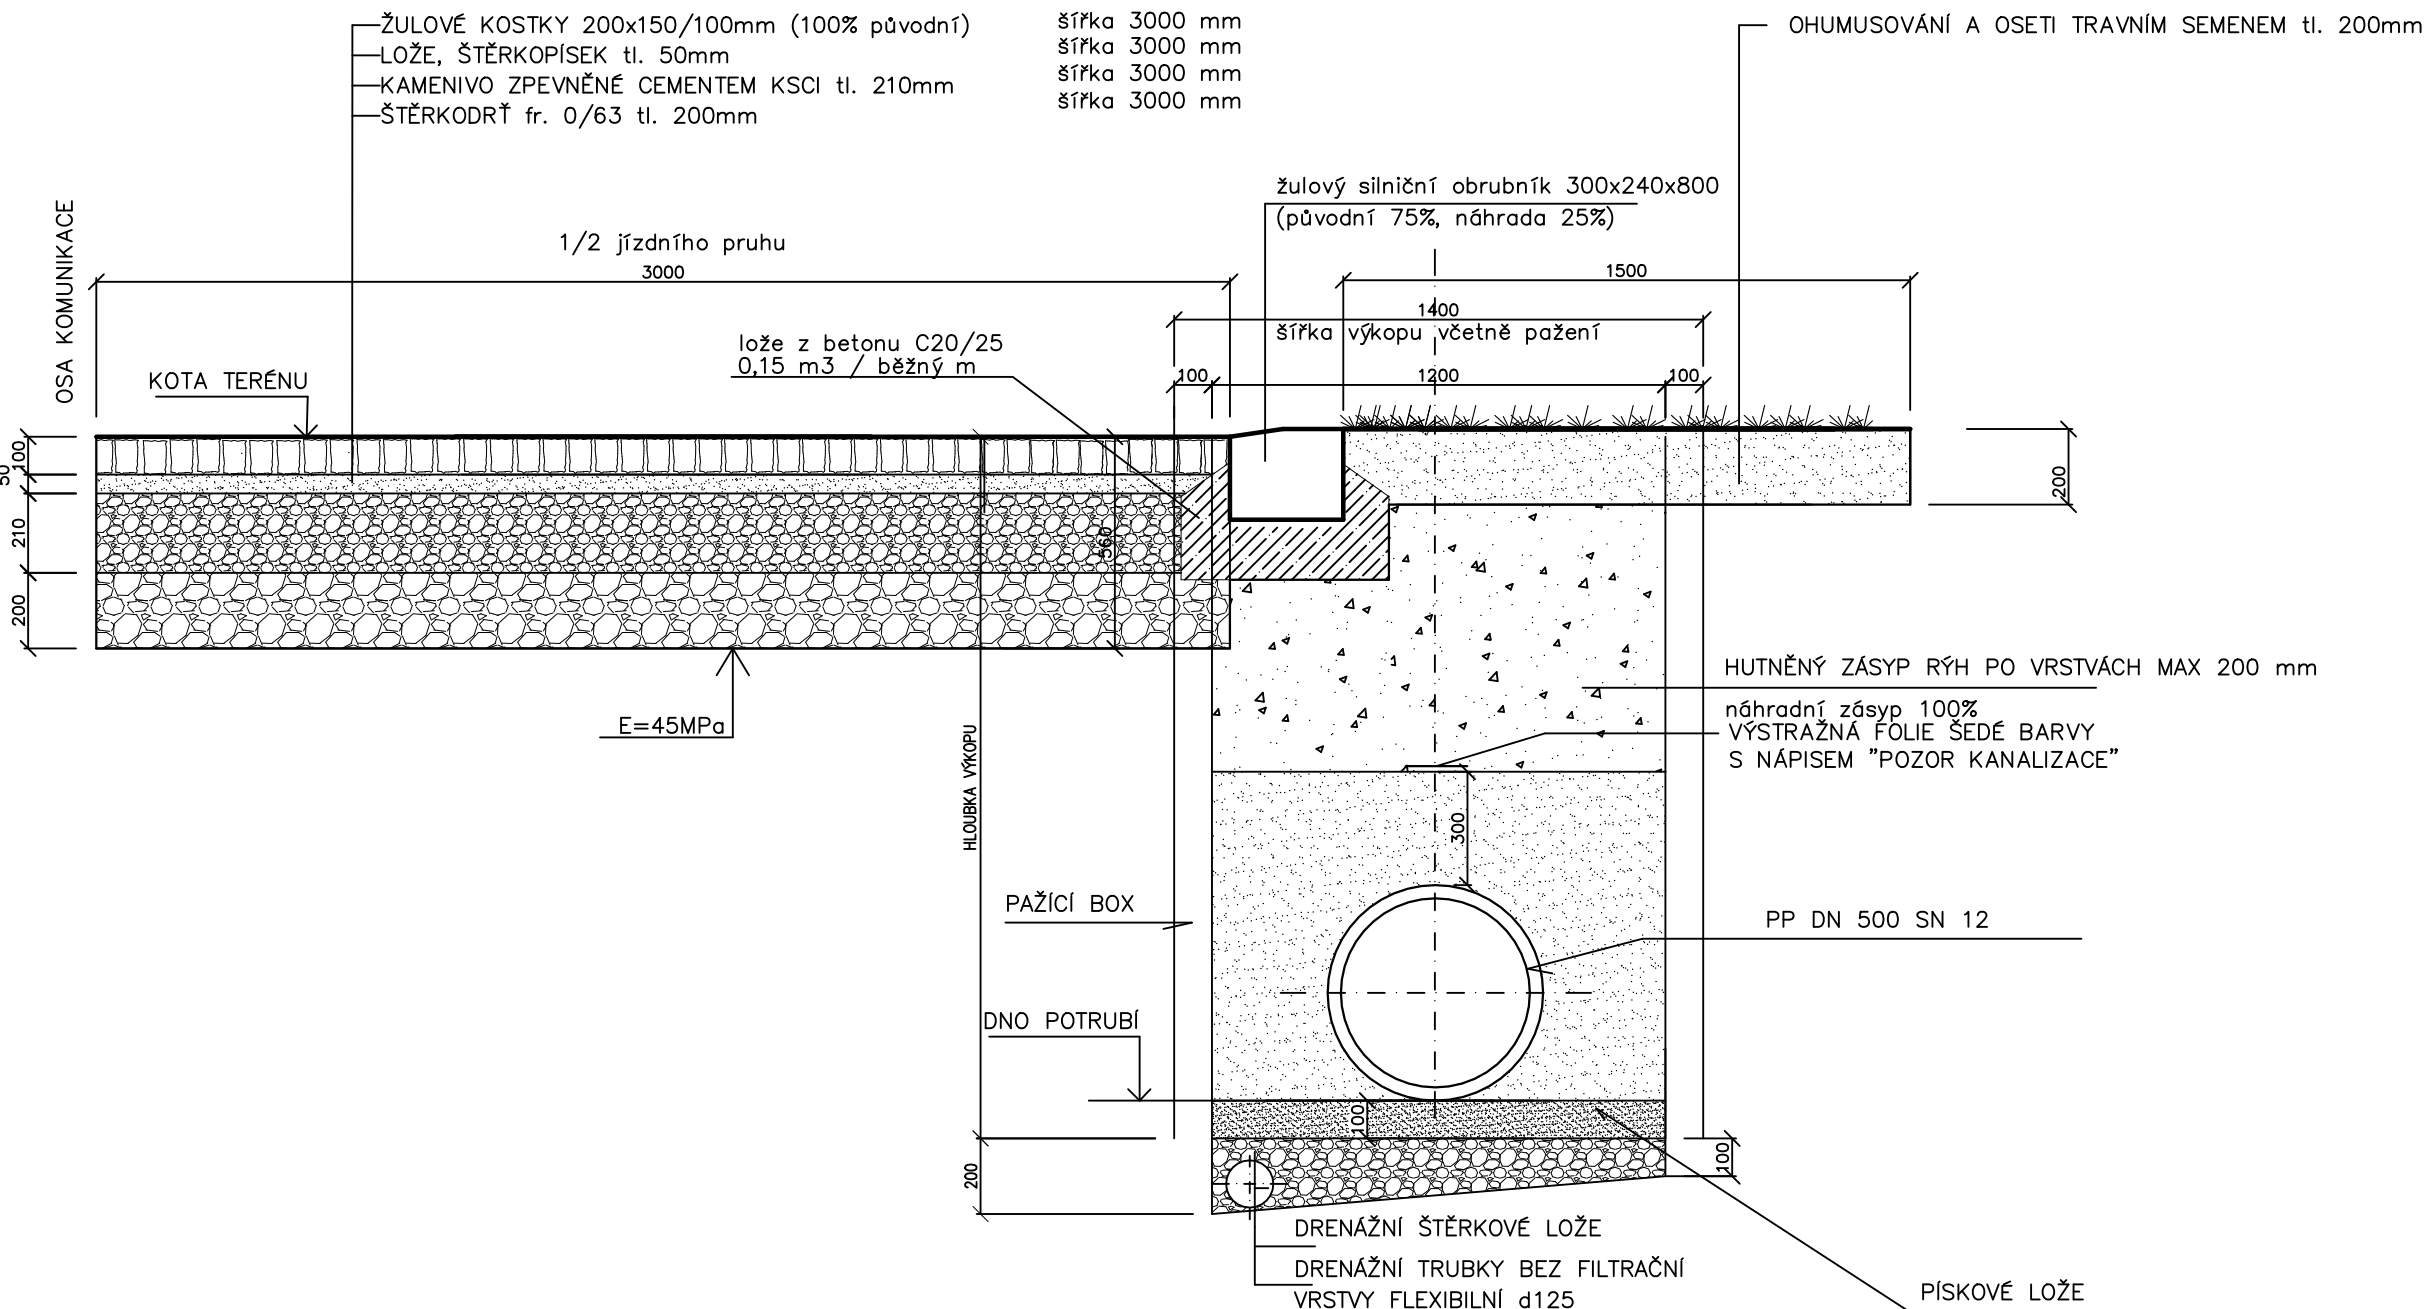

Poznámka:  
DRENAŽ A ŠTĚRKOVÉ LOŽE SE PROVEDE V PŘÍPADĚ VÝSKYTU SPODNÍ VODY  
V hloubce výkopu uváděné v podélném profilu není započtena hloubka výkopu pro provedení drenážní vrstvy – výkop pro drenáž je započten samostatně.

VZOROVÉ ULOŽENÍ POTRUBÍ  
PP DN 500 SN 12  
místní asfaltová komunikace

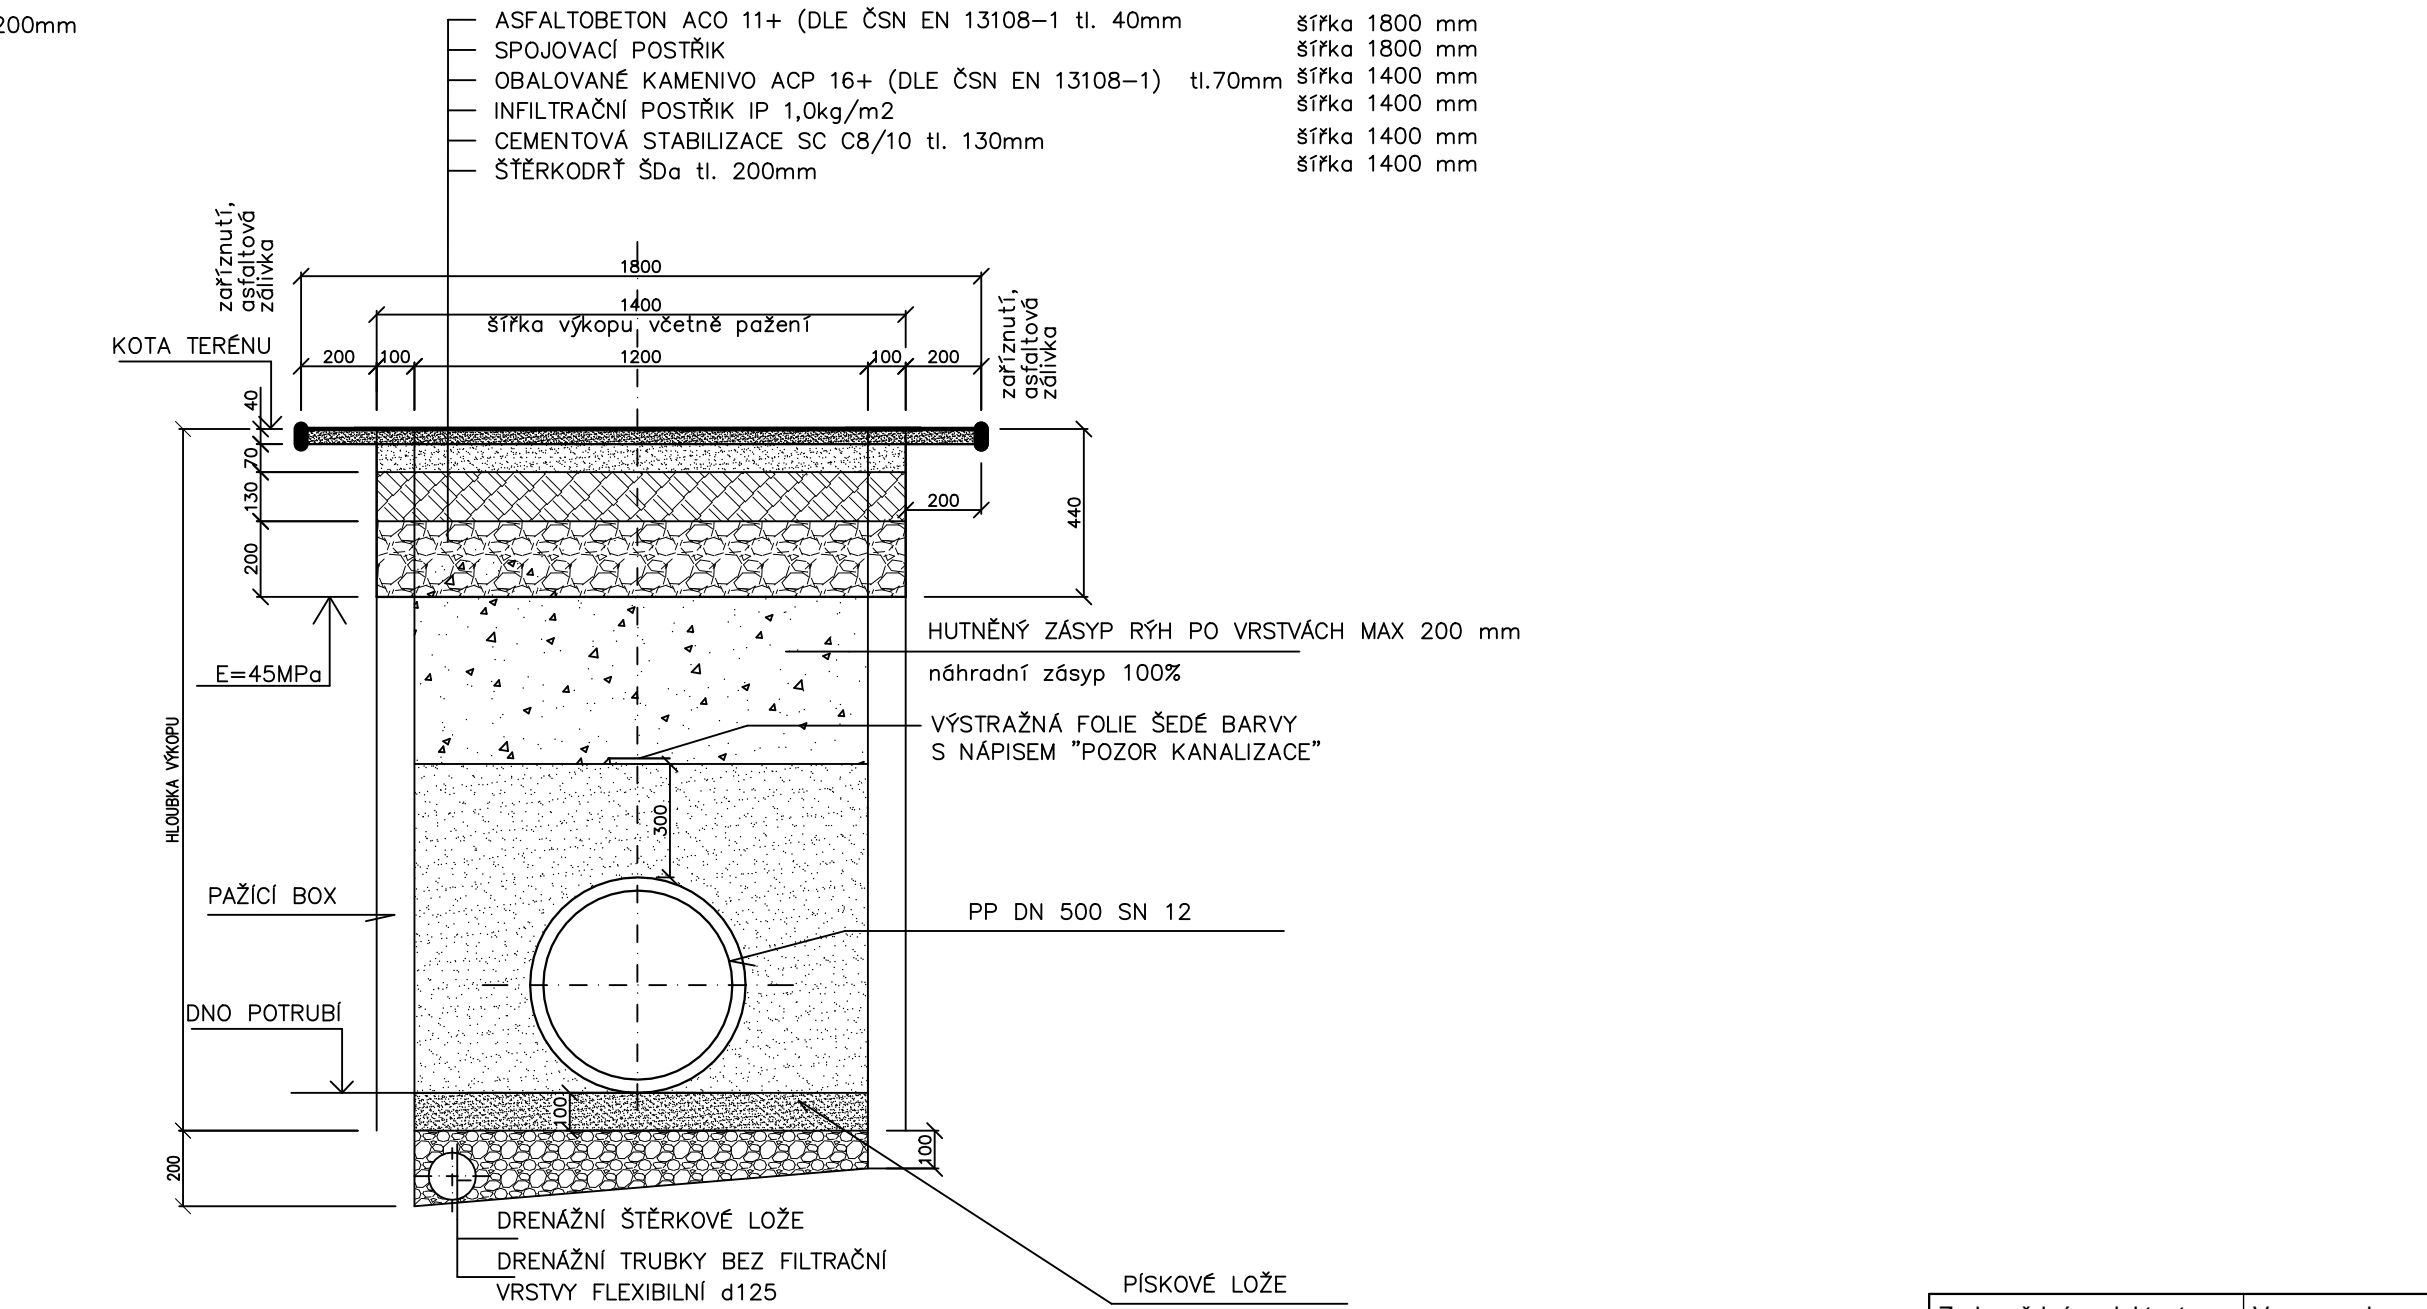

Poznámka 2:  
Před provedením výše uvedené definitivní skladby místních komunikací bude provedeno provizorní obnovení povrchu.  
– na vrstvu štěrkodrti ŠD tl. 200 mm bude provedeno uložení provizorní vrstvy štěrkodrti v tl. 240 mm v š. rýhy 1,40 m  
– před provedením definitivní skladby vozovky bude provizorní vrstva štěrkodrti tl. 240 mm odstraněna

Zodpovědný projektant	Vypracoval	Technická kontrola	 MULTIAQUA s.r.o. IČO: 60113111 DIČ: CZ60113111 Veverkova 1343/1 Pražské Předměstí 500 02 Hradec Králové
Ing. Tereza Hatková	Ing. Tereza Hatková	Ing. Lubor Dítě	
Kraj: Pardubický	Město: Pardubice		
Investor: Vodovody a kanalizace Pardubice, a.s., Teplého 2014, 530 02 Pardubice			
Sezemice, Tyršovo nám. odlehčení z OK 2A			Stupeň: SP
Vzorové uložení kanalizace			Datum: 02/ 2024
			Zakázkové číslo: M24/008
			Formát: 8 x A4
			Měřítko: Číslo přílohy: D.1.03
Předložená dokumentace je duševním vlastnictvím firmy Multiaqua s.r.o., Hradec Králové			