

Výkres vytvořil program pp_kan
KATASTRY
PARCELNÍ ČÍSLA
DRUH POVRCHU
VZDÁLENOSTI ŠACHET
OZNAČENÍ ŠACHET

(c)AutoPEN Liberec, tel:481120160, autopen@volny.cz

SVÍTKOV				
1065/1			1072/1072/1	0033/1
ASFALT			(1)	(2)
60.50	59.50	65.00		
Š1	Š2	Š3		
PONECHÁNA STÁVAJÍCÍ				


- (n) TABULKA VYSVĚTLIVEK
- (1) KOMUNIKACE – ZÁMKOVÁ DLAŽBA
- (2) NEZPEVNĚNÉ PROSTRANSTVÍ

SMĚROVÉ POMĚRY



MĚŘÍTKA 1:500/100

PODÉLNÝ PROFIL KANALIZACE

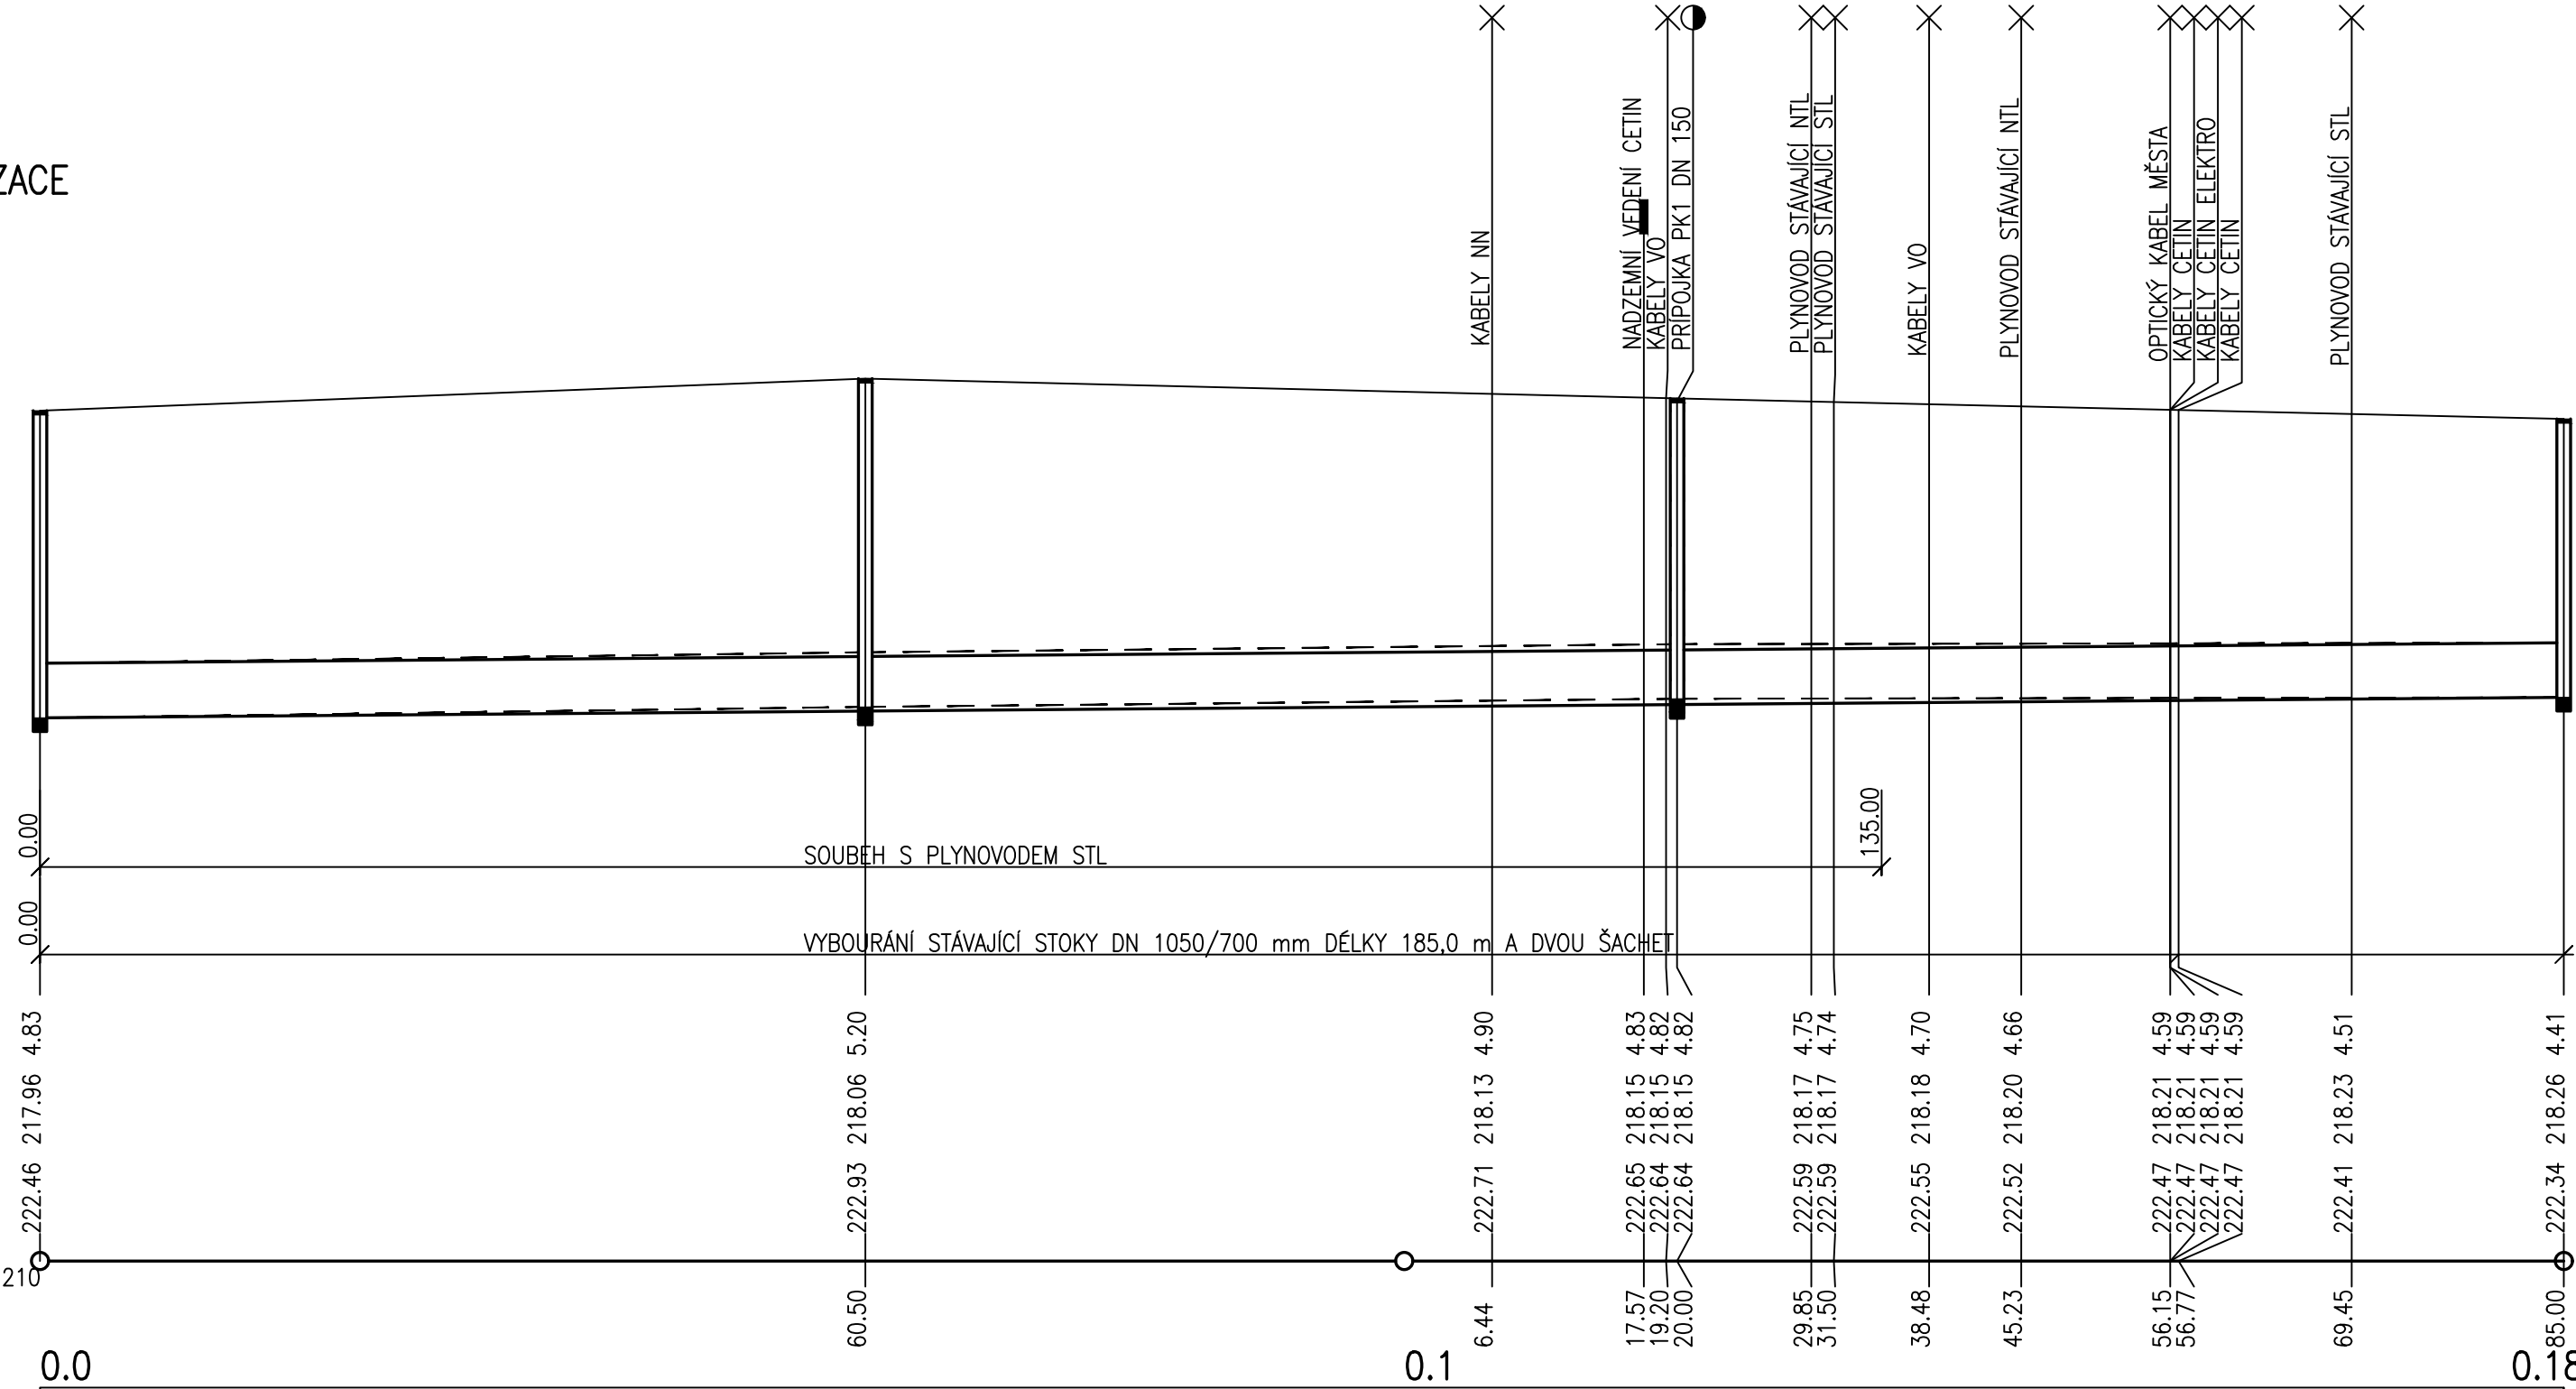

POZNÁMKA:
PODZEMNÍ VEDENÍ JSOU ZAKRESLENA POUZE INFORMATIVNĚ,
PŘED ZAPOČETÍM ZEMNÍCH PRACÍ JE NUTNÉ PROVÉST JEJICH VYTÝČENÍ.
VÝŠKOVÉ A SMĚROVÉ PŘEPOJENÍ KANALIZAČNÍCH PŘÍPOJEK
BUDE PROVEDENO DLE JEJICH SKUTEČNÉHO SMĚROVÉHO V VÝŠKOVÉHO UMÍSTĚNÍ

SOUŘADNICOVÝ SYSTÉM JSTK
VÝŠKOVÝ SYSTÉM BPV

HLOUBKA VÝKOPU

KÓTA DNA POTRUBÍ

KÓTA PŮVODNÍHO TERÉNU

SROVNÁVACÍ ROVINA

STANIČENÍ [km/m]
PROFIL[mm]–MATERIÁL–DÉLKA[m]
SKLON[promile]–DÉLKA[m]
KAPACITNÍ PRŮTOK[l/s]–RYCHLOST[m/s]
SKUTEČNÝ PRŮTOK[l/s]–RYCHLOST[m/s]

0.0				
DN800–SKLOLAMINÁT SN 10 000–185.00				
1.6–185.00				
668.4–1.33				
399.0–1.38				

Projektant	Vypracoval	Kontroloval	Projektant:	
Ladislav Konvalina	Ladislav Konvalina		VK PROJEKT, spol. s r.o.	
Obec: Pardubice			Teplého 2014, 530 02 Pardubice	
Investor: Vodovody a kanalizace Pardubice a.s.			DIČ:CZ64826431	
			tel.:466 335 012	
			e-mail: vkprojekt@centrum.cz	
PARDUBICE, SVÍTKOV, UL. POPKOVICKÁ			Druh dokumentace	DOS
- III. ETAPA KANALIZACE			Datum	03/2024
IO 01 KANALIZACE			Číslo zakázky	851–24
PODÉLNÝ PROFIL			Počet formátů	
			Měřítko:	Číslo přílohy:
			1: 500/100	D.1.02