

ÚZEMÍ
POVRCH ÚZEMÍ

Podélný profil - OBNOVA VODOVODU ŘAD V

MĚŘÍTKO 1:500 / 1:100

KÓTA UPRAVENÉHO TERÉNU


HLOUBKA VÝKOPU

KÓTA DNA POTRUBÍ

KÓTA TERÉNU

STANIČENÍ [Km],[m]

SKLON [promile] - DÉLKA [m]
DN [mm] - MATERIAL - DÉLKA [m]

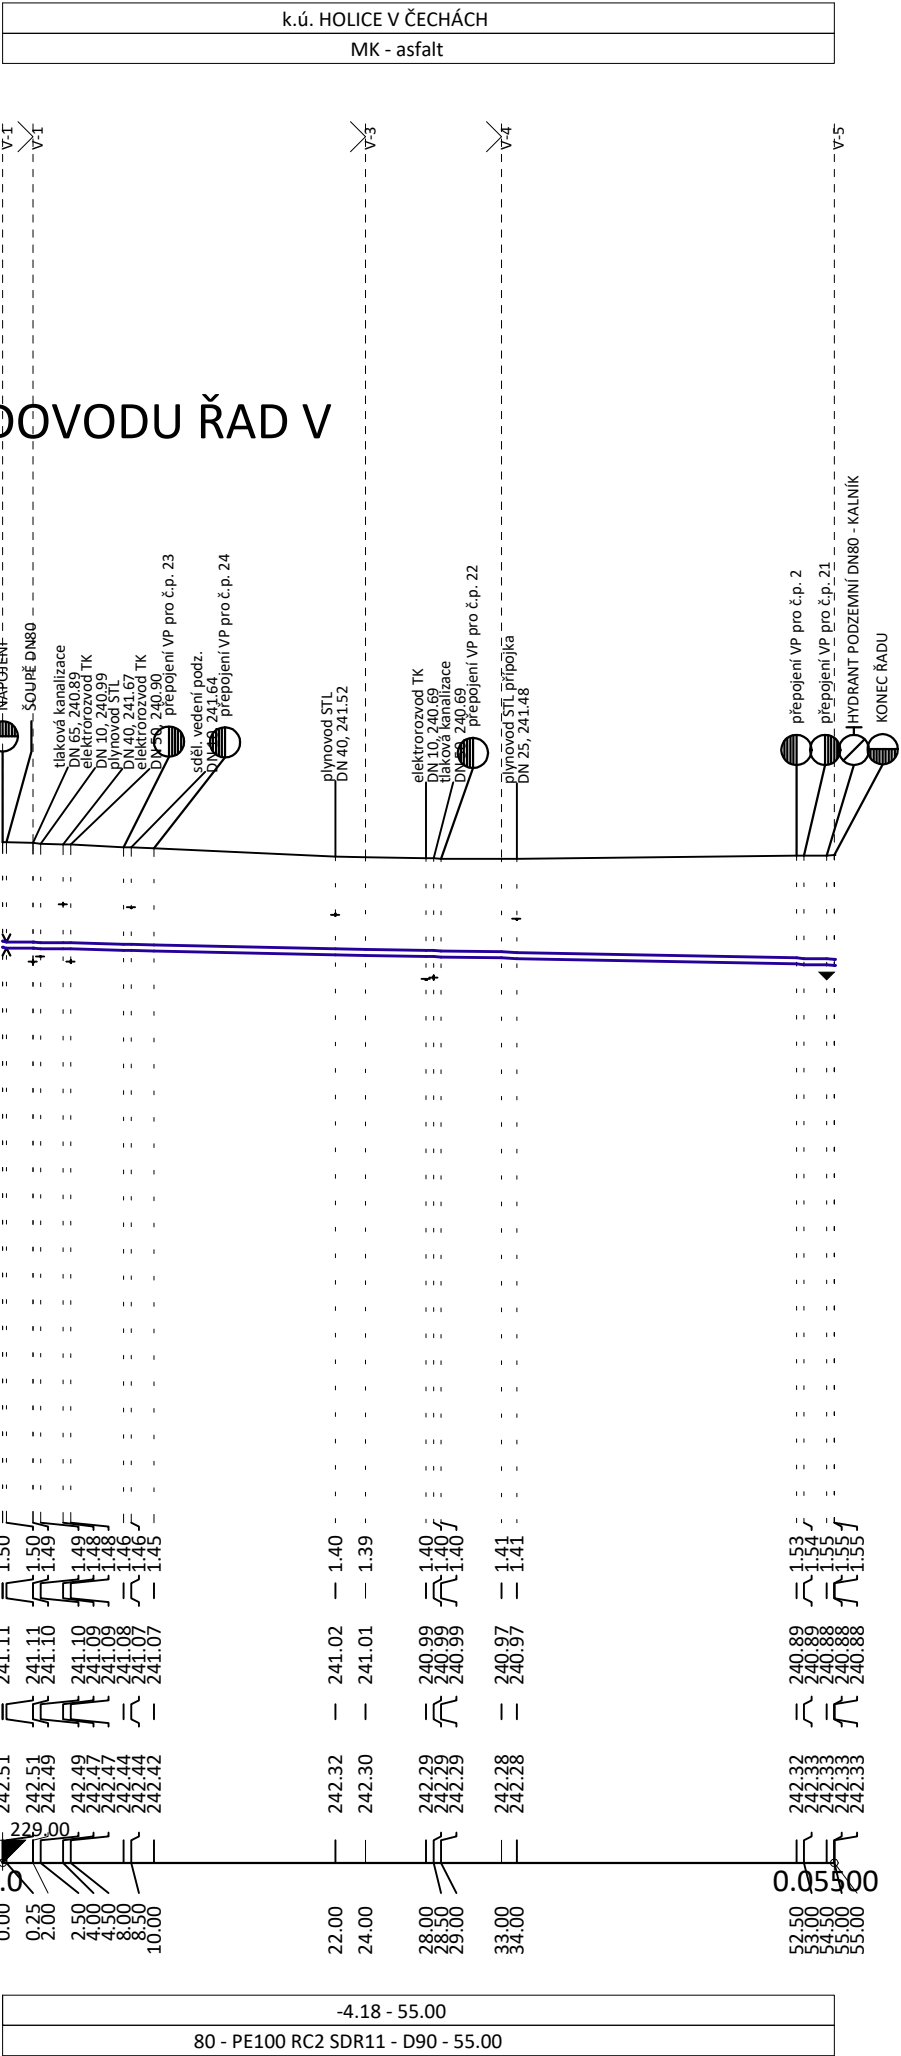

ÚZEMÍ
POVRCH ÚZEMÍ

Podélný profil vodovodu V1

MĚŘÍTKO 1:500 / 1:100

KÓTA UPRAVENÉHO TERÉNU


HLOUBKA VÝKOPU

KÓTA DNA POTRUBÍ

KÓTA TERÉNU

STANIČENÍ [Km],[m]

SKLON [promile] - DÉLKA [m]
DN [mm] - MATERIAL - DÉLKA [m]

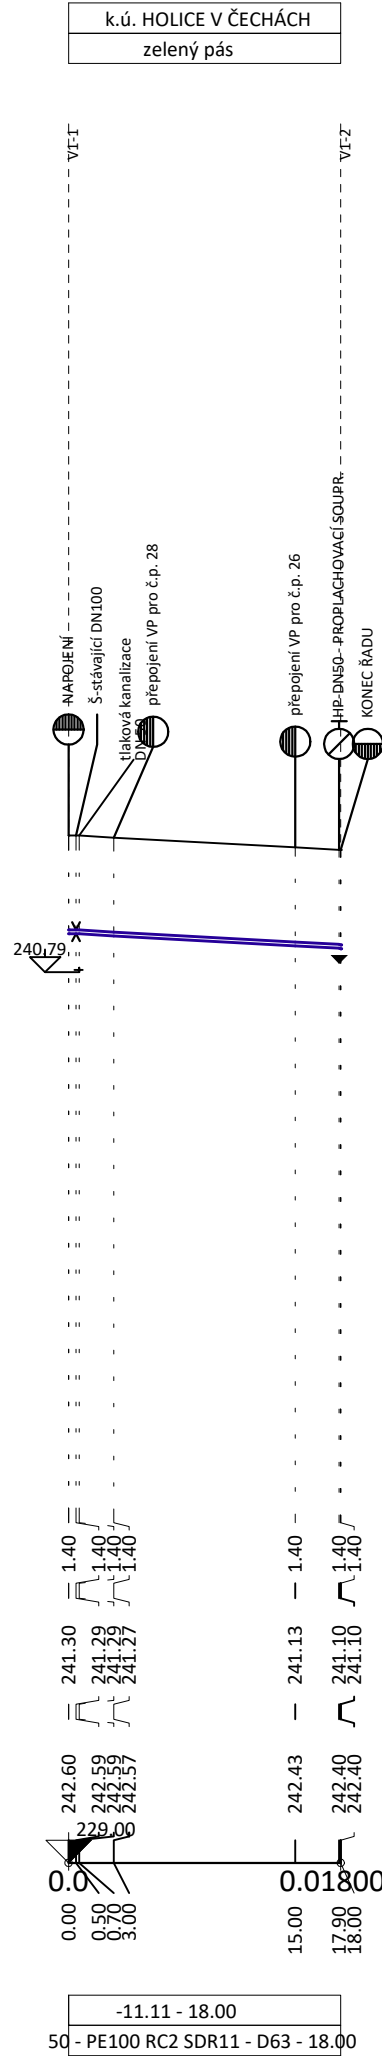

POZNÁMKY:
VODOVOD BUDE ULOŽEN VŽDY V NEZÁMRZNÉ HLOUBCE A PŘEDNOSTNĚ NAD KANALIZAČNÍM POTRUBÍM. POKUD NEBUDE MOŽNO ULOŽIT VODOVOD NAD KANALIZAČNÍ POTRUBÍ, JE NUTNO PROVÉST TAKOVÉ TECHNICKÉ OPATŘENÍ, KTERÉ ZAMEZÍ MOŽNOSTI KONTAMINACE PITNÉ VODY VODOU ODPADNÍ (NAPŘ. ULOŽENÍ POTRUBÍ DO CHRÁNIČKY).

VÝŠKOVÝ SYSTÉM: BpV
SOUŘADNICOVÝ SYSTÉM: S-JTSK

POZNÁMKY:
Před započítím prací bude provedeno vytyčení, označení a řádné - adekvátní zajištění stávajících inženýrských sítí a rozvodů technické infrastruktury, a to dle platné legislativy tak, aby nemohlo dojít zejména ke škodám na majetku a zdraví osob a byla zajištěna bezpečnost. Během prací budou respektována práva dotčených vlastníků, správců a provozovatelů prvků dopravní a technické infrastruktury.
Při realizaci stavby budou respektovány přípojky inženýrských sítí a dopravní připojení sousedních nemovitostí.

ZHOTOVITEL	VYPRACOVAL	ZODP:PROJEKTANT
PLP Projektstav s.r.o. Rosice 336, Rosice 538 34 info@plp-projektstav.cz	Ing. Luboš Laksar, DiS. tel: 775 131 435	Ing. Jan Falta

INVESTOR Vodovody a kanalizace Pardubice, a.s.

PROFESE inženýrský objekt

HOLICE - PODHRÁZ – VÝMĚNA VODOVODU LT80

SO 1 – VÝMĚNA VODOVODU

PODÉLNÝ PROFIL - ŘAD V, V1



FORMÁT	3xA4
DATUM	12/2023
STUPEŇ	DPS
Č. ZAKÁZKY	
MĚŘÍTKO 1:500/100	Č. VÝKRESU D.1