
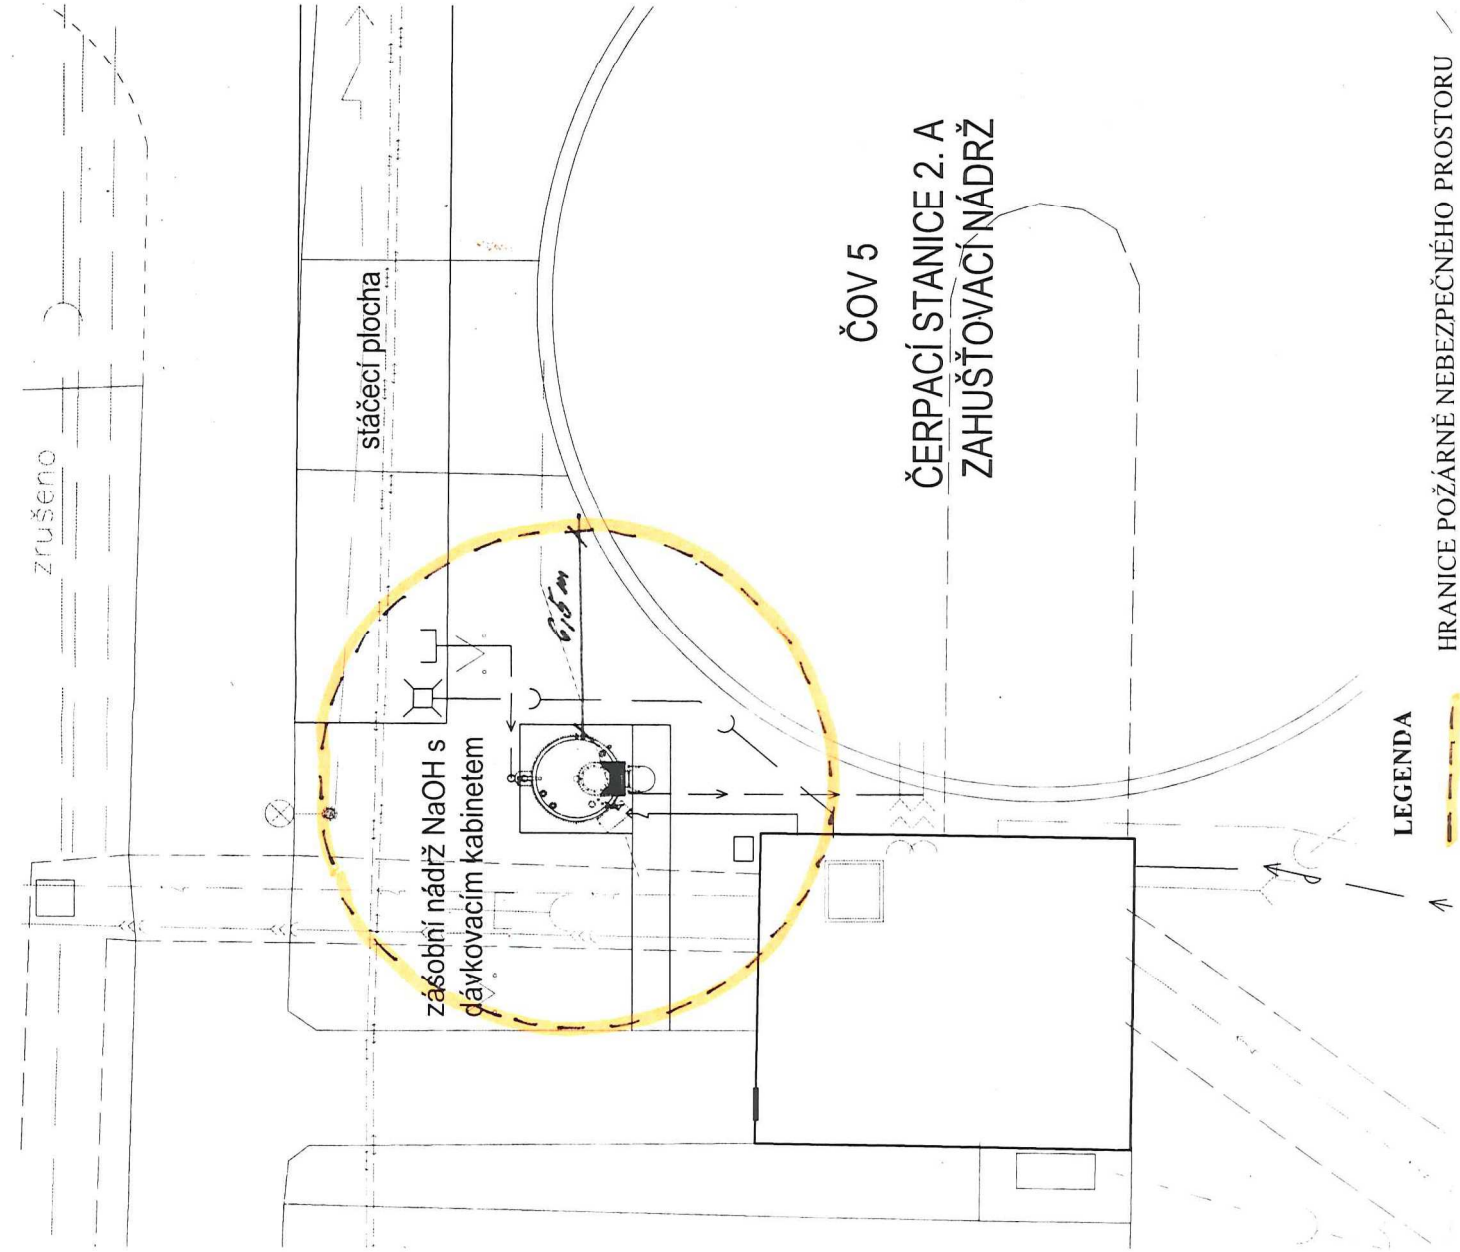


DÁVKOVÁNÍ KYSELINY SÍROVÉ

DÁVKOVÁNÍ HYDROXIDU SODNÉHO

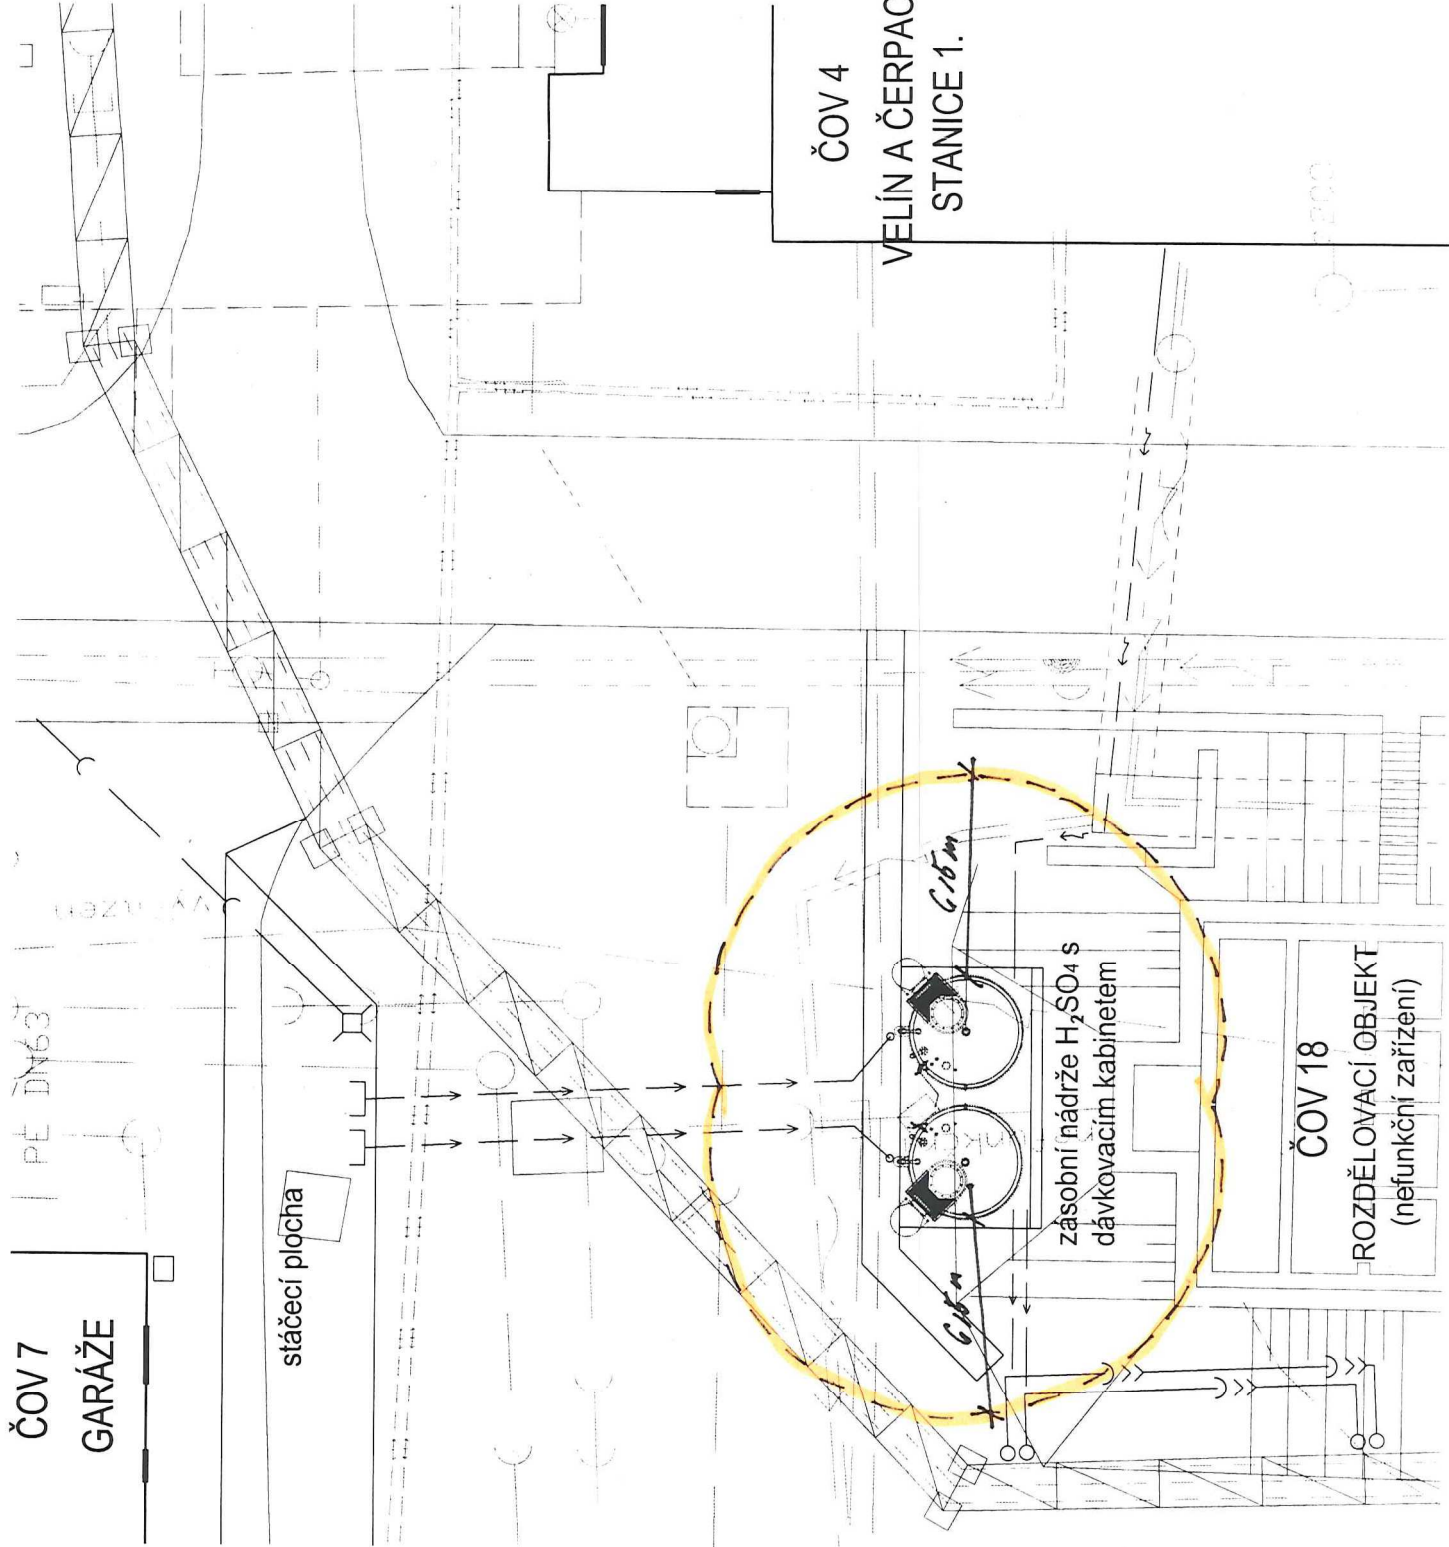

HLAVNÍ INŽENÝR ING. JIŘÍ UNGER	ZODPOVĚDNÝ PROJEKTANT ING. VLADIMÍR ŠLECHTA	VYPRACOVAL ING. VLADIMÍR ŠLECHTA
INVESTOR VODOVODY A KANALIZACE PARDUBICE a.s.		
KRAJ PARDUBICKÝ	OBEC RYBITVÍ	
AKCE		
BČOV PARDUBICE		
NEUTRALIZACE PRŮMYSLOVÝCH ODPADNÍCH VOD A KALŮ		
PŘÍLOHA		
SITUAČNÍ UMÍSTĚNÍ NOVÝCH ZAŘÍZENÍ		
ZAKÁZKA 1250-65		ČÍSLO
FORMÁT 2xA4	KOPIE	
DATUM 10/2023		
STUPEŇ DSP		
MĚŘÍTKO 1:200		
ČÁST		PBŘ