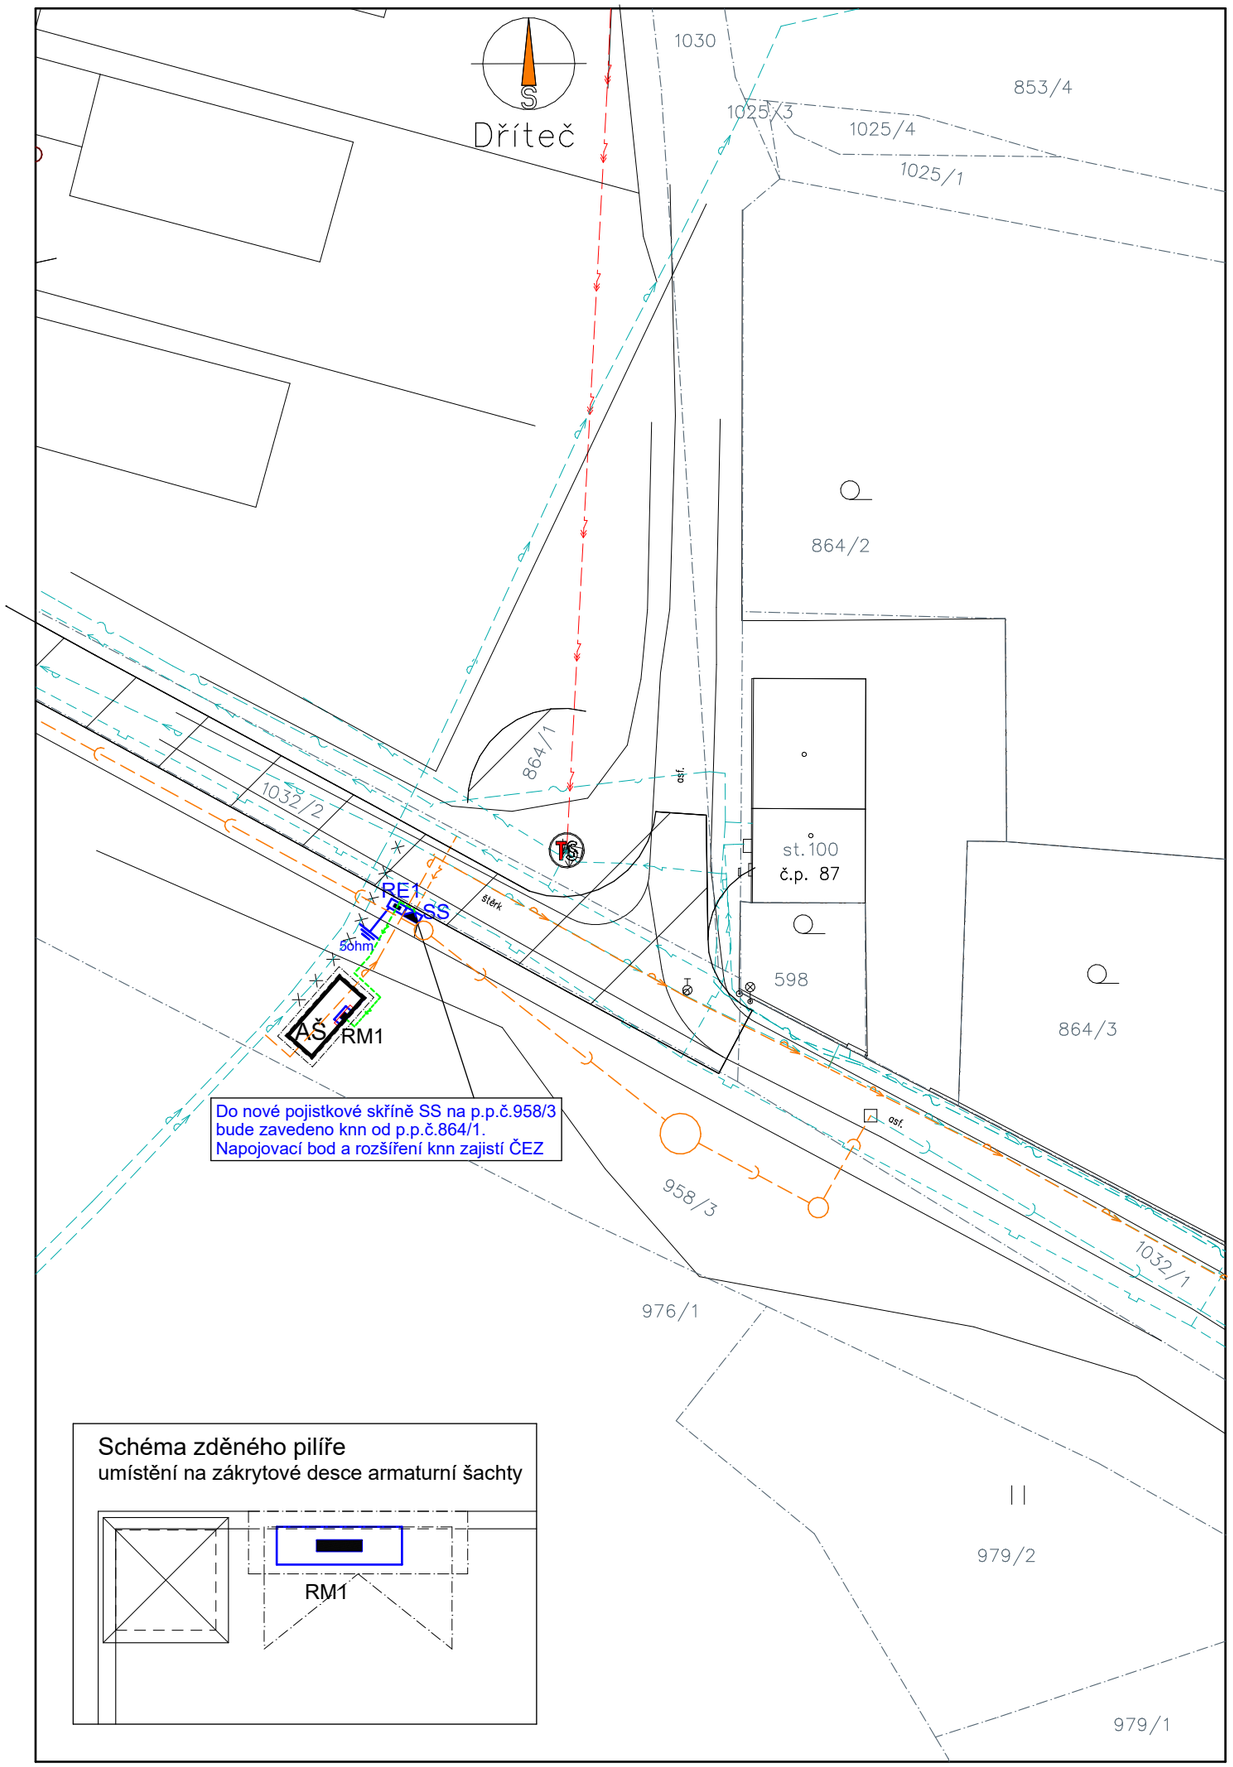

Schéma zděného pilíře
umístění na zákrytové desce armaturní šachty

navržený výtlak
navržená kanalizace
navržené knn - řeší ČEZ

stávající kanalizace
stávající vodovod
stávající plynovod
stávající kabelové vedení CETIN
stávající vrchní vedení VN
stávající kabelové vedení NN, VO

přípojka NN - kabel CYKY-J 4x10 - cca 1m v zemi, celkem 5m
napojení RM1 - kabel CYKY-J 4x10 - cca 14m v zemi, celkem 19m
5ohm uzemnění - pásek FeZn 30x4 - max 50m
SS nová pojistková skříň (3x40AgG) do zděného pilíře - NAPOJOVACÍ BOD ŘEŠÍ ČEZ
RE1 typový elektroměrový rozvaděč v plastovém pilíři - ER112/NKP7P (16B/3)
RM1 rozvaděč AŠ - dodávka PS 01

RE1 bude umístěn v typovém plastovém pilíři, vedle napojovacího bodu
RM1 bude umístěn ve zděném pilíři na AŠ, zděný pilíř je v dodávce SO 03

NAPĚŤOVÁ SOUSTAVA	- 3PEN~50Hz, 400V/TN-C
OCHRANA PŘED DOTYKEM	- NEŽIVÝCH ČÁSTÍ : AUTOMATICKÝM ODPOJENÍM OD ZDROJE
	- ŽIVÝCH ČÁSTÍ : KRYTÍM A IZOLACÍ
VNĚJŠÍ VLIVY (332000-5-51 ed.3)	- AB8, AD3, AF2, AN2, AQ3, AS2
CHARAKTER PROSTORU	- NEBEZPEČNÝ
OCHRANA PŘED ÚRAZEM	- NORMÁLNÍ

PŘI SOUBĚHU A KŘÍŽENÍ S PODZEMNÍMI INŽENÝRSKÝMI SÍTĚMI MUSÍ BÝT DODRŽENY PŘEDEPSANÉ ODSTUPOVÉ VZDÁLENOSTI DLE PLATNÝCH NOREM
STÁVAJÍCÍ INŽENÝRSKÉ SÍTĚ JSOU ZAKRESLENY POUZE ORIENTAČNĚ
PŘED ZAPOČETÍM VÝKOPOVÝCH PRACÍ JE NUTNO NECHAT VYTYČIT STÁVAJÍCÍ PODZEMNÍ INŽENÝRSKÉ SÍTĚ ZA ÚČASTI JEJICH SPRÁVCŮ
VEŠKERÉ ROZVODY MUSÍ BÝT PROVEDENY DLE NOREM A PŘEDPISŮ PLATNÝCH V DOBĚ REALIZACE
DALŠÍ PROVEDENÍ ROZVODŮ VIZ. TEXTOVÁ ČÁST
VEŠKERÉ ZMĚNY A NEJASNOSTI NUTNO KONZULTOVAT S PROJEKTANTEM
V PŘÍPADĚ NEJASNOSTÍ PLATÍ KOORDINAČNÍ SITUACE, POZOR NA NEZAKRESLENÉ PODZEMNÍ INŽ.SÍTĚ

VZOROVÉ ŘEZY VÝKOPEM (1:20):

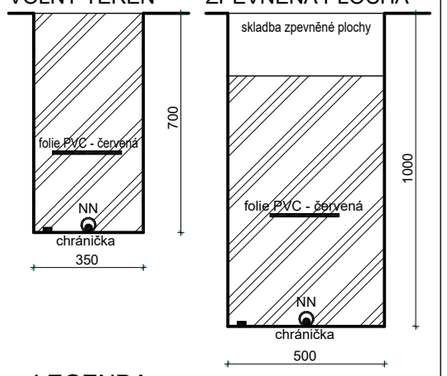

LEGENDA
- skladba zpevněné plochy
- výkopový materiál
- NN kabel NN (CYKY-J 4x10)
- zemnící pásek (FeZn 30x4)
- výstražná folie PVC - červená

SO 03 - Přípojka NN

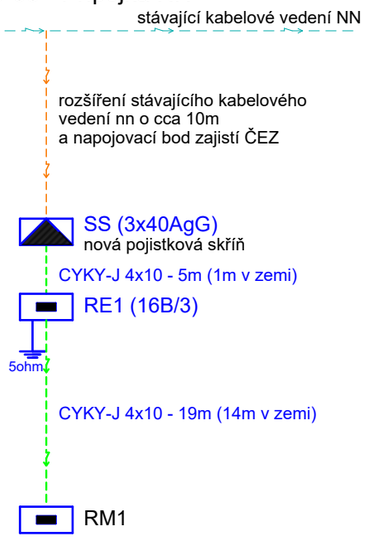

RE1 bude umístěn v pilíři vedle napojovacího bodu
RM1 bude umístěn ve zděném pilíři na AŠ

Ing. MIROSLAV POLÁŠNÝ, autorizovaný technik pro technická zařízení elektrotechnická, ČKAIT - 0600625

AKCE	DŘÍTEČ - ZKAPACITNĚNÍ VODOVODU Projektová dokumentace pro vydání stavebního povolení D.1 - DOKUMENTACE OBJEKTŮ	STUPEŇ / DATUM	DSP / 01.2022
		FORMÁT	2 A4
PŘÍLOHA	SO 03 - Přípojka NN Situace, Schéma, Vzorové řezy výkopem	MĚŘÍTKO 1 : 500, 1 : 20	D.1.3-2