Zásobní řad z VVO (východního vodovodního okruhu) do Černé za Bory– vodovod
LITINA DN 300 dl. 742,0 m
SO 05– Průmyslová zóna– chatová oblast Pardubičky

VÝPIS POTRUBÍ, TVAROVEK A ARMATUR

1. ETAPA

POTRUBÍ HRDLOVÁ TVÁRNÁ LITINA DN 300 s nástřikem povrchu trouby slitinou BIOZINALIUM ve vrstvě 400 g/m2 ... 191,0 m
POTRUBÍ HRDLOVÁ TVÁRNÁ LITINA DN 300 s nástřikem povrchu trouby slitinou BIOZINALIUM ve vrstvě 400 g/m2 (provizorní propoj) ... 4,0 m
identifikační vodič CY 6 mm2 ... 191,0+ 4,0 m
výstražná folie ... 191,0+ 4,0 m

LITINOVÉ TVAROVKY:
HRDLOVÉ KOLENO 11° DN 300 ... 1 ks
HRDLOVÉ KOLENO 30° DN 300 ... 1 ks
HRDLOVÉ KOLENO 45° DN 300 ... 3 ks
LT PŘÍRUBOVÝ T –KUS DN 300 ...1 ks
E–kus DN 300 ....3 ks
LT PŘÍRUBOVÁ REDUKCE DN 300/80 ...1 ks
PATKOVÉ KOLENO 90° DN 80 ...1 ks

SPOJENÍ A SPECIÁLNÍ TVAROVKY:
WAGA SPOJKA PŘÍMA DN 300 ... 1 ks
WAGA SPOJKA S PŘÍRUBOU PRO LT DN 300 ... 1 ks
ZÁSLEPKA X–KUS DN 300 ...1x
ŠTÍTEK NA TYČI NEBO NA ZDI VČETNĚ MONTÁŽE ...1 ks
POČET ZAMČENÝCH HRDLOVÝCH SPOJŮ DN 300 : ...28 ks

HYDRANTY :
PODZEMNÍ HYDRANT s dvojitým uzávěrem DN 80 ...1 ks
HYDRANTOVÁ DRENÁŽ .... 1 ks

ŠOUPATA A PŘÍSLUŠENSTVÍ:
ŠOUPĚ PŘÍRUBOVÉ DN 300 ... 2 ks
ZEMNÍ SOUPRAVA TELESKOPICKÁ PRO ŠOUPĚ DN 300 ....2 ks
POKLOP ŠOUPÁTKOVÝ ....2 ks
PODKLADOVÁ DESKA PRO ŠOUPĚ ....2 ks
POKLOP HYDRANTOVÝ ....1 ks
PODKLADOVÁ DESKA HYDRANTOVÁ ....1 ks
ŠTÍTEK NA TYČI NEBO NA ZDI VČETNĚ MONTÁŽE ....1 ks

Odbočení z hlavních řadů pro vodovodní přípojky:
POTRUBÍ Z PE 100 SDR 11 d40 RC typ 2 ... 87,0 m
UNIVERZÁLNÍ UZAVĚROVÝ PAS DN 300 S VNITŘNÍM VÝSTUPEM 2" ... 1 ks
ŠOUPĚ S VNĚJŠÍM ZÁVITEM DN 1" A INTEGROVANÝM VÝSTUPEM PRO PE 1 1/2" ... 1 ks
poklop tuhý těžký ... 1 ks
podkladová deska univerzální .... 1 ks
ZEMNÍ TELESKOP: SOUPRAVA 1,3– 1,8 m 1 1/2" ... 1 ks
SYNOFLEX SPOJKA PRO LT DN 100 ... 1 ks
ELEKTROKOLENO 90° d40 ... 1 ks
ISO SPOJKA 63 ... 1 ks

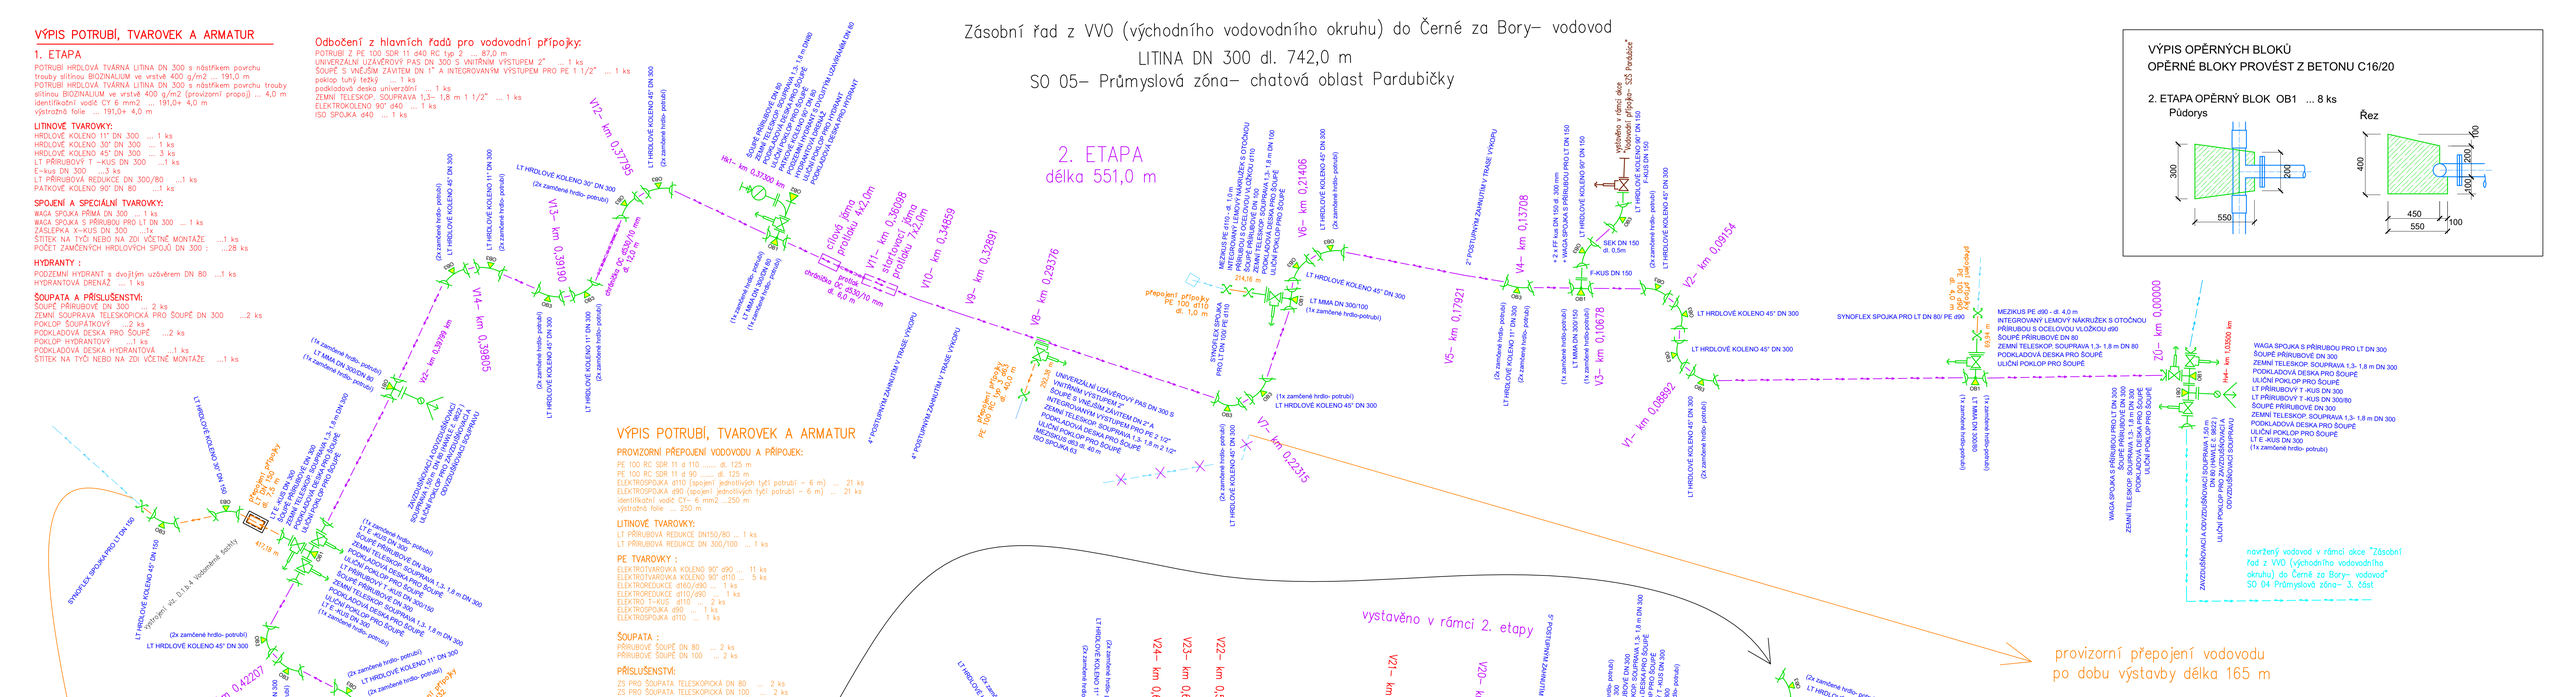
V1– km 0,22315
V2– km 0,09154
V3– km 0,10675
V4– km 0,13708
V5– km 0,17921
V6– km 0,21406
V7– km 0,25090
V8– km 0,29376
V9– km 0,32891
V10– km 0,34859
V11– km 0,36098
V12– km 0,37755
V13– km 0,39161
V14– km 0,40583
V15– km 0,42207
V16– km 0,43188
V17– km 0,48099
V18– km 0,48698
V19– km 0,49316
V20– km 0,53936
V21– km 0,55690
V22– km 0,57050
V23– km 0,66373
V24– km 0,67872
V25– km 0,68708
V26– km 0,69564
V27– km 0,72811
Hl1– km 0,37302
Hl2– km 0,43188
2. ETAPA
délka 551,0 m
vystavěno v rámci 2. etapy
vystavěno v rámci 1. etapy
(vystavěno v předstihu)
1. ETAPA
délka 191,0 m
provizorní propoj
délka 4,0 m
vodovod zrušený v rámci 2. etapy
vodovod zrušený v rámci 1. etapy
provizorní přepojení vodovodu
po dobu výstavby délka 165 m
provizorní přepojení přípojky pro Foxconn
po dobu výstavby délka 85 m
navržený vodovod v rámci samostatné akce "Pardubice, Pardubičky– propojení vodovodních řadů DN 800 a DN 300" (vystavěno v předstihu)
vystavěno v rámci akce "Pardubice, Pardubičky– propojení vodovodních řadů DN 800 a DN 300"
navržený vodovod v rámci akce "Zásobní řad z VVO (východního vodovodního okruhu) do Černé za Bory– vodovod" SO 04 Průmyslová zóna– 1. část
přípojný přípojky PE 100 d110 dl. 1,0 m
přípojný přípojky PE 100 d110 dl. 2,0 m
přípojný přípojky PE 100 d110 dl. 3 m
přípojný přípojky PE 100 d110 dl. 4,0 m
přípojný přípojky PE 100 d110 dl. 1,0 m
přípojný přípojky PE 100 d110 dl. 87,0 m
4" POSTUPNÝM ZAHNUTÍM Y TRASE VYKOPU
3" POSTUPNÝM ZAHNUTÍM Y TRASE VYKOPU
2" POSTUPNÝM ZAHNUTÍM Y TRASE VYKOPU
1" POSTUPNÝM ZAHNUTÍM Y TRASE VYKOPU
cílová jáma
prolábka 4x2,0m
cílová jáma
prolábka 4x2,0m
startovací jáma
prolábka 4x2,0m
startovací jáma
prolábka 4x2,0m
ohrádka dl. 6,5 m
ohrádka dl. 4,0 m
ohrádka dl. 4,0 m
ohrádka dl. 4,0