


Výkres vytvořil program pp_vod
KATASTRY
PARCELNÍ ČÍSLA
DRUH POVRCHU

MĚŘITKA 1:500/100

PODÉLNÝ PROFIL
VODOVODNÍHO ŘADU

KÓTA UPRAVENÉHO TERÉNU
HLOUBKA VÝKOPU
KÓTA DNA POTRUBÍ
KÓTA PŮVODNÍHO TERÉNU
SROVNÁVACÍ ROVINA

STANIČENÍ [km/m]
DN[mm]–MATERIÁL–DÉLKA[m]
SKLON[?]-DÉLKA[m]

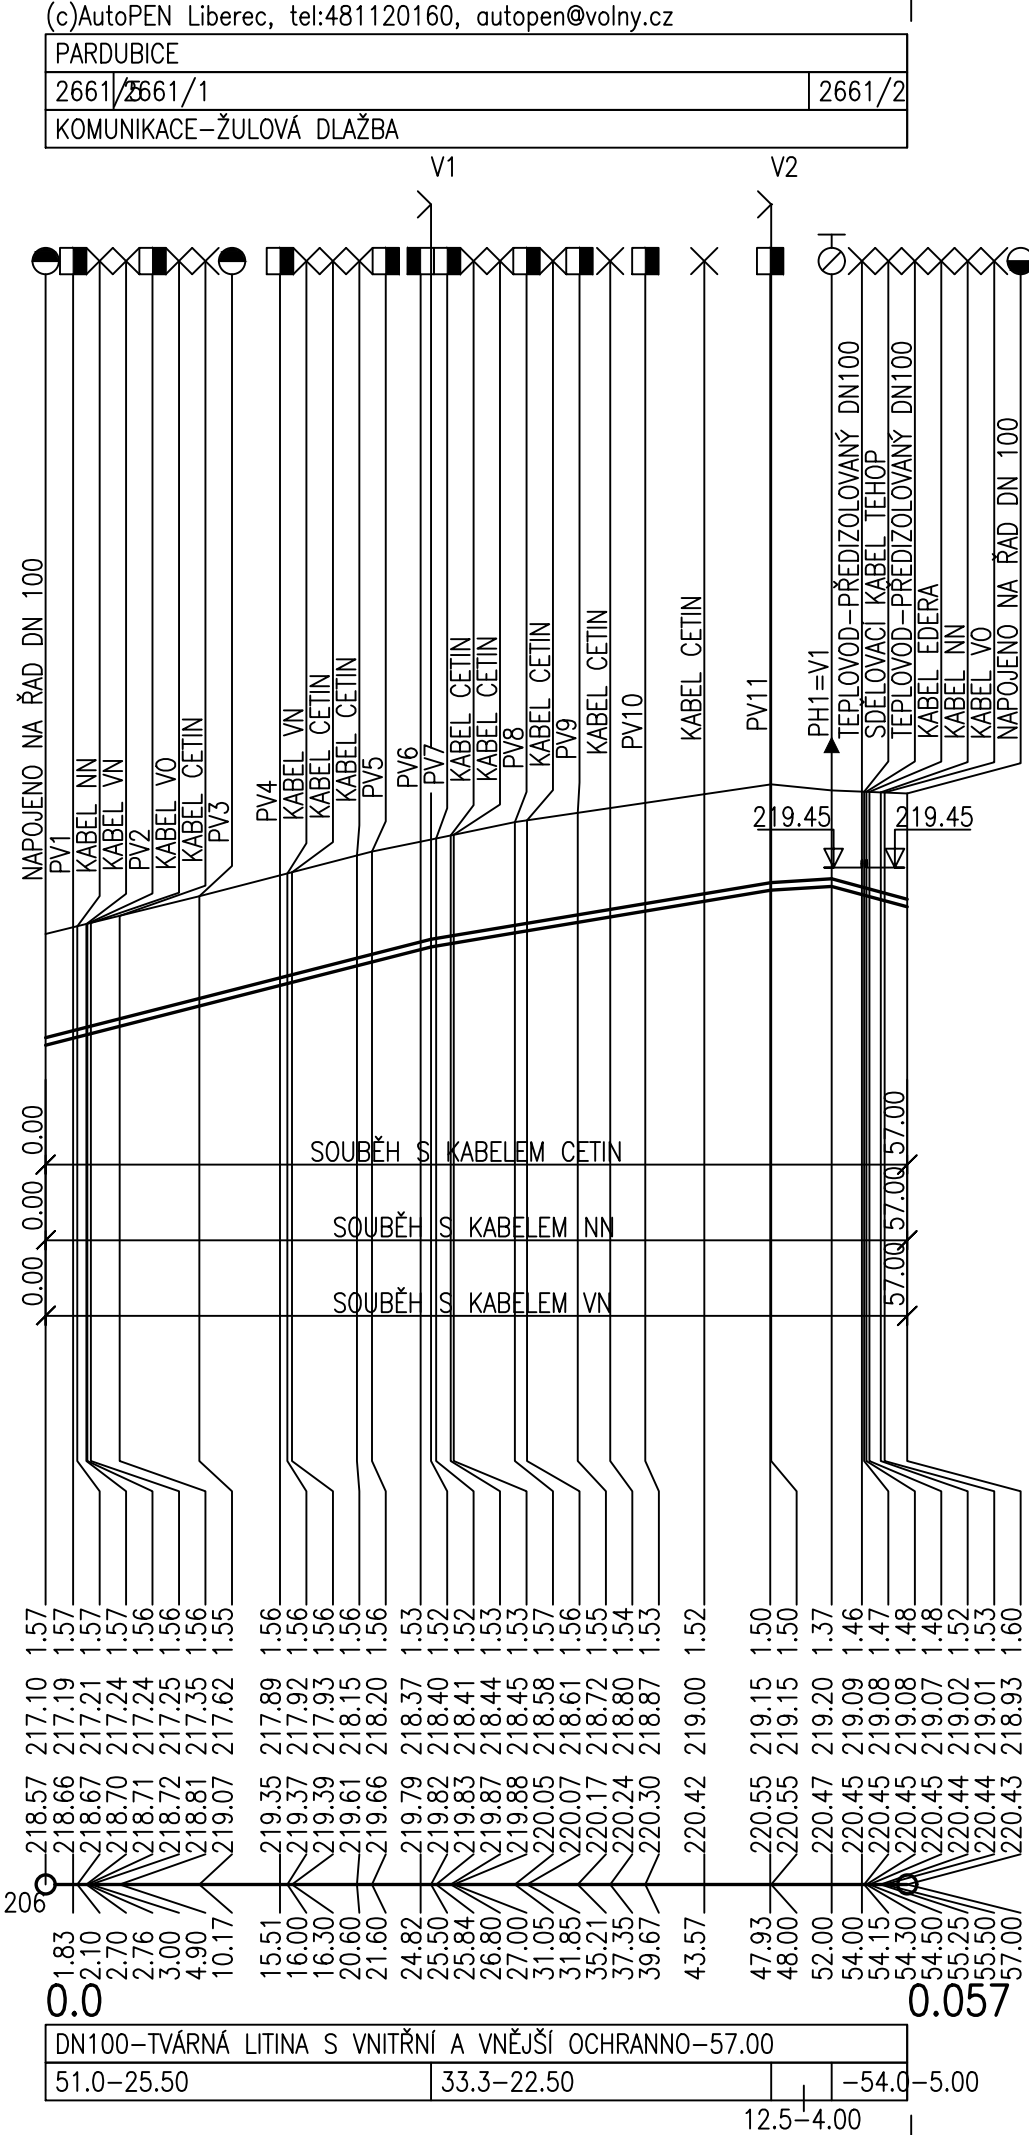

Projektant	Vypracoval	Kontroloval	Projektant: VK PROJEKT, spol. s r.o. Teplého 2014, 530 02 Pardubice DIČ:CZ64826431 tel.:466 335 012 e-mail: vkprojekt@centrum.cz	
Ladislav Konvalina	Ladislav Konvalina			
Obec: Pardubice				
Investor: Vodovody a kanalizace Pardubice a.s.				
PARDUBICE, UL. BARTOLOMĚJSKÁ - VODOVOD IO 01 VODOVOD UL. BARTOLOMĚJSKÁ PODÉLNÝ PROFIL VODOVODNÍHO ŘADU			Druh dokumentace	DOS+DPS
			Datum	07/2020
			Číslo zakázky	813–20
			Počet formátů	2A4
			Měřítko: 1: 500/100	Číslo přílohy: D.1.02